


Условные обозначения

- Жилая застройка
- Индивидуальная жилая застройка с приусадебными участками
- Озелененная территория общего пользования
- Прочая зелень
- Улицы местного значения, проезды
- Основные пешеходные связи
- Площадки различного назначения
- Индивидуальная жилая застройка с приусадебными участками/зона планируемого размещения объектов капитального строительства на перспективу
- Красная линия
- Граница проектируемого участка
- Границы земельных участков
- Существующие сети водопровода
- Существующие сети канализации
- Границы проектирования
- АП Автомобильная парковка
- ДП Детская площадка
- СП Спортивная площадка
- ПО Площадка для отдыха взрослых

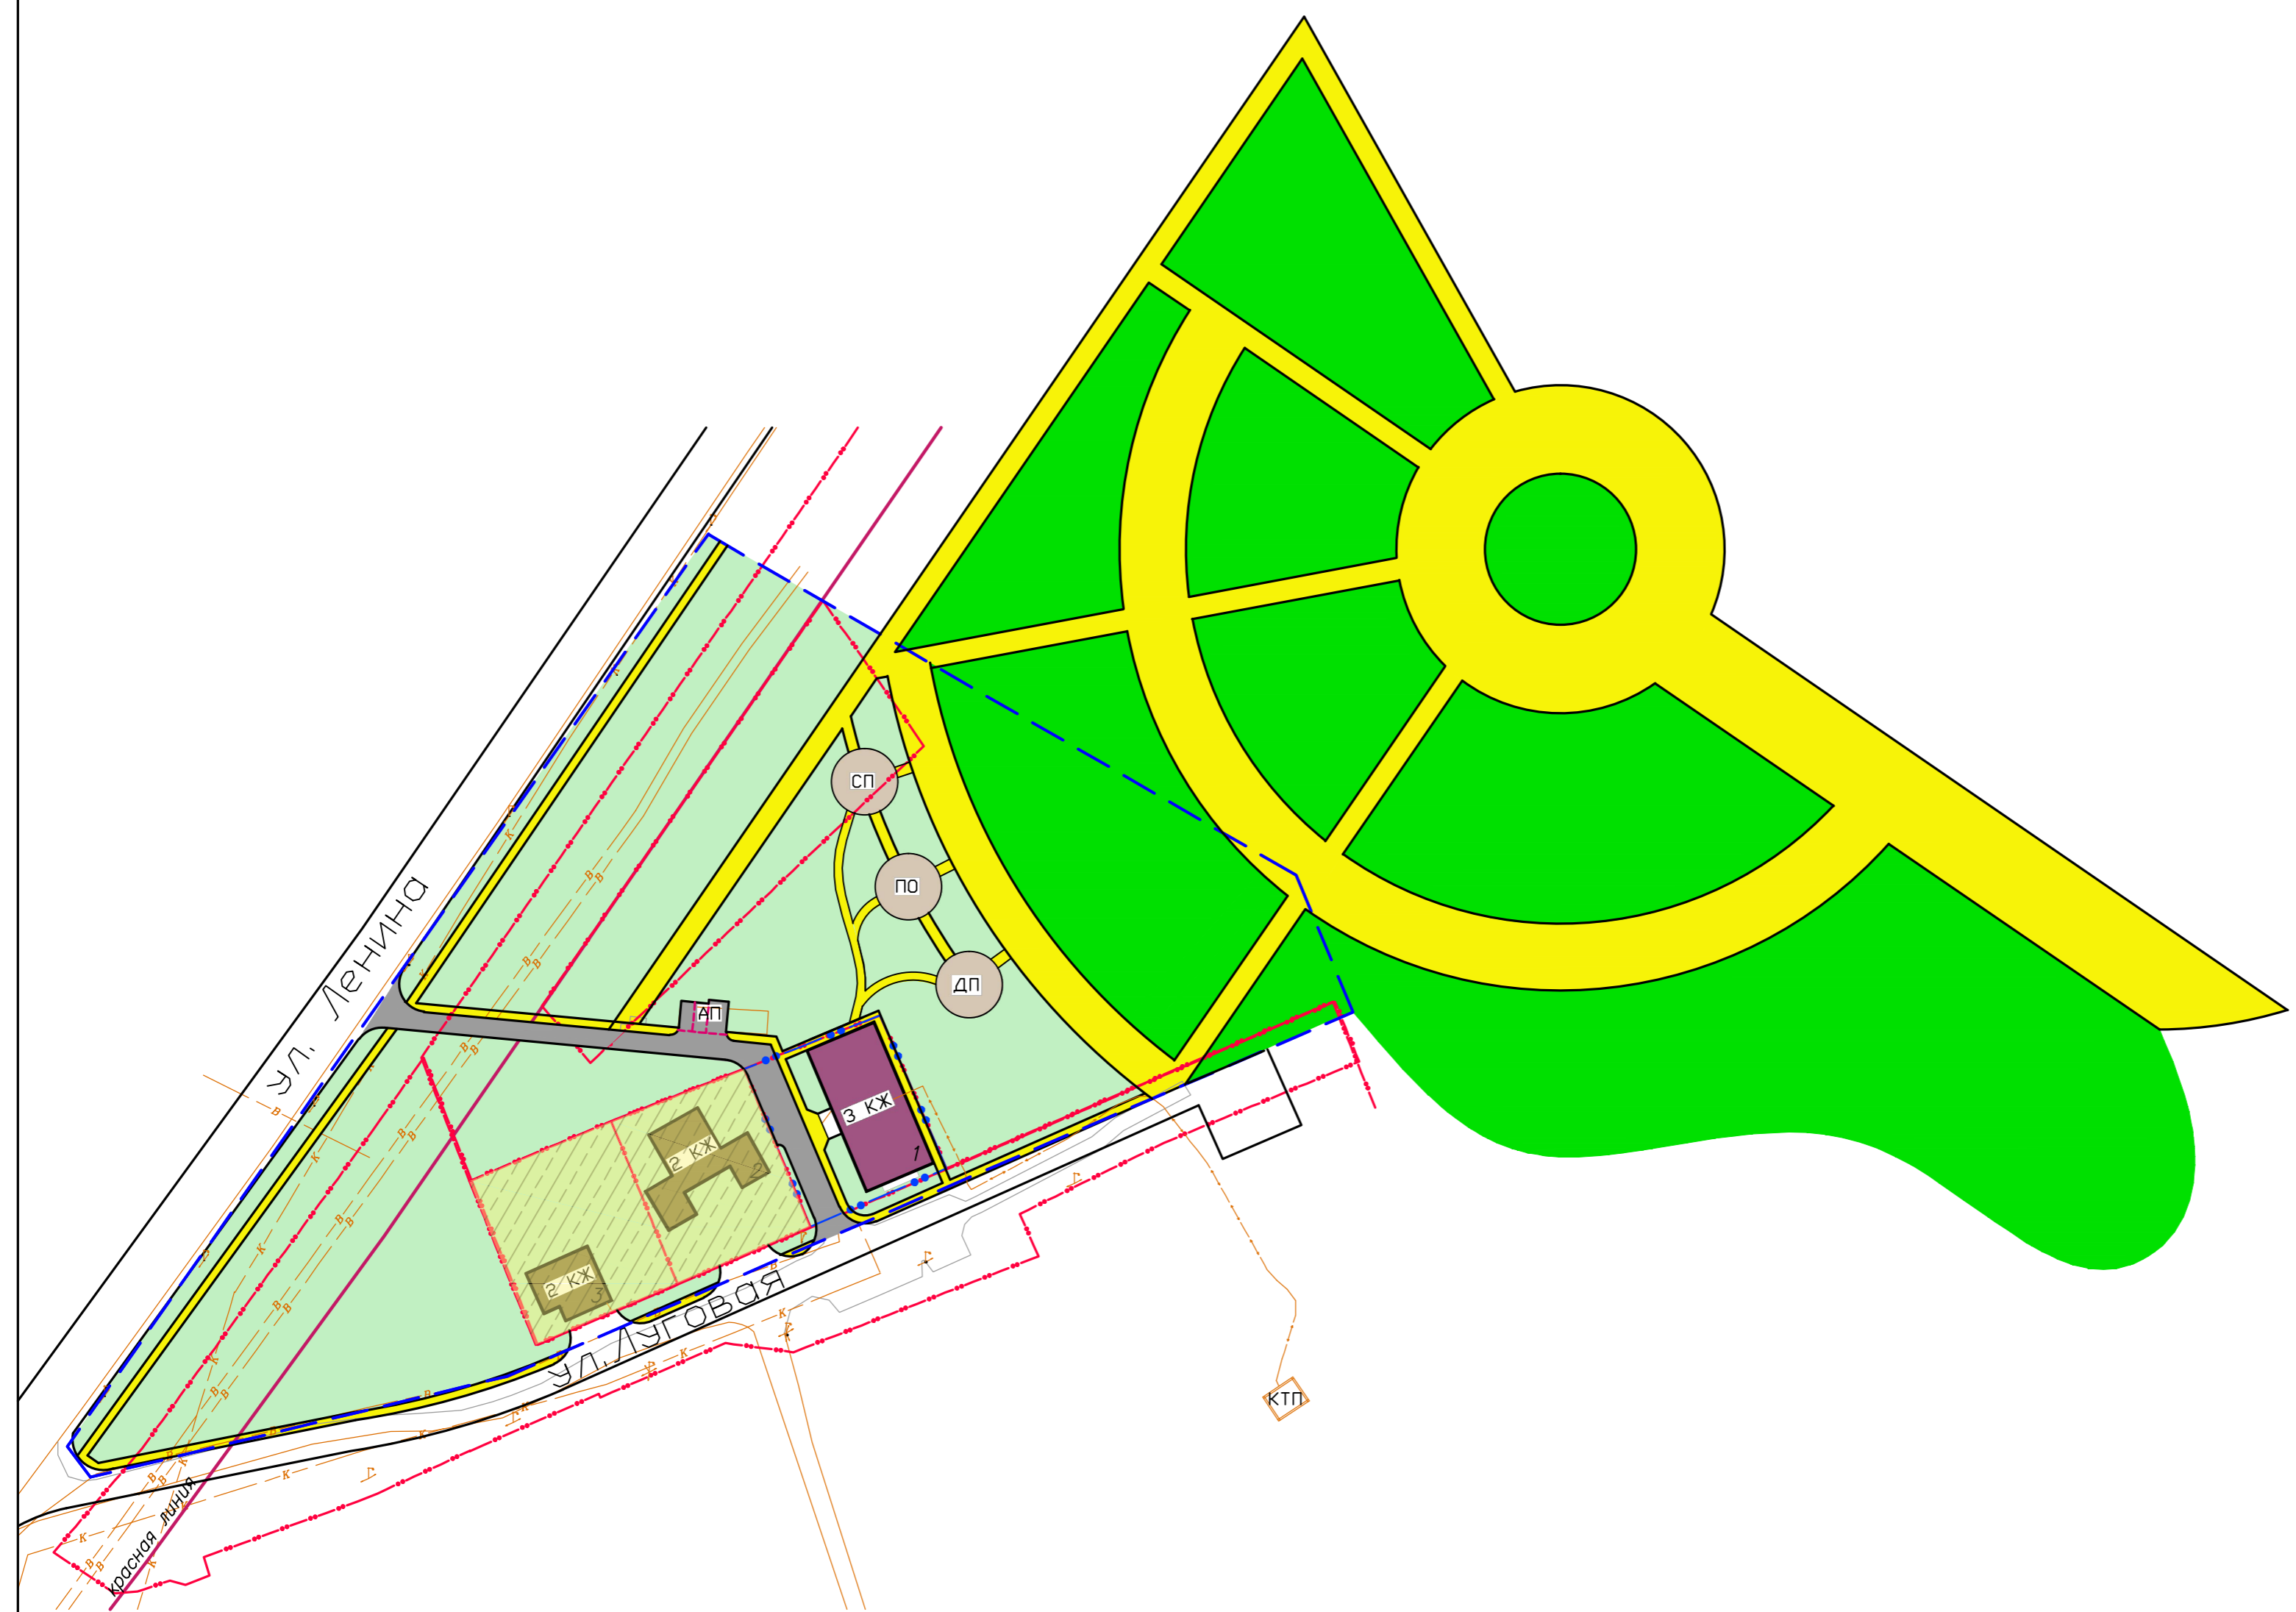

Ведомость жилых и общественных зданий и сооружений

Номер на плане	Наименование	Этажность	Количество		Площадь, м <sup>2</sup>				строительный объем, м <sup>3</sup>	
			зданий	квартир	застройки		общая		здания	всего
					здания	все-го	здания	все-го		
1	Малоэтажный жилой дом	3	1		368	368	1100	1100	3535.0	3535.0
2	Индивидуальный жилой дом	2	1							
3	Индивидуальный жилой дом	2	1							

<b>19. 023-ППТ-ГЧ</b>					
Проект планировки территории муниципального образования "Город Архангельск" в границах ул. Ленина и ул. Луговой площадью 1.7466 га					
Изм.	Колуч.	Лист	Ндок.	Подпись	Дата
				<i>Шилова</i>	
Исполнит. Шилова				Стадия	Лист
Основная часть				П	1
Схема застройки квартала Общий вид М 1 : 1000				<b>ИП Нечаева Л.Н.</b>	