
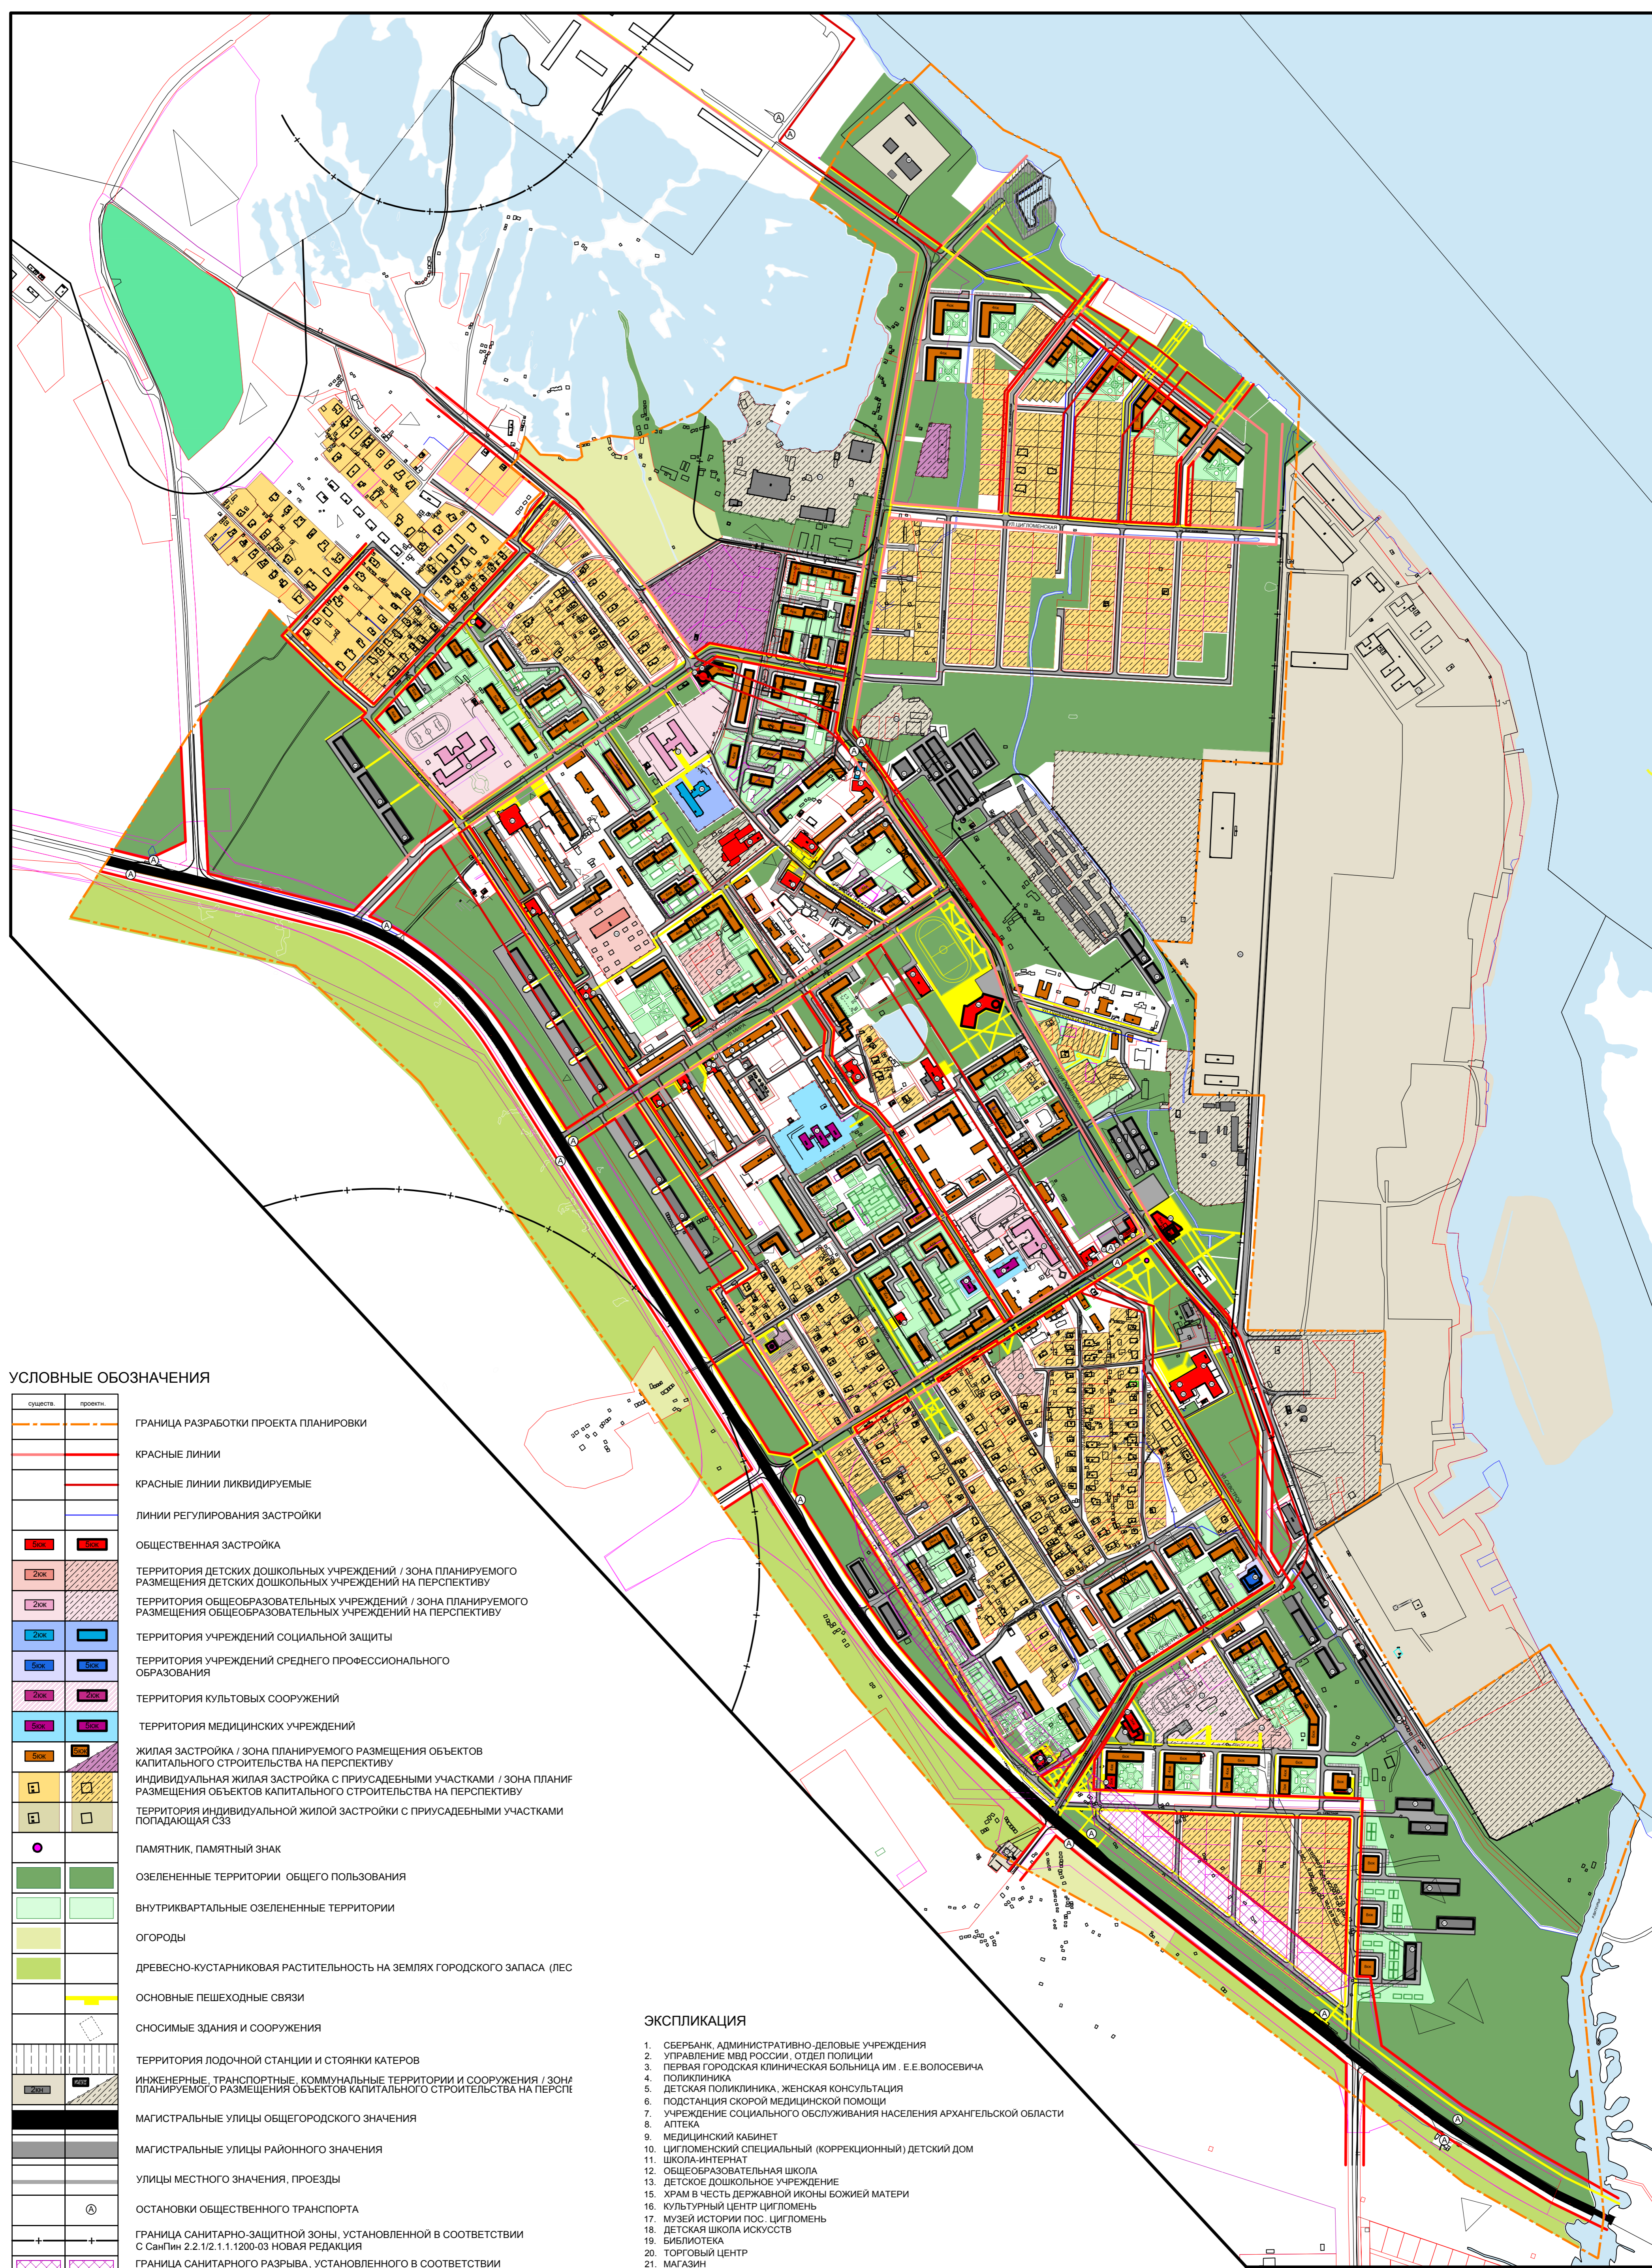


# ОСНОВНОЙ ЧЕРТЕЖ ПРОЕКТА ПЛАНИРОВКИ

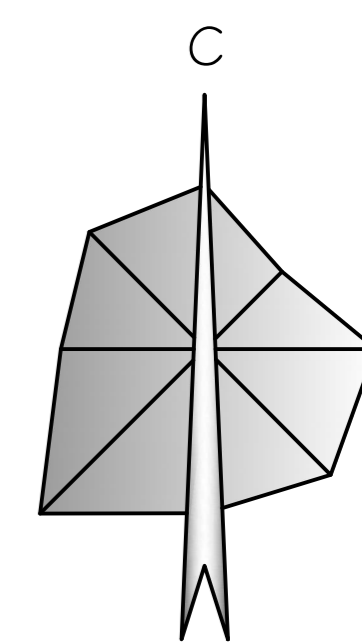

## УСЛОВНЫЕ ОБОЗНАЧЕНИЯ

сущность	проект	описание
		ГРАНИЦА РАЗРАБОТКИ ПРОЕКТА ПЛАНИРОВКИ
		КРАСНЫЕ ЛИНИИ
		КРАСНЫЕ ЛИНИИ ЛИКВИДИРУЕМЫЕ
		ЛИНИИ РЕГУЛИРОВАНИЯ ЗАСТРОЙКИ
		ОБЩЕСТВЕННАЯ ЗАСТРОЙКА
		ТЕРРИТОРИЯ ДЕТСКИХ ДОШКОЛЬНЫХ УЧРЕЖДЕНИЙ / ЗОНА ПЛАНИРУЕМОГО РАЗМЕЩЕНИЯ ДЕТСКИХ ДОШКОЛЬНЫХ УЧРЕЖДЕНИЙ НА ПЕРСПЕКТИВУ
		ТЕРРИТОРИЯ ОБЩЕОБРАЗОВАТЕЛЬНЫХ УЧРЕЖДЕНИЙ / ЗОНА ПЛАНИРУЕМОГО РАЗМЕЩЕНИЯ ОБЩЕОБРАЗОВАТЕЛЬНЫХ УЧРЕЖДЕНИЙ НА ПЕРСПЕКТИВУ
		ТЕРРИТОРИЯ УЧРЕЖДЕНИЙ СОЦИАЛЬНОЙ ЗАЩИТЫ
		ТЕРРИТОРИЯ УЧРЕЖДЕНИЙ СРЕДНЕГО ПРОФЕССИОНАЛЬНОГО ОБРАЗОВАНИЯ
		ТЕРРИТОРИЯ КУЛЬТОВЫХ СООРУЖЕНИЙ
		ТЕРРИТОРИЯ МЕДИЦИНСКИХ УЧРЕЖДЕНИЙ
		ЖИЛАЯ ЗАСТРОЙКА / ЗОНА ПЛАНИРУЕМОГО РАЗМЕЩЕНИЯ ОБЪЕКТОВ КАПИТАЛЬНОГО СТРОИТЕЛЬСТВА НА ПЕРСПЕКТИВУ
		ИНДИВИДУАЛЬНАЯ ЖИЛАЯ ЗАСТРОЙКА С ПРИУСАДЕБНЫМИ УЧАСТКАМИ / ЗОНА ПЛАНИРОВАНИЯ РАЗМЕЩЕНИЯ ОБЪЕКТОВ КАПИТАЛЬНОГО СТРОИТЕЛЬСТВА НА ПЕРСПЕКТИВУ
		ТЕРРИТОРИЯ ИНДИВИДУАЛЬНОЙ ЖИЛОЙ ЗАСТРОЙКИ С ПРИУСАДЕБНЫМИ УЧАСТКАМИ ПОПАДАЮЩАЯ СЗЗ
		ПАМЯТНИК, ПАМЯТНЫЙ ЗНАК
		ОЗЕЛЕНЕННЫЕ ТЕРРИТОРИИ ОБЩЕГО ПОЛЬЗОВАНИЯ
		ВНУТРИКВАРТАЛЬНЫЕ ОЗЕЛЕНЕННЫЕ ТЕРРИТОРИИ
		ОГОРОДЫ
		ДРЕВЕСНО-КУСТАРНИКОВАЯ РАСТИТЕЛЬНОСТЬ НА ЗЕМЛЯХ ГОРОДСКОГО ЗАПАСА (ЛЕС)
		ОСНОВНЫЕ ПЕШЕХОДНЫЕ СВЯЗИ
		СНОСИМЫЕ ЗДАНИЯ И СООРУЖЕНИЯ
		ТЕРРИТОРИЯ ЛОДОЧНОЙ СТАНЦИИ И СТОЯНКИ КАТЕРОВ
		ИНЖЕНЕРНЫЕ, ТРАНСПОРТНЫЕ, КОММУНАЛЬНЫЕ ТЕРРИТОРИИ И СООРУЖЕНИЯ / ЗОНЫ ПЛАНИРУЕМОГО РАЗМЕЩЕНИЯ ОБЪЕКТОВ КАПИТАЛЬНОГО СТРОИТЕЛЬСТВА НА ПЕРСПЕКТИВУ
		МАГИСТРАЛЬНЫЕ УЛИЦЫ ОБЩЕГОРОДСКОГО ЗНАЧЕНИЯ
		МАГИСТРАЛЬНЫЕ УЛИЦЫ РАЙОННОГО ЗНАЧЕНИЯ
		УЛИЦЫ МЕСТНОГО ЗНАЧЕНИЯ, ПРОЕЗДЫ
		ОСТАНОВКИ ОБЩЕСТВЕННОГО ТРАНСПОРТА
		ГРАНИЦА САНИТАРНО-ЗАЩИТНОЙ ЗОНЫ, УСТАНОВЛЕННОЙ В СООТВЕТСТВИИ С СанПин 2.2.1/2.1.1.1200-03 НОВАЯ РЕДАКЦИЯ
		ГРАНИЦА САНИТАРНОГО РАЗРЫВА, УСТАНОВЛЕННОЙ В СООТВЕТСТВИИ С СанПин 2.2.1/2.1.1.1200-03 НОВАЯ РЕДАКЦИЯ

## ЭКСПЛИКАЦИЯ

1. СБЕРБАНК, АДМИНИСТРАТИВНО-ДЕЛОВЫЕ УЧРЕЖДЕНИЯ
2. УПРАВЛЕНИЕ МВД РОССИИ, ОТДЕЛ ПОЛИЦИИ
3. ПЕРВАЯ ГОРОДСКАЯ КЛИНИЧЕСКАЯ БОЛЬНИЦА ИМ. Е.Е. ВОЛОСЕВИЧА
4. ПОЛИКЛИНИКА
5. ДЕТСКАЯ ПОЛИКЛИНИКА, ЖЕНСКАЯ КОНСУЛЬТАЦИЯ
6. ПОДСТАНЦИЯ СКОРОЙ МЕДИЦИНСКОЙ ПОМОЩИ
7. УЧРЕЖДЕНИЕ СОЦИАЛЬНОГО ОБСЛУЖИВАНИЯ НАСЕЛЕНИЯ АРХАНГЕЛЬСКОЙ ОБЛАСТИ
8. АПТЕКА
9. МЕДИЦИНСКИЙ КАБИНЕТ
10. ЦИГЛОМЕНСКИЙ СПЕЦИАЛЬНЫЙ (КОРРЕКЦИОННЫЙ) ДЕТСКИЙ ДОМ
11. ШКОЛА-ИНТЕГРАТ
12. ОБЩЕОБРАЗОВАТЕЛЬНАЯ ШКОЛА
13. ДЕТСКОЕ ДОШКОЛЬНОЕ УЧРЕЖДЕНИЕ
14. ХРАМ В ЧЕСТЬ ДЕТСКОЙ ИКОНЫ БОЖЬЕЙ МАТЕРИ
15. КУЛЬТУРНЫЙ ЦЕНТР ЦИГЛОМЕНЬ
16. МУЗЕЙ ИСТОРИИ ПОС. ЦИГЛОМЕНЬ
17. ДЕТСКАЯ ШКОЛА ИСКУССТВ
18. БИБЛИОТЕКА
19. ТОРГОВЫЙ ЦЕНТР
20. МАГАЗИН
21. КАФЕ
22. ПРЕДПРИЯТИЯ БЫТОВОГО ОБСЛУЖИВАНИЯ
23. ПОНТА
24. БАНЯ
25. ЛЕСОЗАВОД №25
26. МЕБЕЛЬНЫЙ И ГВОЗДИЛЬНЫЙ ЦЕХ
27. БАЗА ДЛЯ ПРИГОТОВЛЕНИЯ ПЕСЧАНО-СОЛЯНОЙ СМЕСИ
28. ПРОИЗВОДСТВЕННАЯ БАЗА
29. ЛЕСОПИЛЬНЫЙ ЦЕХ
30. ТРАНСПОРТНЫЙ ЦЕХ
31. ВОДОПРОВОДНЫЕ ОЧИСТНЫЕ СООРУЖЕНИЯ
32. АВТОЗАПРАВНАЯ СТАНЦИЯ
33. ФИЗИКУЛЬТУРНО-ОЗДОРОВИТЕЛЬНЫЙ ЦЕНТР
34. ПОМЕЩЕНИЯ ОБЩЕСТВЕННОГО НАЗНАЧЕНИЯ
35. СПЕЦИАЛИЗИРОВАННОЕ УЧЕБНОЕ ЗАВЕДЕНИЕ
36. ГАРАЖИ

Проект планировки территории жилого района  
"Цигломень" муниципального образования  
"Город Архангельск"

Основной чертеж  
проекта планировки

М 1:5000