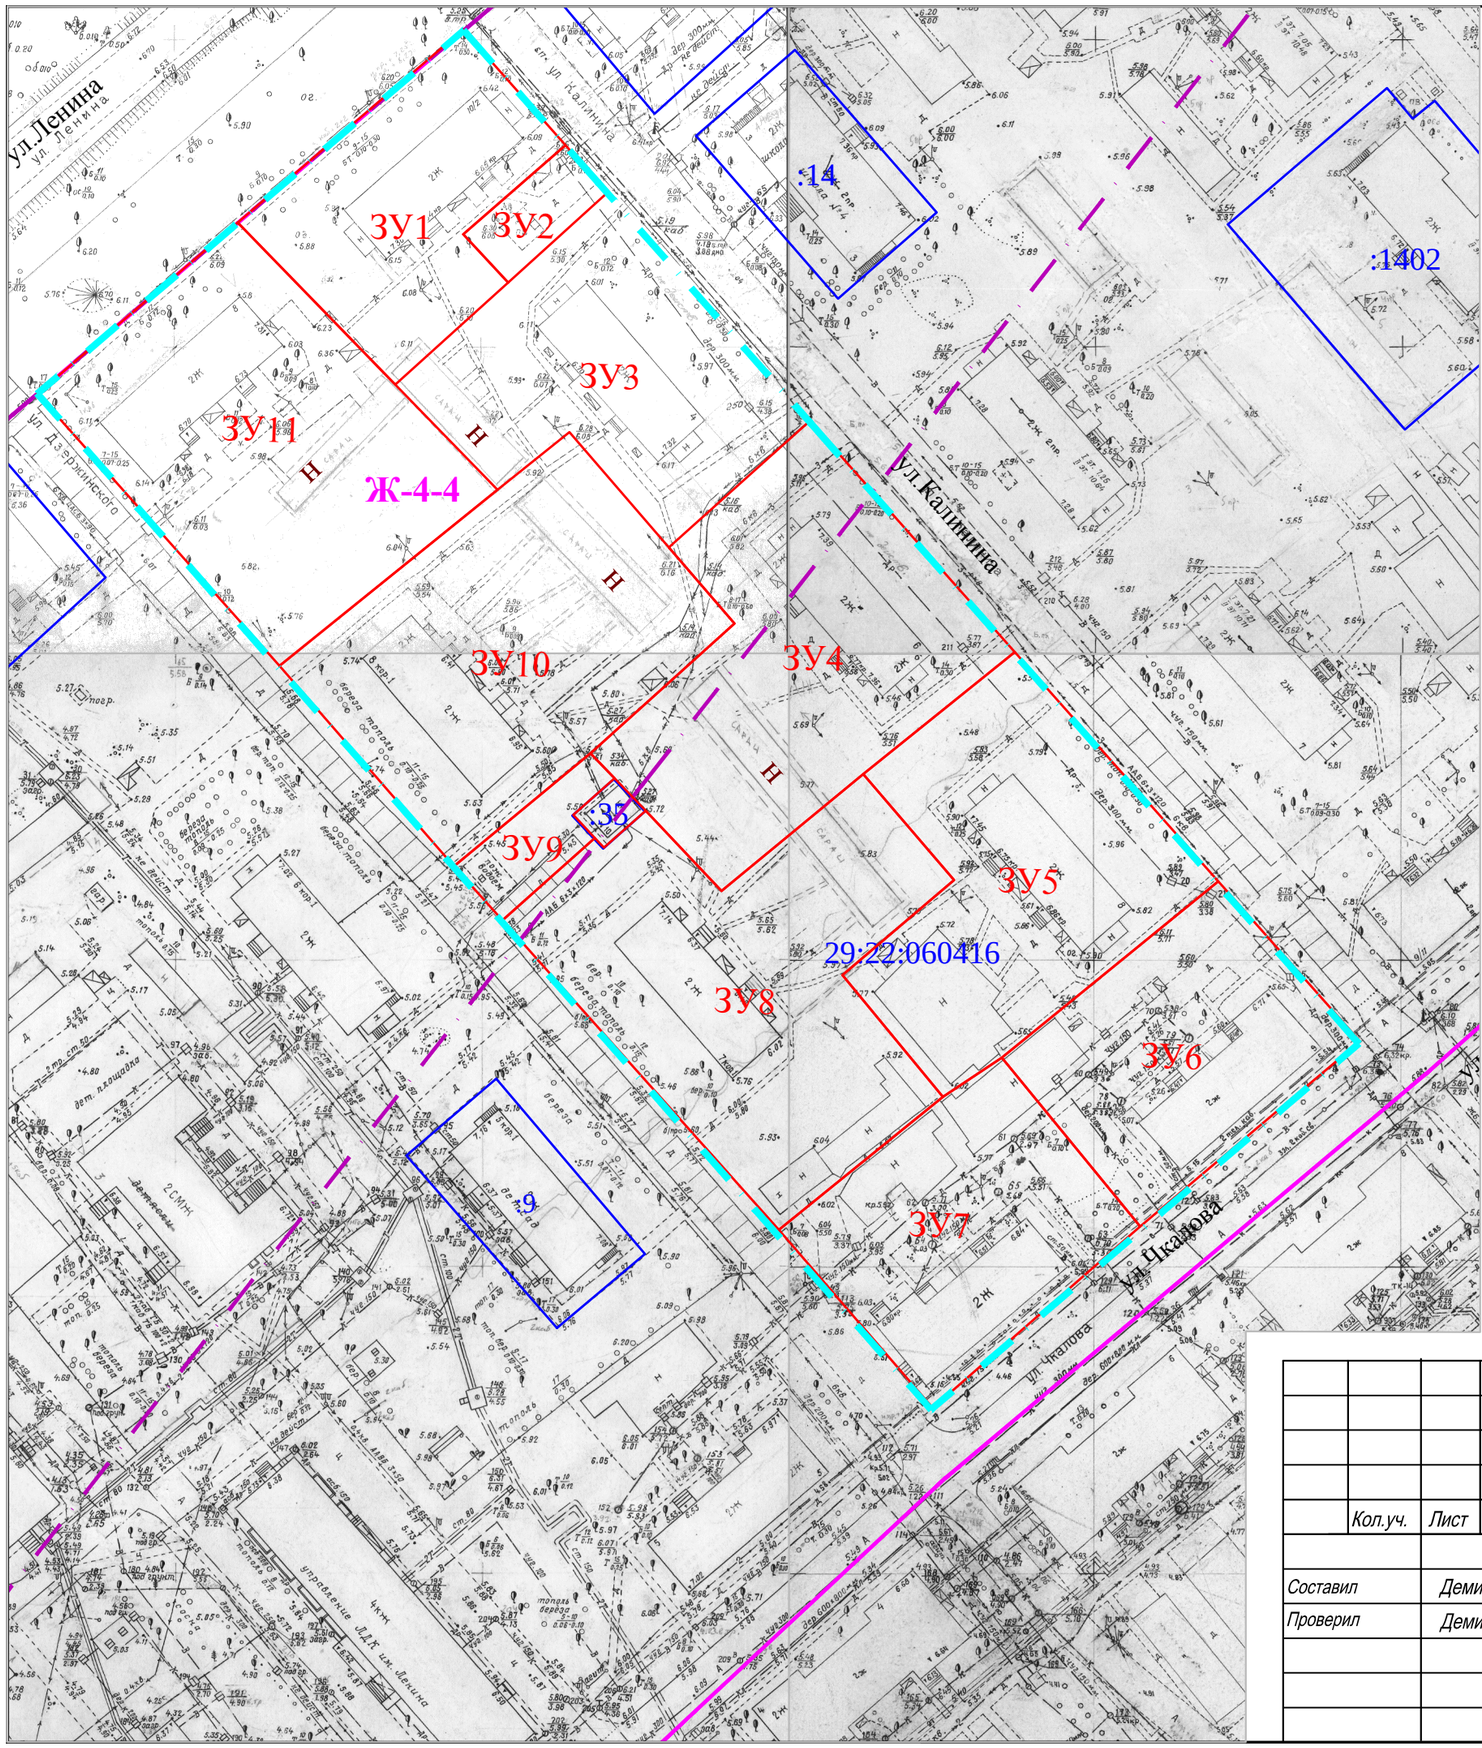

Проект межевания территории

Чертеж проекта межевания
в границах ул. Ленина, ул. Калинина и ул. Чкалова

Категория земель: земли населенных пунктов
Разрешенное использование:
ЗУ1, 3, 4, 5, 6, 7 , 8, 10, 11- малоэтажная многоквартирная жилая застройка (код 2.1.1)
ЗУ2, 9 - земельные участки (территории) общего пользования (код 12.0)

Площади земельных участков

ЗУ1 (ул. Калинина, д. 2) - 1487 кв. м
ЗУ2 (ул. Калинина) - 231 кв. м
ЗУ3 (ул. Калинина, д. 4) - 1901 кв. м
ЗУ4 (ул. Калинина, д. 6) - 2527 кв. м
ЗУ5 (ул. Калинина, д. 8) - 2257 кв. м
ЗУ6 (ул. Чкалова, д. 9) - 1626 кв. м
ЗУ7 (ул. Чкалова, д. 7) - 1698 кв. м
ЗУ8 (ул. Чкалова, д. 7, корп. 1) - 2826 кв. м
ЗУ9 (ул. Ленина) - 280 кв. м
ЗУ10 (ул. Ленина, д. 8, корп. 1) - 2583 кв. м
ЗУ11 (ул. Ленина, д. 8) - 2659 кв. м

Условные обозначения

- красные линии
- границы земельных участков, сведения о которых содержатся в ЕГРН
- границы земельных участков, планируемых к предоставлению
- граница кадастровых кварталов
29:22:060416:35 - кадастровый номер существующих земельных участков
Ж-4-4/ - обозначение функциональной зоны/граница функциональной зоны
- граница санитарно-защитной зоны
- границы территории проектирования

						Администрация муниципального образования "Город Архангельск"
						Проект межевания территории
	Кол.уч.	Лист	N док.	Подпись	Дата	
Составил		Демин А.А.			15.11.19	Проект межевания территории муниципального образования "Город Архангельск" в границах ул. Ленина, ул. Калинина и ул. Чкалова
Проверил		Демин А.А.			15.11.19	
						Чертёж проекта межевания М 1:1000

Стадия	Лист	Листов
ПП	1	1

Индивидуальный предприниматель Демин Александр Анатольевич