


# КАРТА-СХЕМА ГРАНИЦ ПРИЛЕГАЮЩИХ ТЕРРИТОРИЙ

нежилого здания расположенного по адресу:  
Российская Федерация, Архангельская область,  
муниципальное образование "Город Архангельск",  
город Архангельск, проспект Чумбарова-Лучинского, дом 26,  
строение 2 (кадастровый номер объекта капитального  
строительства 29:22:050513:305)

**УТВЕРЖДЕНА**

Постановлением Администрации  
муниципального образования "Город Архангельск"

от "24" 05 2020 г. № 924

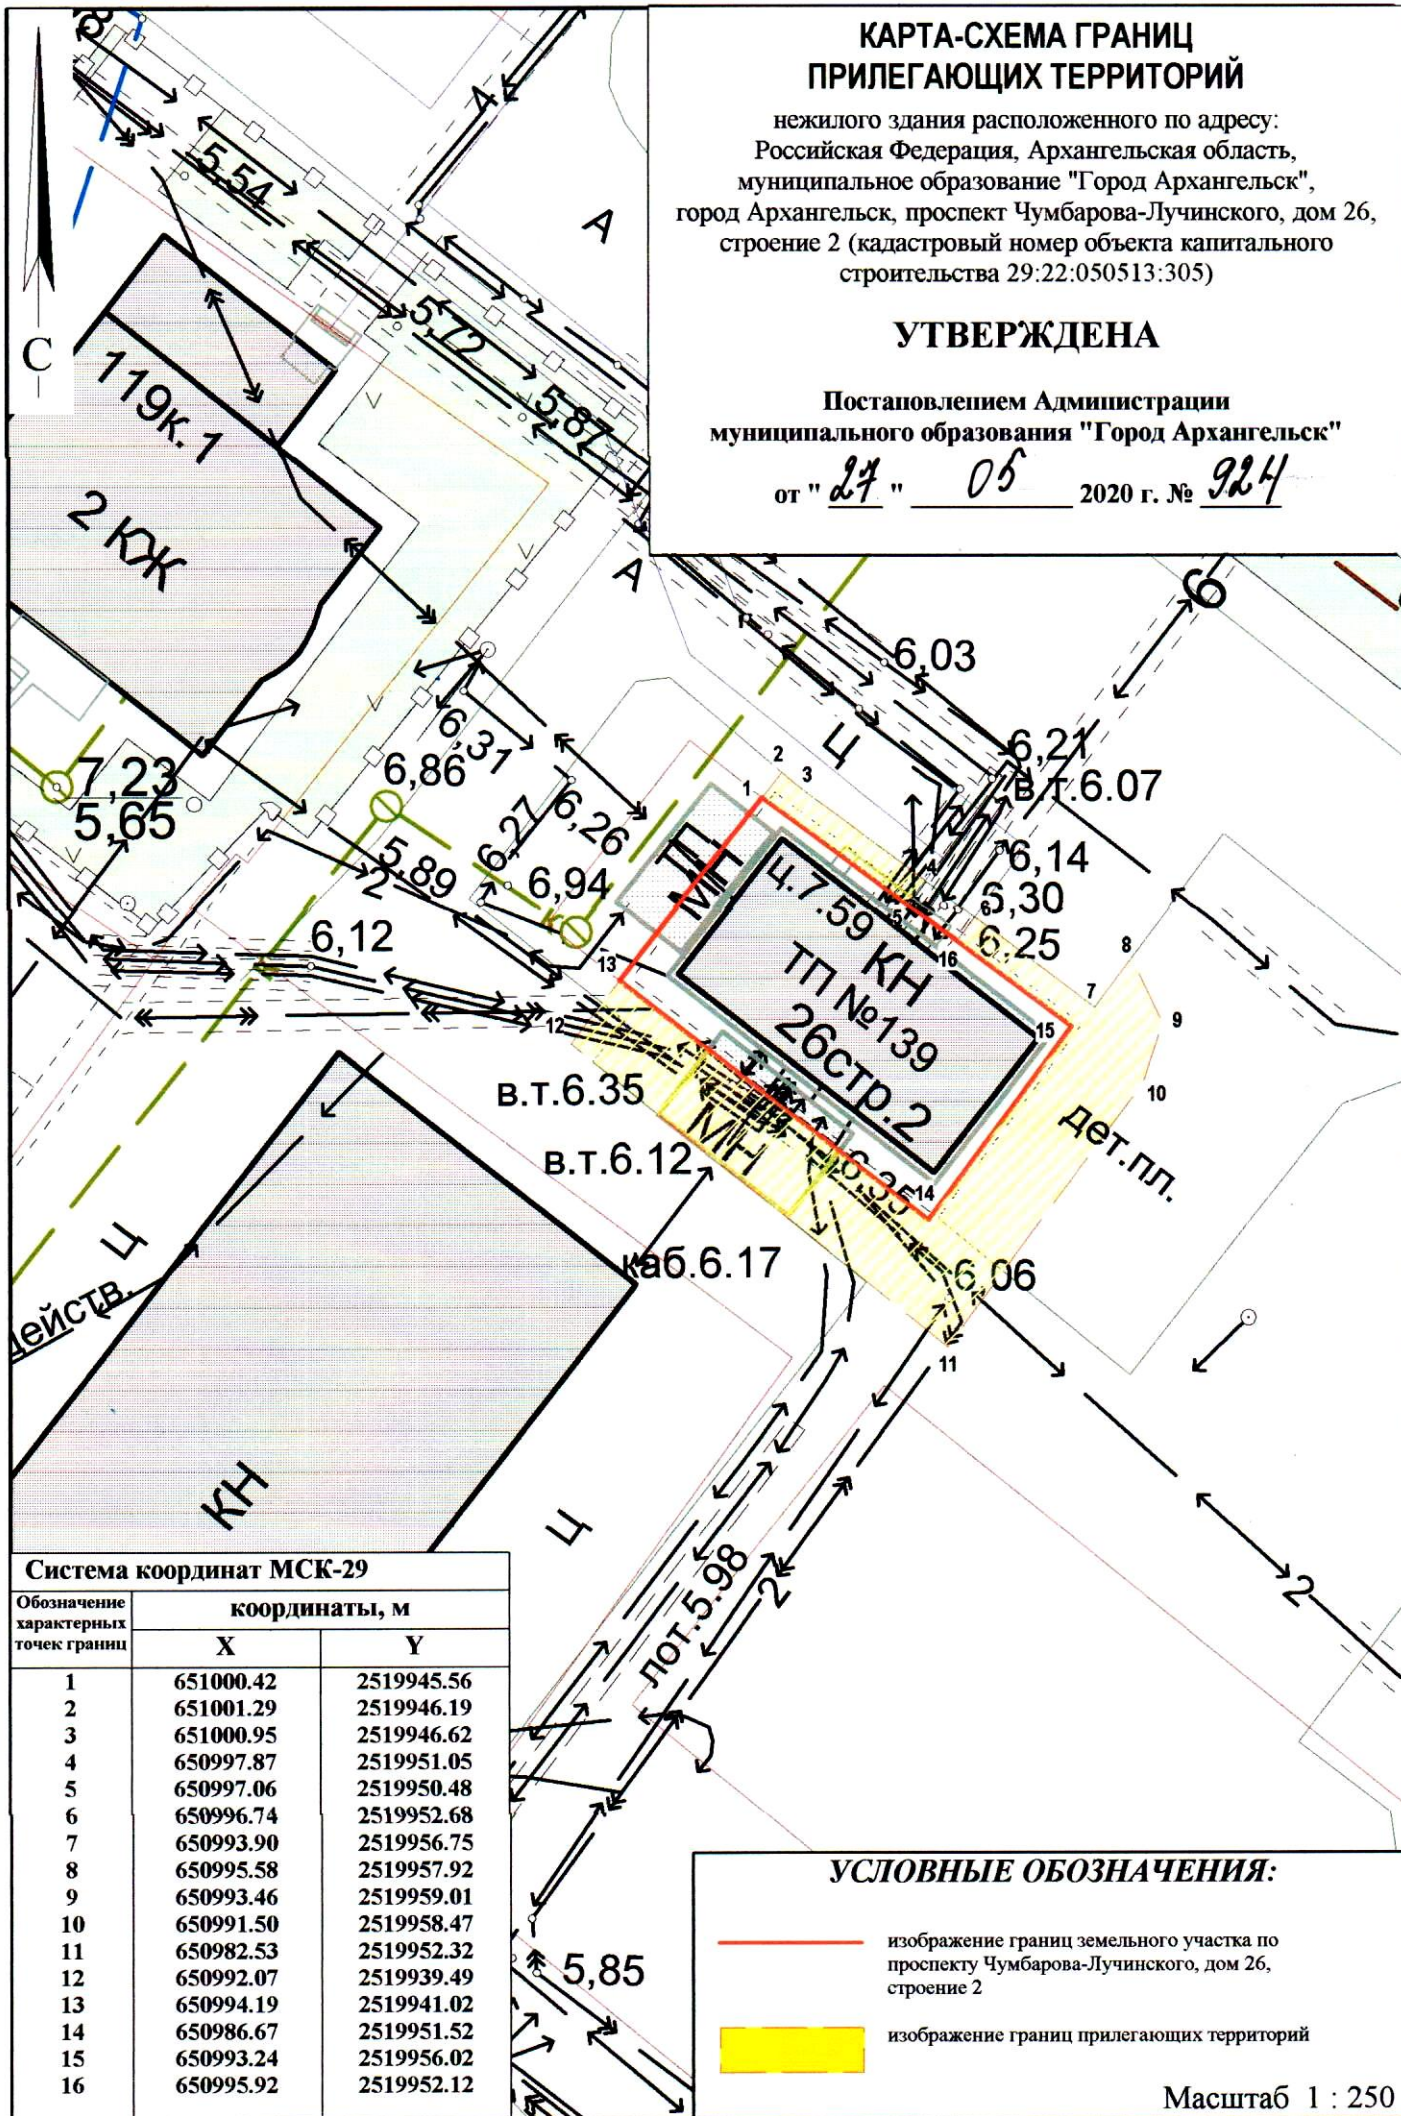

### Система координат МСК-29

Обозначение характерных точек границ	координаты, м	
	X	Y
1	651000.42	2519945.56
2	651001.29	2519946.19
3	651000.95	2519946.62
4	650997.87	2519951.05
5	650997.06	2519950.48
6	650996.74	2519952.68
7	650993.90	2519956.75
8	650995.58	2519957.92
9	650993.46	2519959.01
10	650991.50	2519958.47
11	650982.53	2519952.32
12	650992.07	2519939.49
13	650994.19	2519941.02
14	650986.67	2519951.52
15	650993.24	2519956.02
16	650995.92	2519952.12

### УСЛОВНЫЕ ОБОЗНАЧЕНИЯ:

- изображение границ земельного участка по проспекту Чумбарова-Лучинского, дом 26, строение 2
- изображение границ прилегающих территорий

Масштаб 1 : 250