


КАРТА-СХЕМА ГРАНИЦ ПРИЛЕГАЮЩИХ ТЕРРИТОРИЙ

резервуара для хранения газообразных веществ
расположенного у здания по адресу: Российская Федерация,
Архангельская область, городской округ "Город Архангельск",
город Архангельск, улица Победы, дом 98

УТВЕРЖДЕНА

Постановлением Администрации
городского округа "Город Архангельск"

от " 31 " марта 2023 г. № 140

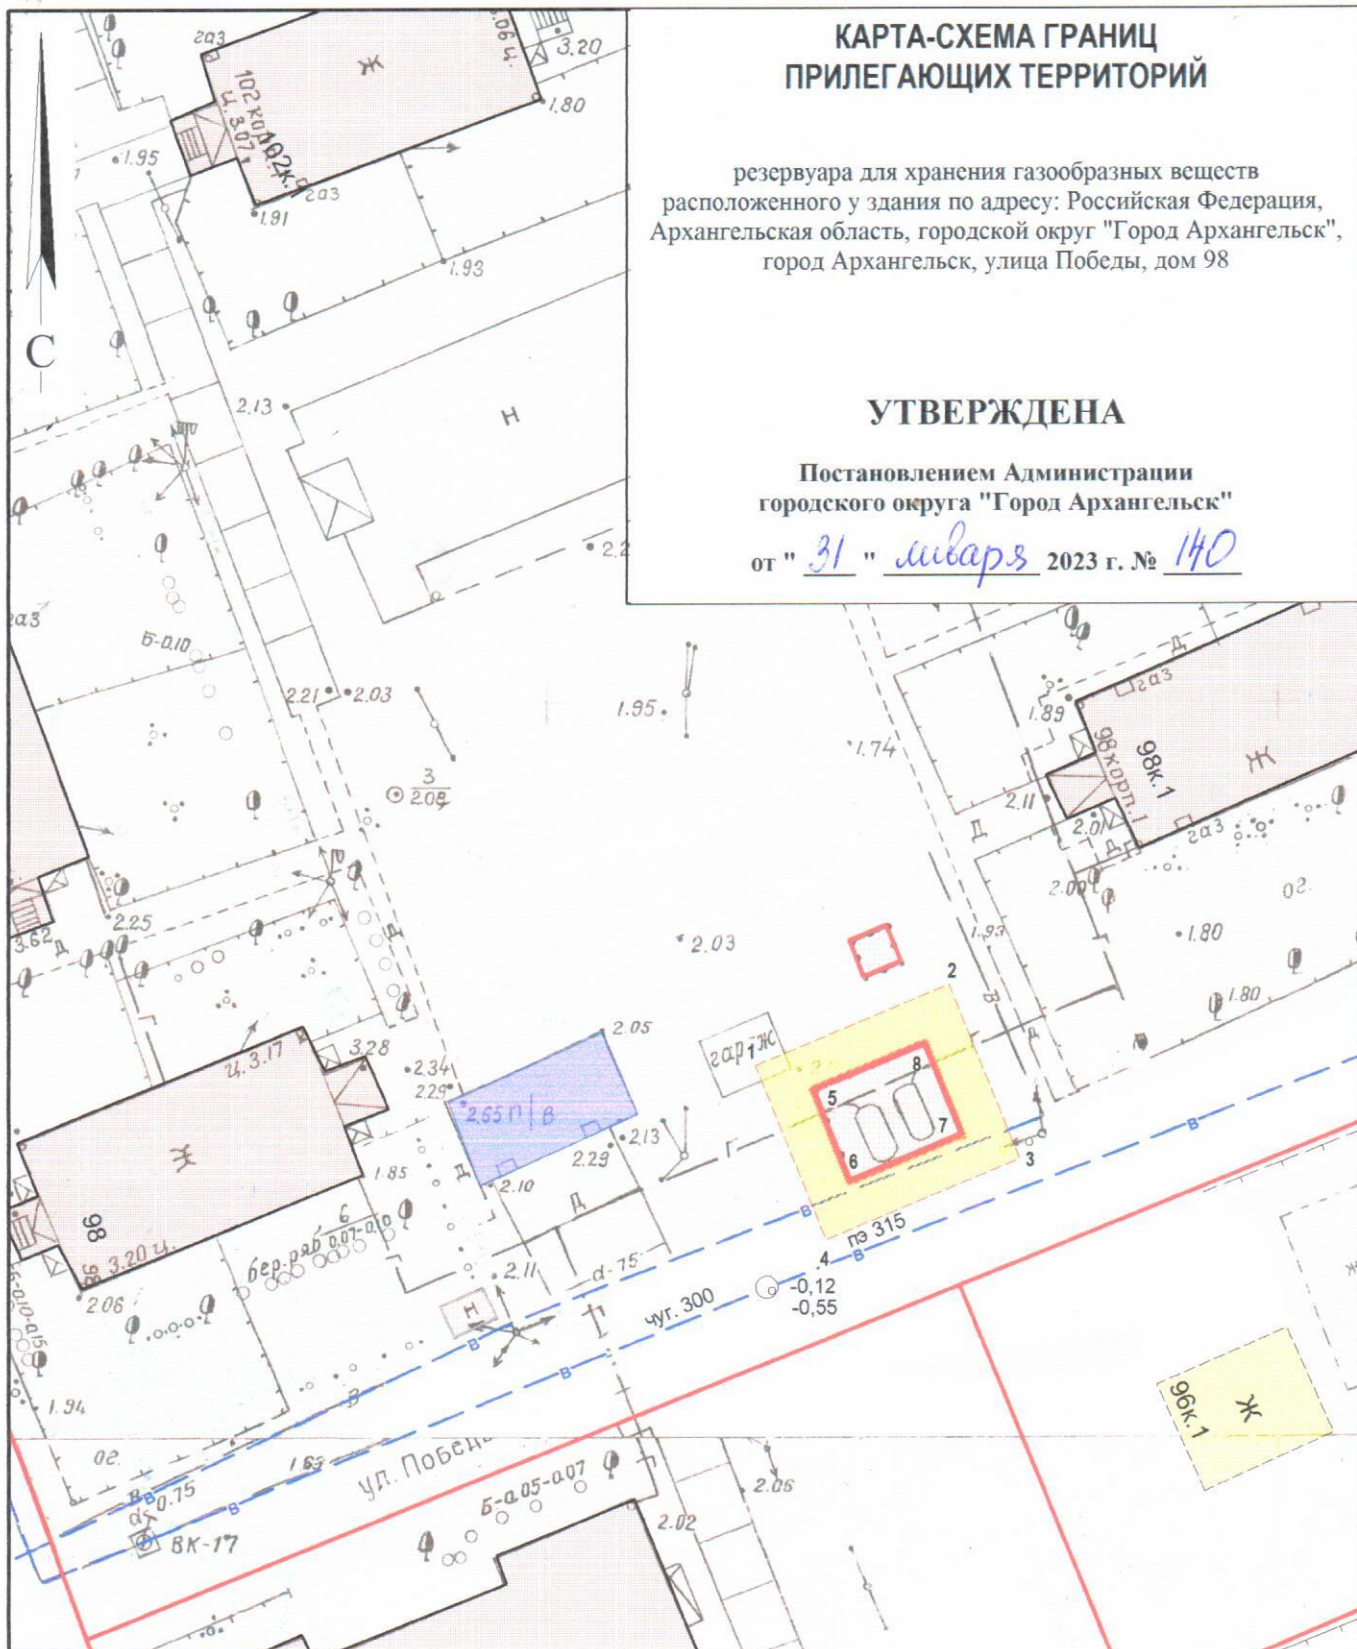

Система координат МСК-29

Обозначение характерных точек границ	координаты, м	
	X	Y
1	666418.88	2518343.78
2	666424.90	2518356.78
3	666413.20	2518362.07
4	666407.18	2518349.02
5	666417.40	2518347.73
6	666411.18	2518350.52
7	666414.68	2518358.11
8	666420.90	2518355.30

УСЛОВНЫЕ ОБОЗНАЧЕНИЯ:

- изображение границ земельного участка по
улице Победы
- изображение границ прилегающих территорий

Масштаб 1 : 500