


КАРТА-СХЕМА ГРАНИЦ ПРИЛЕГАЮЩИХ ТЕРРИТОРИЙ

резервуара для хранения газообразных веществ
расположенного у здания по адресу: Российская Федерация,
Архангельская область, городской округ "Город Архангельск",
город Архангельск, улица Школьная, дом 86

УТВЕРЖДЕНА

Постановлением Администрации
городского округа "Город Архангельск"

от " 28 " *февраля* 2023 г. № *321*

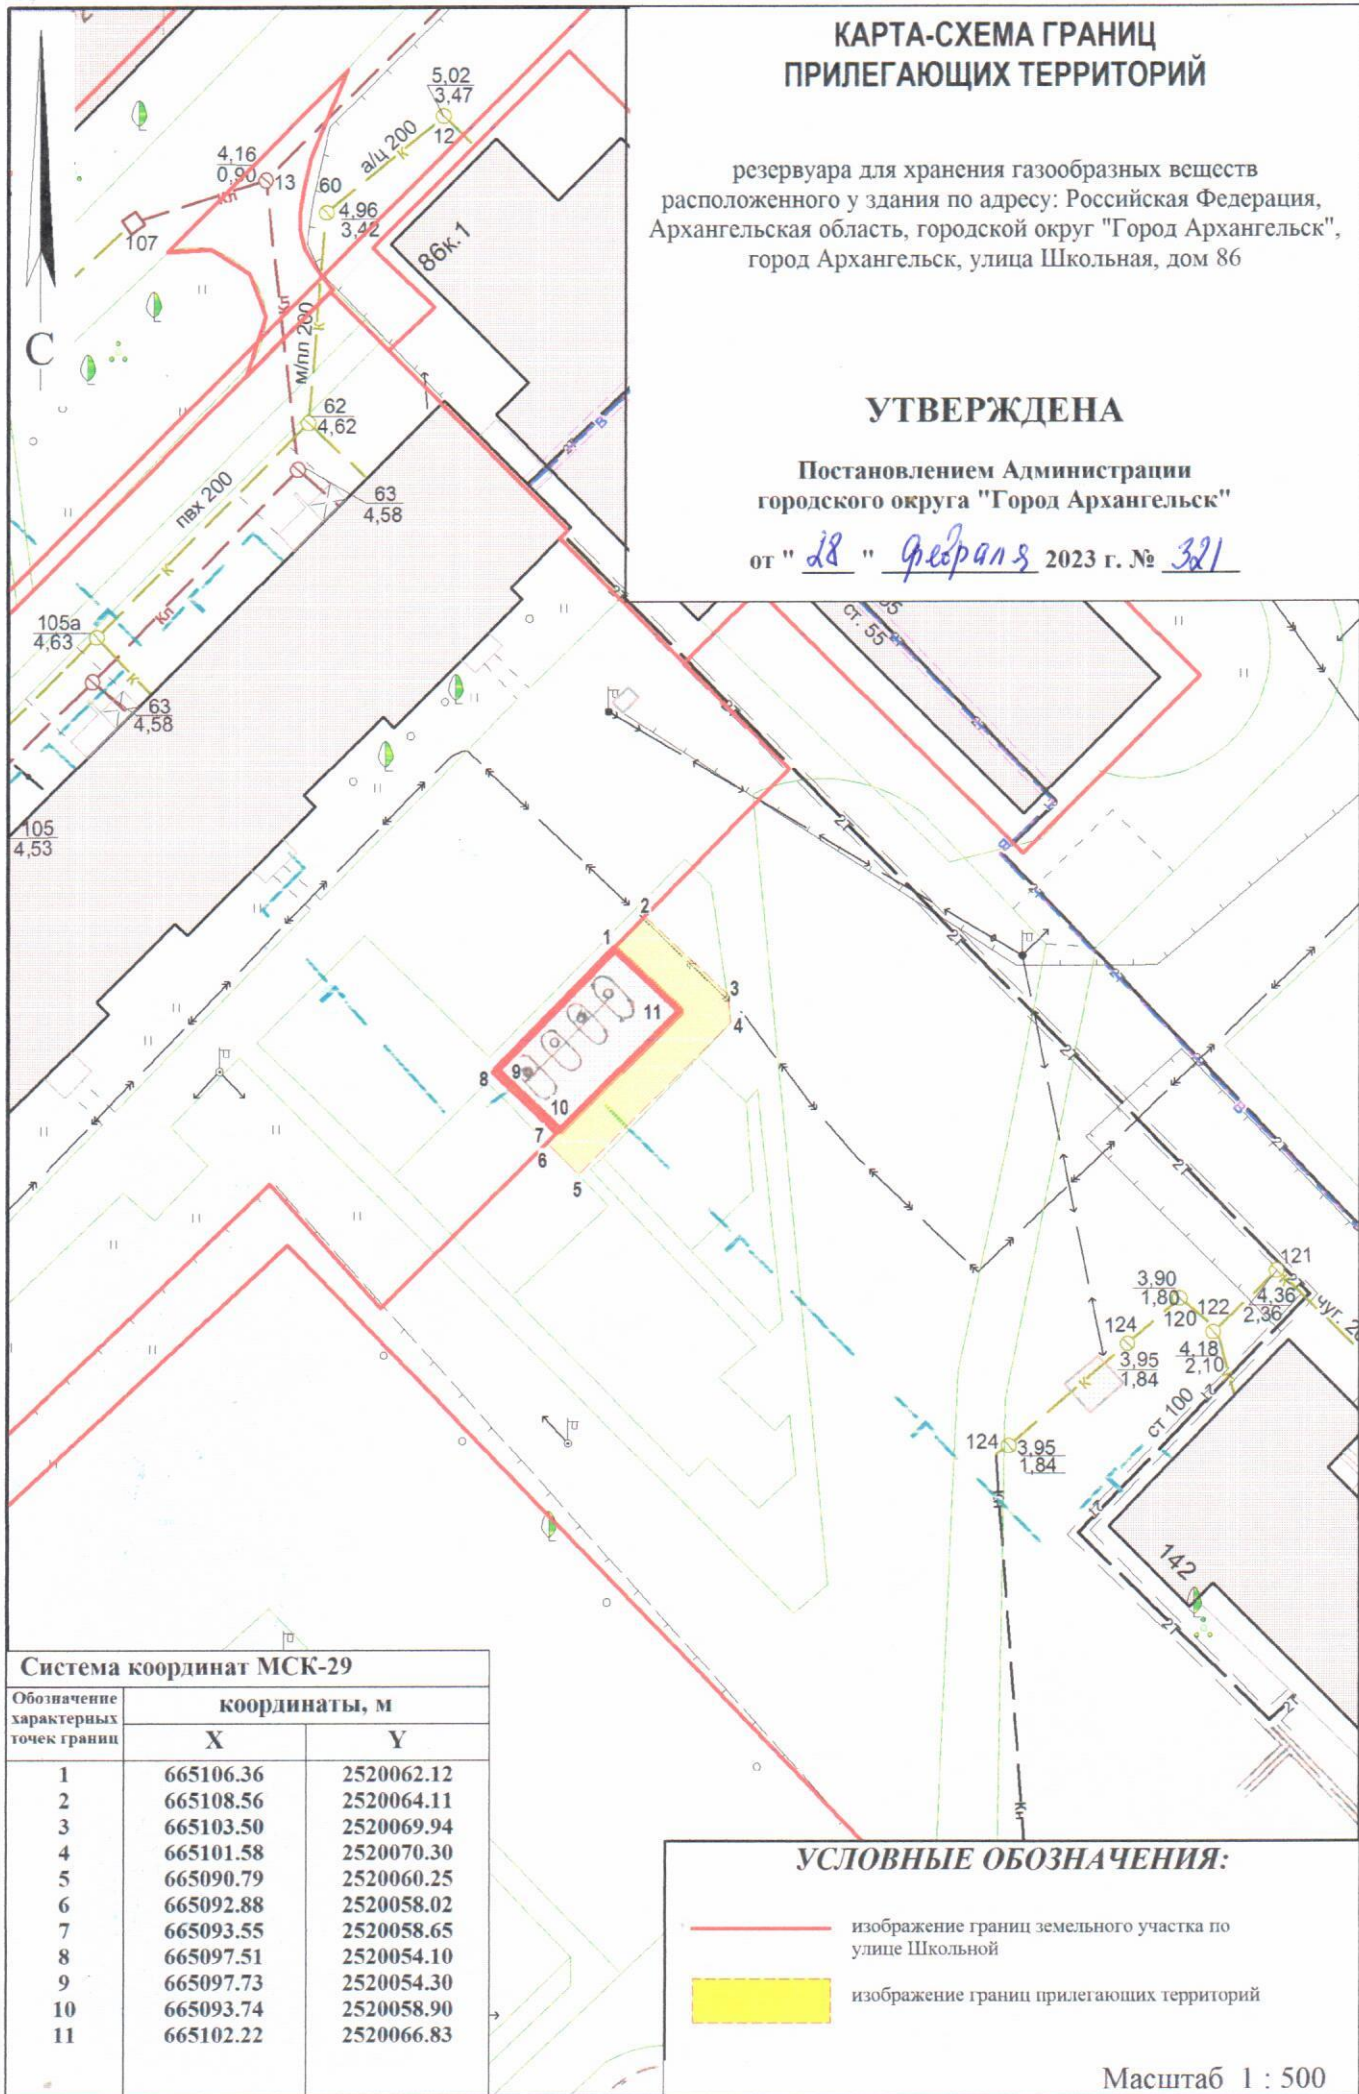

Система координат МСК-29

| Обозначение характерных точек границ | координаты, м | |
|--|---------------|------------|
| | X | Y |
| 1 | 665106.36 | 2520062.12 |
| 2 | 665108.56 | 2520064.11 |
| 3 | 665103.50 | 2520069.94 |
| 4 | 665101.58 | 2520070.30 |
| 5 | 665090.79 | 2520060.25 |
| 6 | 665092.88 | 2520058.02 |
| 7 | 665093.55 | 2520058.65 |
| 8 | 665097.51 | 2520054.10 |
| 9 | 665097.73 | 2520054.30 |
| 10 | 665093.74 | 2520058.90 |
| 11 | 665102.22 | 2520066.83 |

УСЛОВНЫЕ ОБОЗНАЧЕНИЯ:

- изображение границ земельного участка по улице Школьной
- изображение границ прилегающих территорий

Масштаб 1 : 500