



КАРТА-СХЕМА ГРАНИЦ ПРИЛЕГАЮЩИХ ТЕРРИТОРИЙ

резервуара для хранения газообразных веществ
расположенного у здания по адресу: Российская Федерация,
Архангельская область, городской округ "Город Архангельск",
город Архангельск, улица Лесотехническая, дом 4

УТВЕРЖДЕНА

Постановлением Администрации
городского округа "Город Архангельск"

от " 28 " февраль 2023 г. № 312

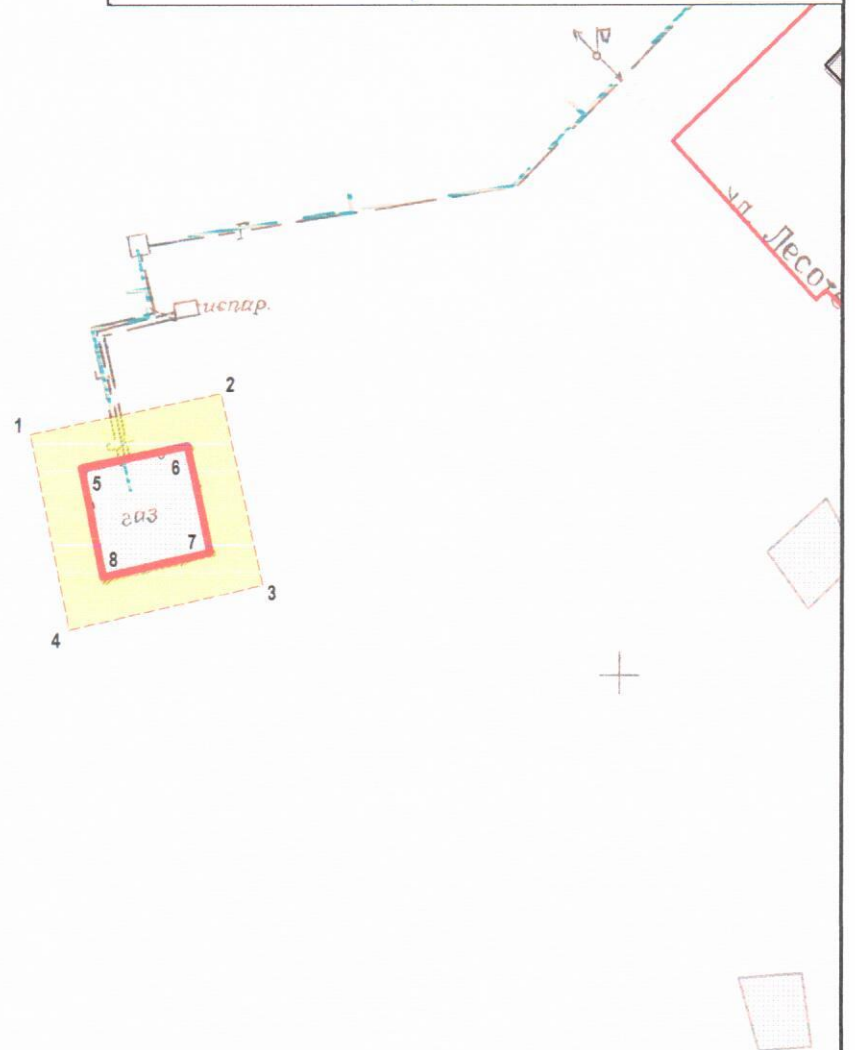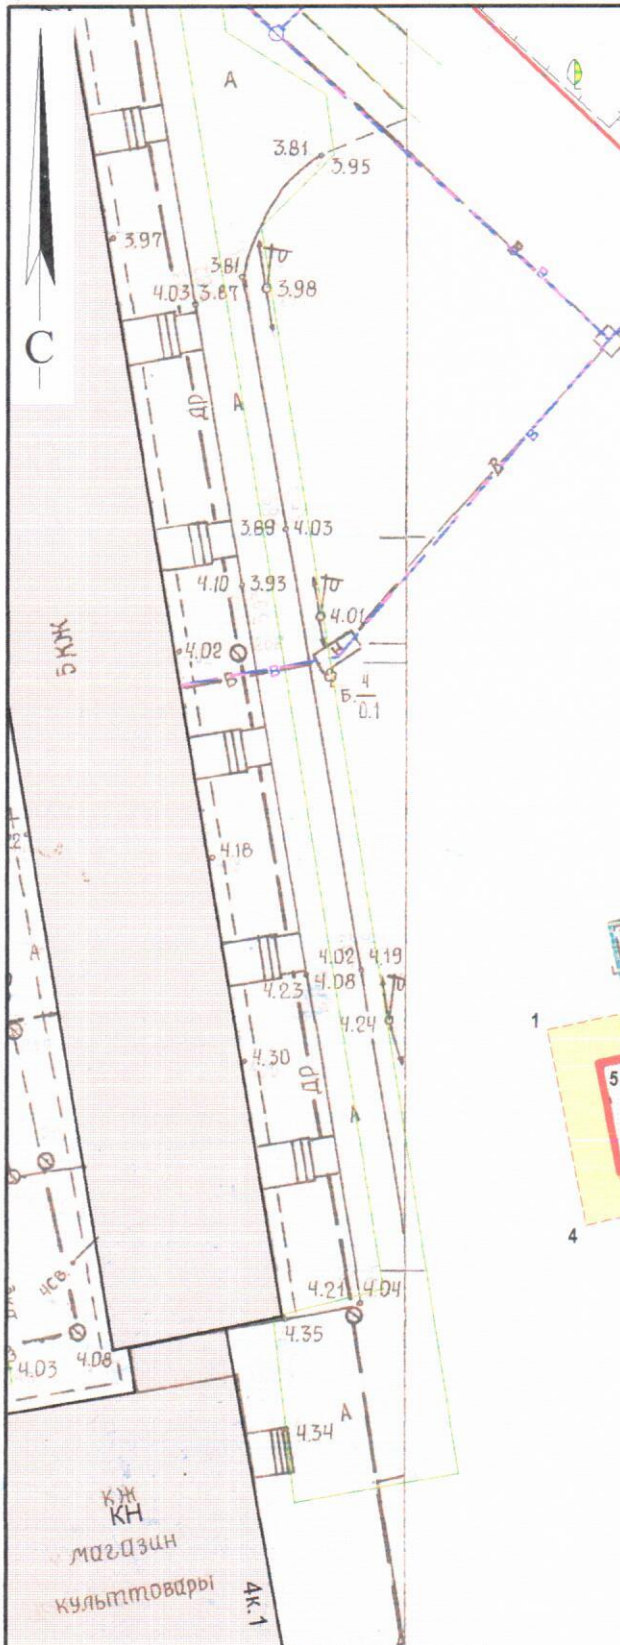

Система координат МСК-29		
Обозначение характерных точек границы	координаты, м	
	X	Y
1	664524.07	2520063.18
2	664527.35	2520076.11
3	664514.37	2520079.47
4	664510.82	2520066.36
5	664521.89	2520066.79
6	664514.52	2520068.56
7	664516.49	2520075.83
8	664523.71	2520073.96

УСЛОВНЫЕ ОБОЗНАЧЕНИЯ:

- изображение границ земельного участка по улице Лесотехнической
- изображение границ прилегающих территорий

Масштаб 1 : 500