


КАРТА-СХЕМА ГРАНИЦ ПРИЛЕГАЮЩИХ ТЕРРИТОРИЙ

нежилого здания расположенного по адресу:
Российская Федерация, Архангельская область,
муниципальное образование "Город Архангельск",
город Архангельск, улица Кочуринская, дом 63
(кадастровый номер земельного участка 29:22:081001:16)


УТВЕРЖДЕНА

Постановлением Администрации
муниципального образования "Город Архангельск"

от " 17 " 09 2019 г. № 1426

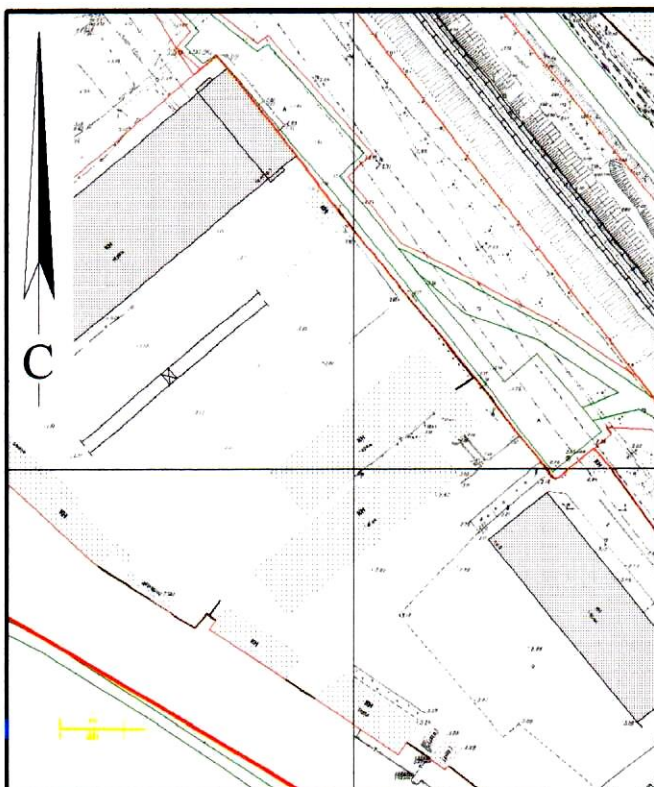

Система координат МСК-29		
Обозначение характерных точек границ	координаты, м	
	X	Y
1	646888.93	2522796.79
2	646896.89	2522800.49
3	646903.58	2522836.82
4	646897.97	2522833.91
5	646890.83	2522831.38
6	646894.84	2522821.60
7	646886.07	2522817.52
8	646870.16	2522848.88
9	646875.41	2522856.58
10	646861.14	2522882.34
11	646856.14	2522879.12
12	646853.48	2522878.32
13	646844.28	2522887.57
14	646841.21	2522890.68
15	646846.05	2522895.31
16	646798.74	2522943.43
17	646795.96	2522948.97
18	646794.83	2522955.93
19	646795.92	2522957.47
20	646787.39	2522964.89
21	646775.51	2522984.76
22	646780.10	2523004.37
23	646781.57	2523006.68
24	646738.44	2523035.96
25	646741.61	2523040.80
26	646748.24	2523050.56
27	646761.72	2523041.71
28	646765.81	2523048.16
29	646776.60	2523041.09
30	646793.77	2523028.85
31	646797.00	2523026.34
32	646796.10	2523025.12
33	646884.94	2522957.79
34	646902.25	2522944.28
35	646904.55	2522946.75
36	646939.15	2522920.97
37	646943.49	2522928.32
38	646811.88	2523038.79
39	646791.77	2523052.82
40	646743.31	2523079.36
41	646710.68	2523030.50
42	646758.47	2522998.39
43	646753.85	2522981.90
44	646808.51	2522929.84
45	646828.14	2522901.88
46	646844.70	2522877.41

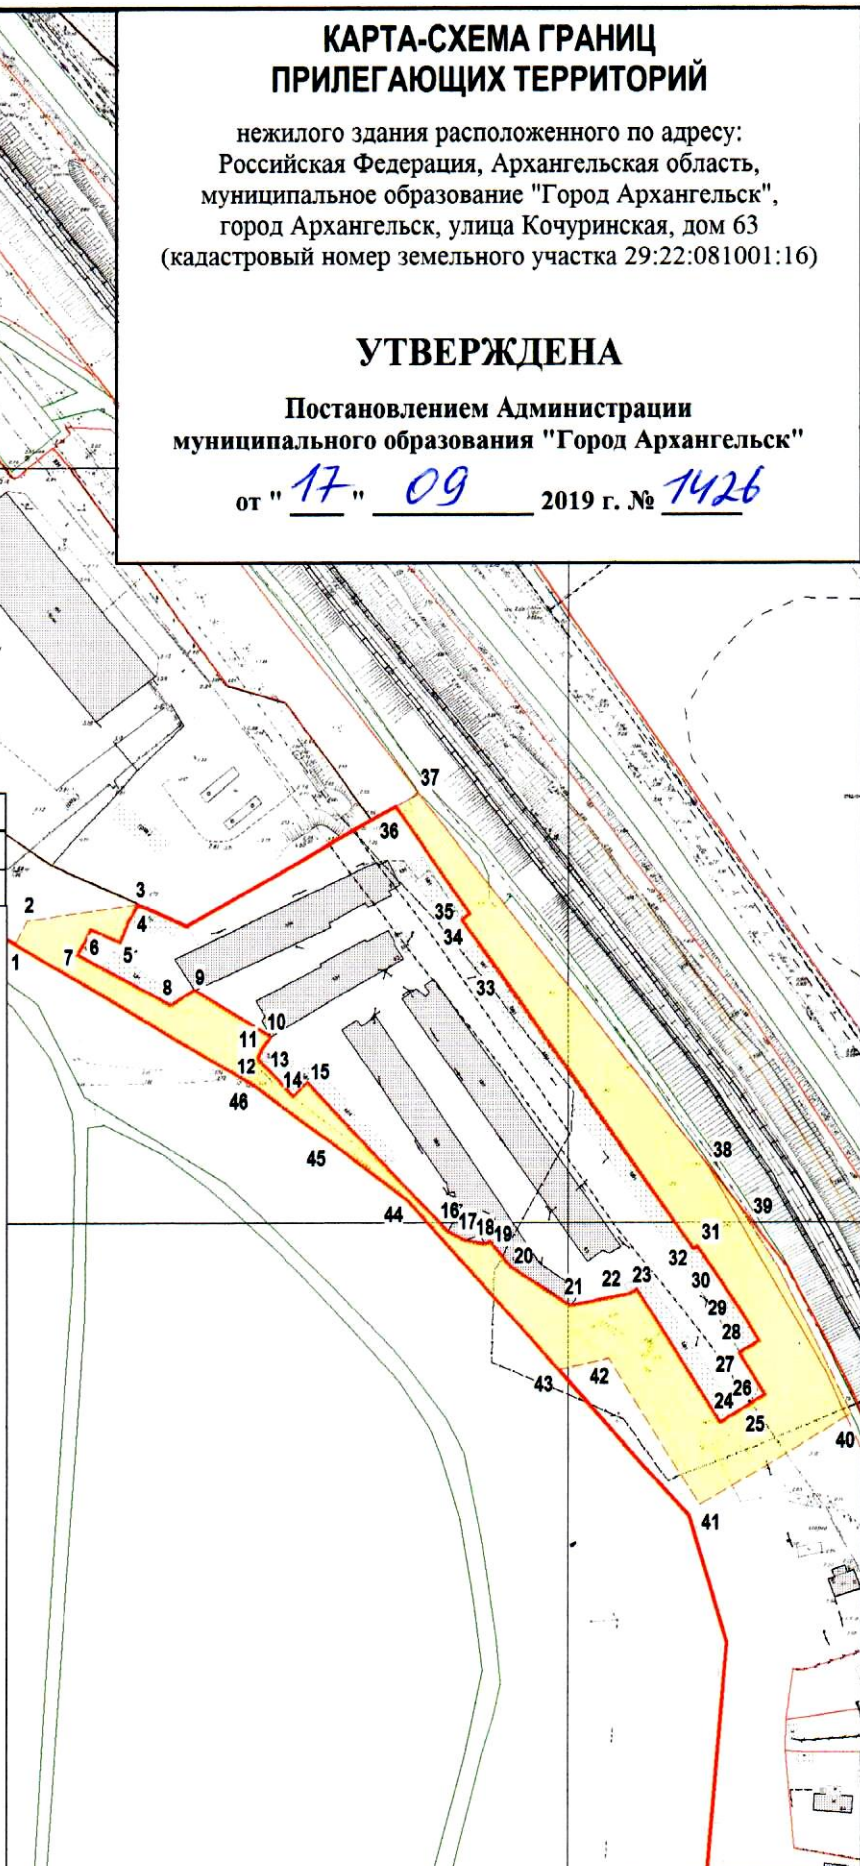

УСЛОВНЫЕ ОБОЗНАЧЕНИЯ:

- изображение границ земельного участка по ул. Кочуринская, дом 63
- изображение границ прилегающих территорий

Масштаб 1 : 2500