


КАРТА-СХЕМА ГРАНИЦ ПРИЛЕГАЮЩИХ ТЕРРИТОРИЙ

нежилого здания расположенного по адресу:
Российская Федерация, Архангельская область,
муниципальное образование "Город Архангельск",
город Архангельск, улица Красных партизан, дом 28

УТВЕРЖДЕНА

Постановлением Администрации
муниципального образования "Город Архангельск"

от "10" 01 2020. № 17

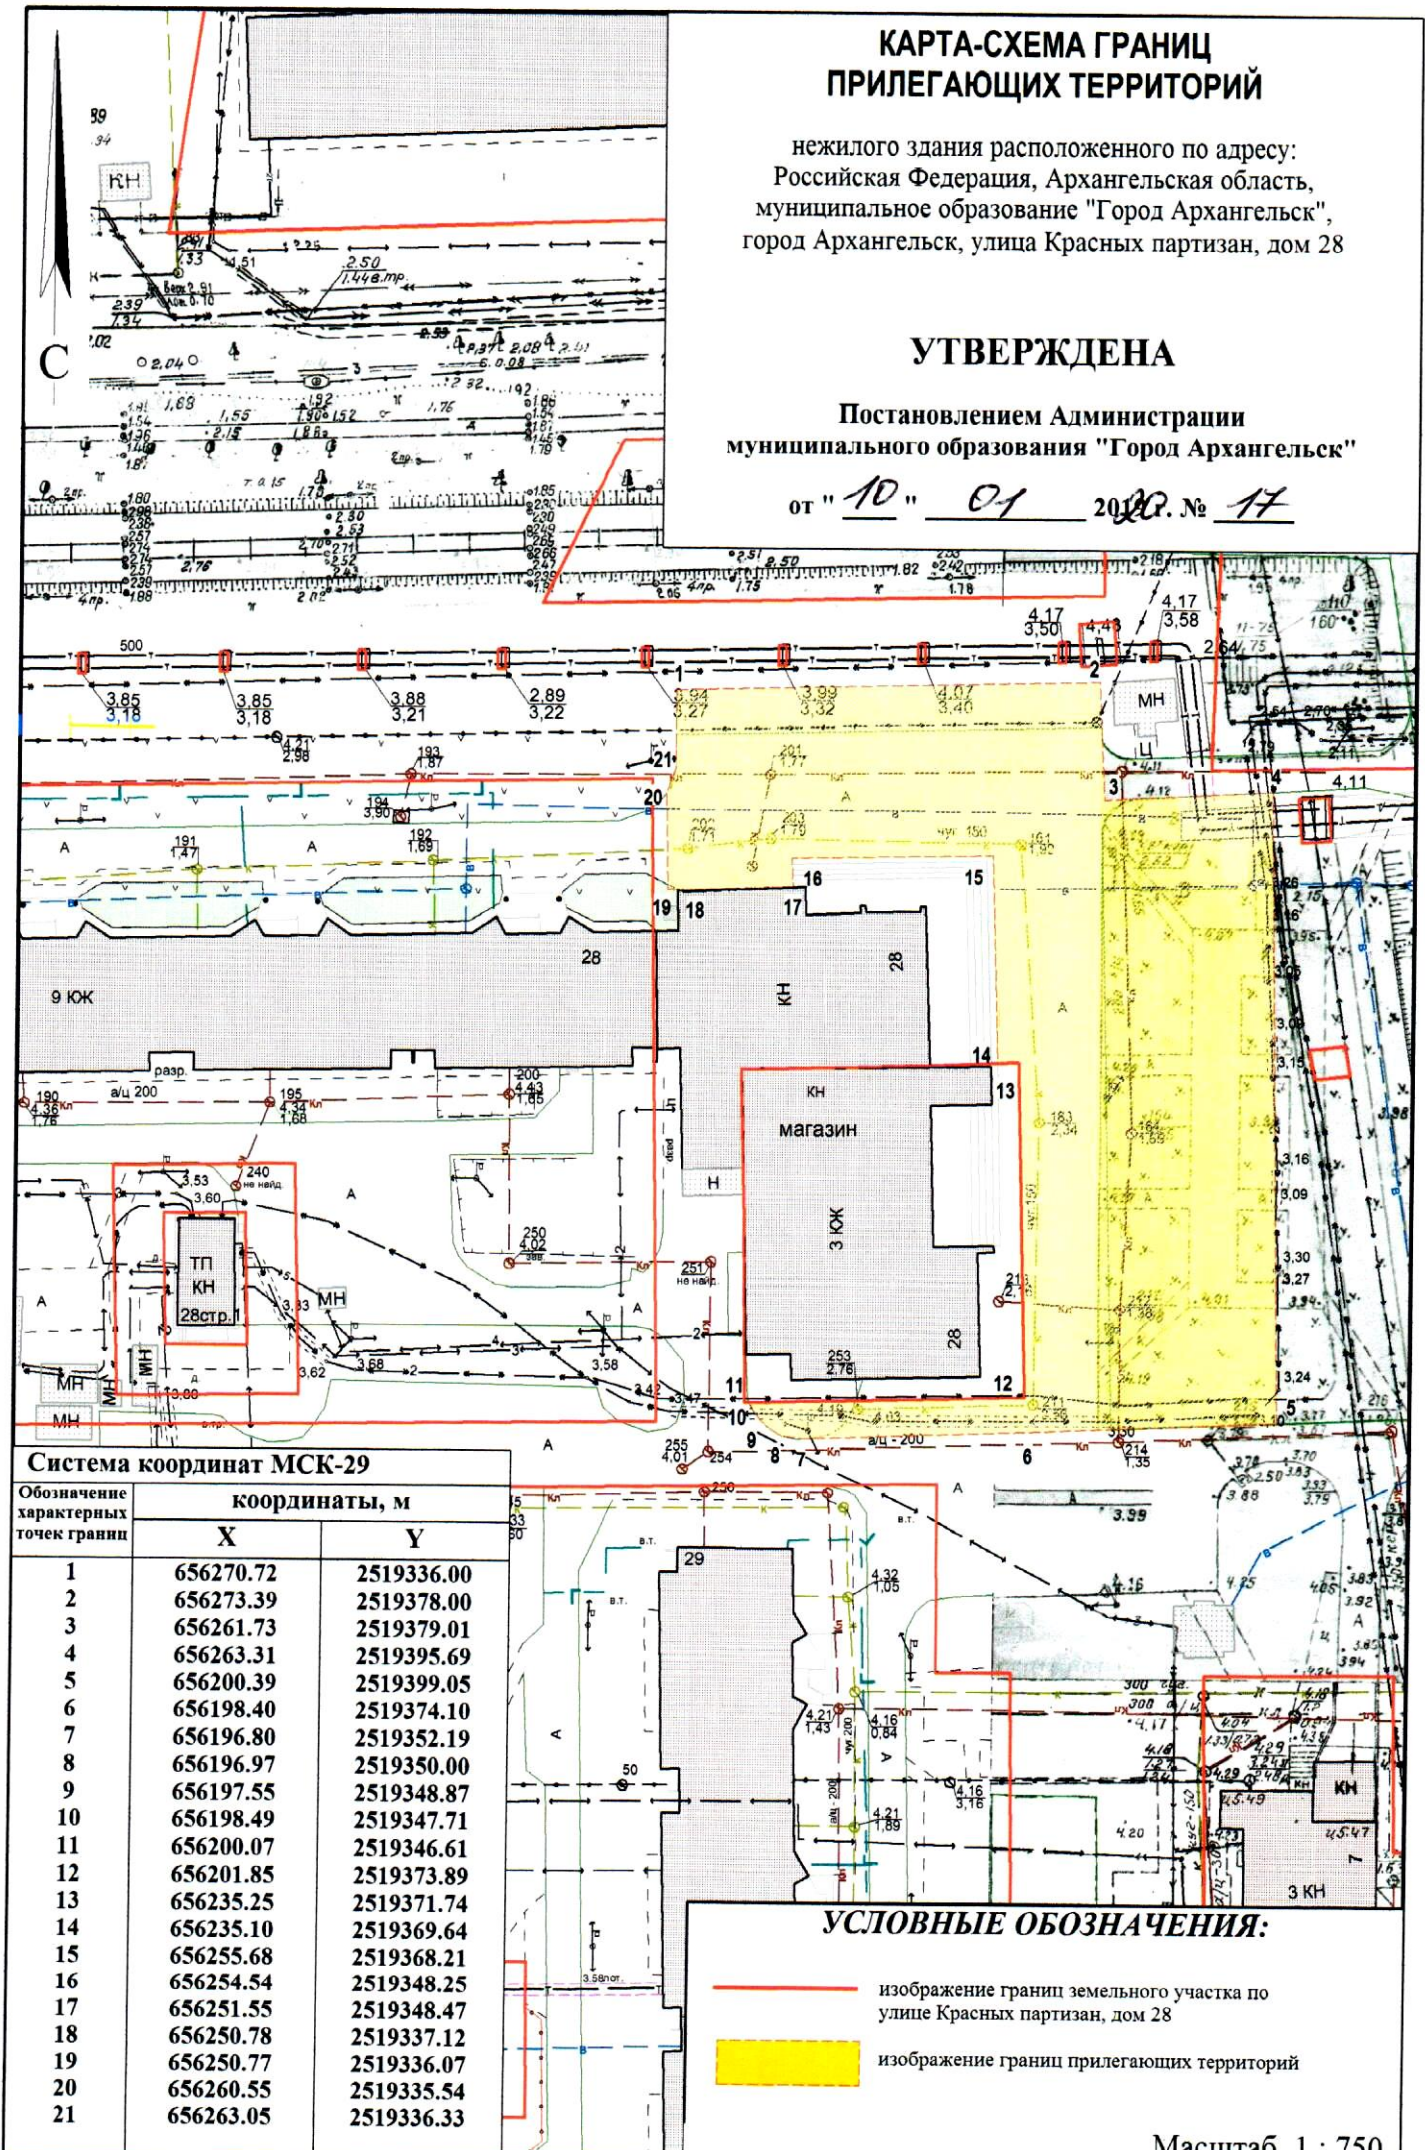

Система координат МСК-29

Обозначение характерных точек границ	координаты, м	
	X	Y
1	656270.72	2519336.00
2	656273.39	2519378.00
3	656261.73	2519379.01
4	656263.31	2519395.69
5	656200.39	2519399.05
6	656198.40	2519374.10
7	656196.80	2519352.19
8	656196.97	2519350.00
9	656197.55	2519348.87
10	656198.49	2519347.71
11	656200.07	2519346.61
12	656201.85	2519373.89
13	656235.25	2519371.74
14	656235.10	2519369.64
15	656255.68	2519368.21
16	656254.54	2519348.25
17	656251.55	2519348.47
18	656250.78	2519337.12
19	656250.77	2519336.07
20	656260.55	2519335.54
21	656263.05	2519336.33

УСЛОВНЫЕ ОБОЗНАЧЕНИЯ:

- изображение границ земельного участка по улице Красных партизан, дом 28
- изображение границ прилегающих территорий

Масштаб 1 : 750