


# КАРТА-СХЕМА ГРАНИЦ ПРИЛЕГАЮЩИХ ТЕРРИТОРИЙ

нежилого здания расположенного по адресу:  
Российская Федерация, Архангельская область,  
муниципальное образование "Город Архангельск",  
город Архангельск, улица Революции, дом 16  
(кадастровый номер объекта капитального строительства  
29:22:071201:19)

## УТВЕРЖДЕНА

Постановлением Администрации  
муниципального образования "Город Архангельск"

от " 08 " 08 2019 г. № 1156

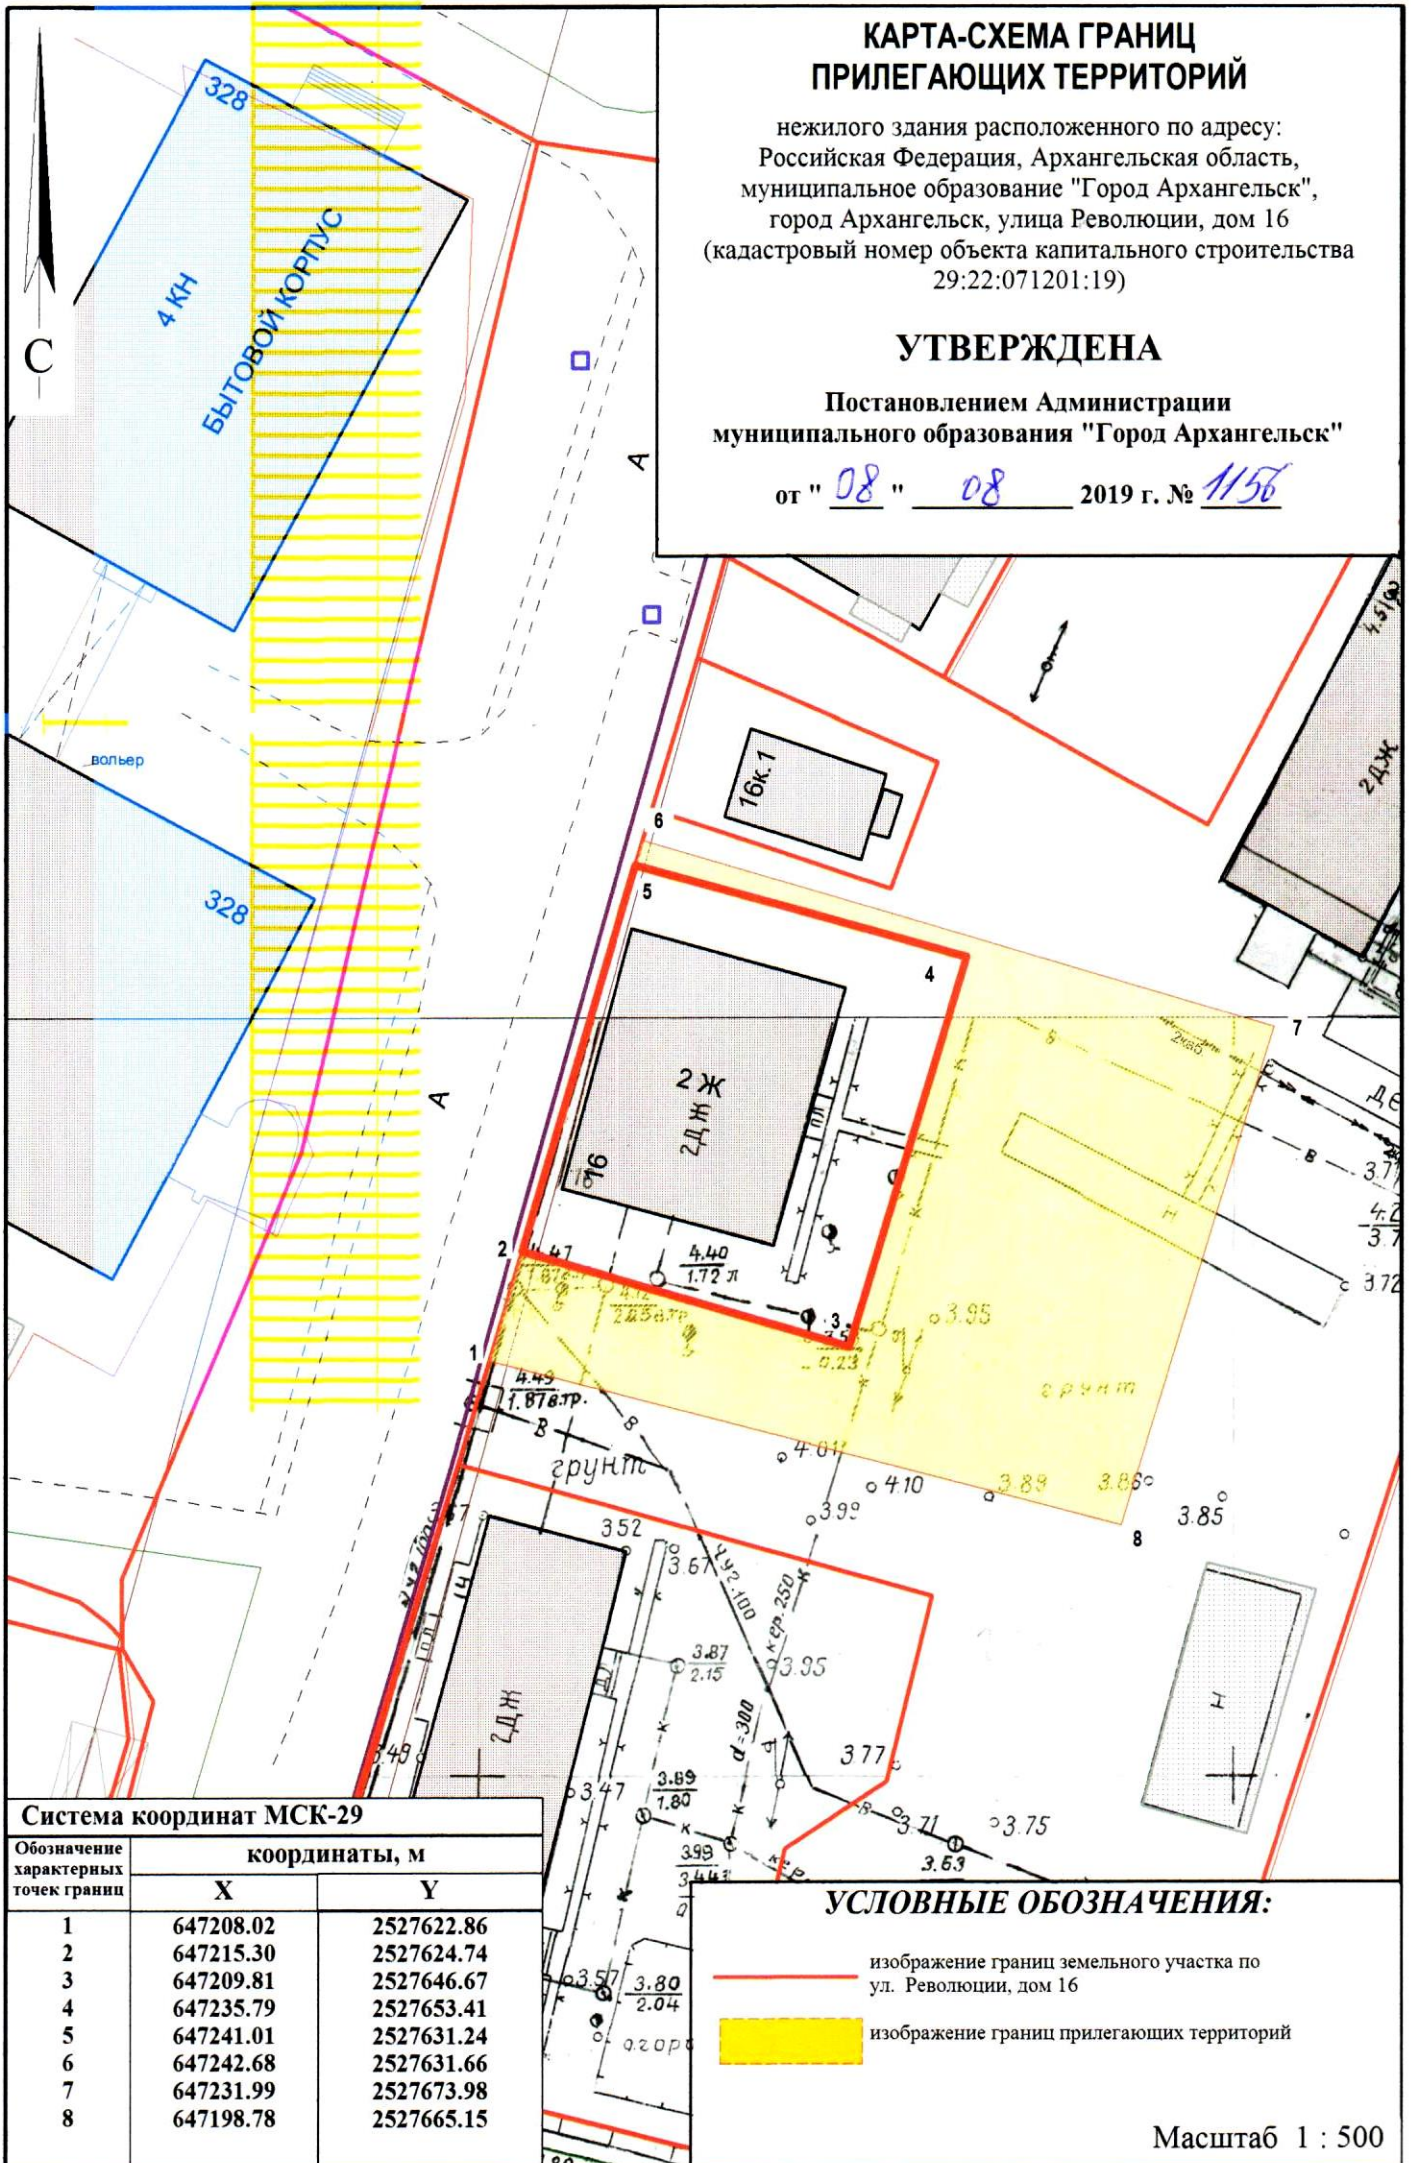

### Система координат МСК-29

Обозначение характерных точек границ	координаты, м	
	X	Y
1	647208.02	2527622.86
2	647215.30	2527624.74
3	647209.81	2527646.67
4	647235.79	2527653.41
5	647241.01	2527631.24
6	647242.68	2527631.66
7	647231.99	2527673.98
8	647198.78	2527665.15

### УСЛОВНЫЕ ОБОЗНАЧЕНИЯ:

- изображение границ земельного участка по ул. Революции, дом 16
- изображение границ прилегающих территорий

Масштаб 1 : 500