


КАРТА-СХЕМА ГРАНИЦ ПРИЛЕГАЮЩИХ ТЕРРИТОРИЙ

нежилого здания расположенного по адресу:
Российская Федерация, Архангельская область,
муниципальное образование "Город Архангельск",
город Архангельск, улица Магистральная, дом 40, корп. 1
(кадастровый номер объекта капитального строительства
29:22:000000:357)

УТВЕРЖДЕНА

Постановлением Администрации
муниципального образования "Город Архангельск"

от " 19 " 08 2019 г. № 1237

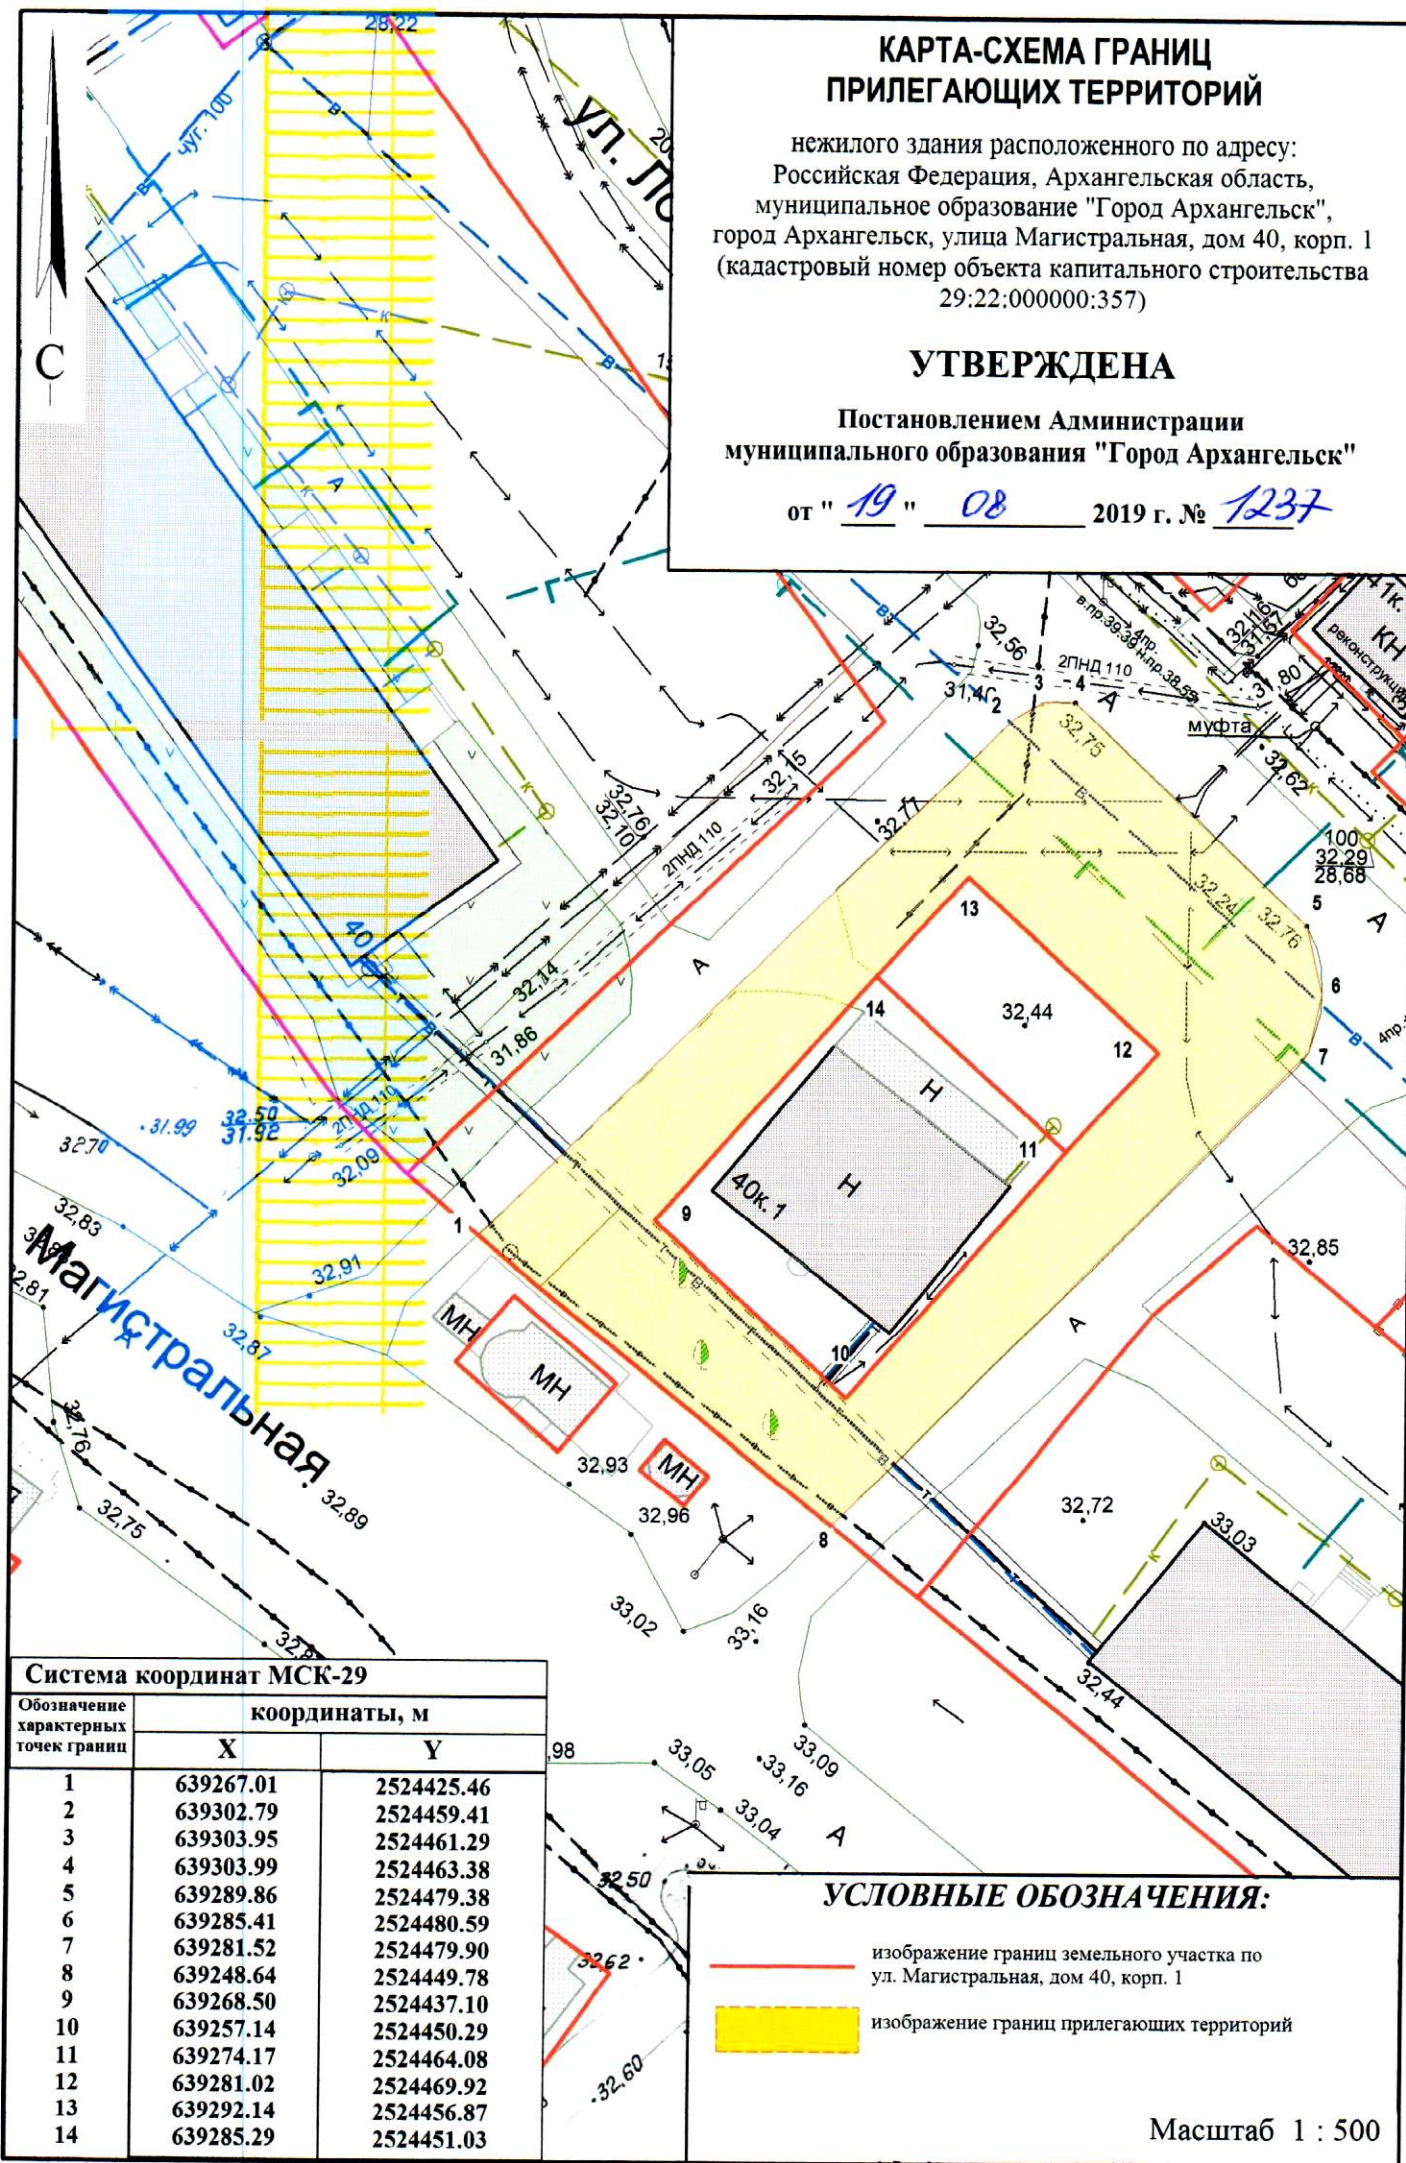

Система координат МСК-29

Обозначение характерных точек границ	координаты, м	
	X	Y
1	639267.01	2524425.46
2	639302.79	2524459.41
3	639303.95	2524461.29
4	639303.99	2524463.38
5	639289.86	2524479.38
6	639285.41	2524480.59
7	639281.52	2524479.90
8	639248.64	2524449.78
9	639268.50	2524437.10
10	639257.14	2524450.29
11	639274.17	2524464.08
12	639281.02	2524469.92
13	639292.14	2524456.87
14	639285.29	2524451.03

УСЛОВНЫЕ ОБОЗНАЧЕНИЯ:

- изображение границ земельного участка по ул. Магистральная, дом 40, корп. 1
- изображение границ прилегающих территорий

Масштаб 1 : 500