


КАРТА-СХЕМА ГРАНИЦ ПРИЛЕГАЮЩИХ ТЕРРИТОРИЙ

нежилого здания расположенного по адресу:
Российская Федерация, Архангельская область,
муниципальное образование "Город Архангельск",
город Архангельск, улица Таежная, дом 19, стр. 1
(кадастровый номер объекта капитального строительства
29:22:081303:46)

УТВЕРЖДЕНА

Постановлением Администрации
муниципального образования "Город Архангельск"

от "17" 09 2019 г. № 1430

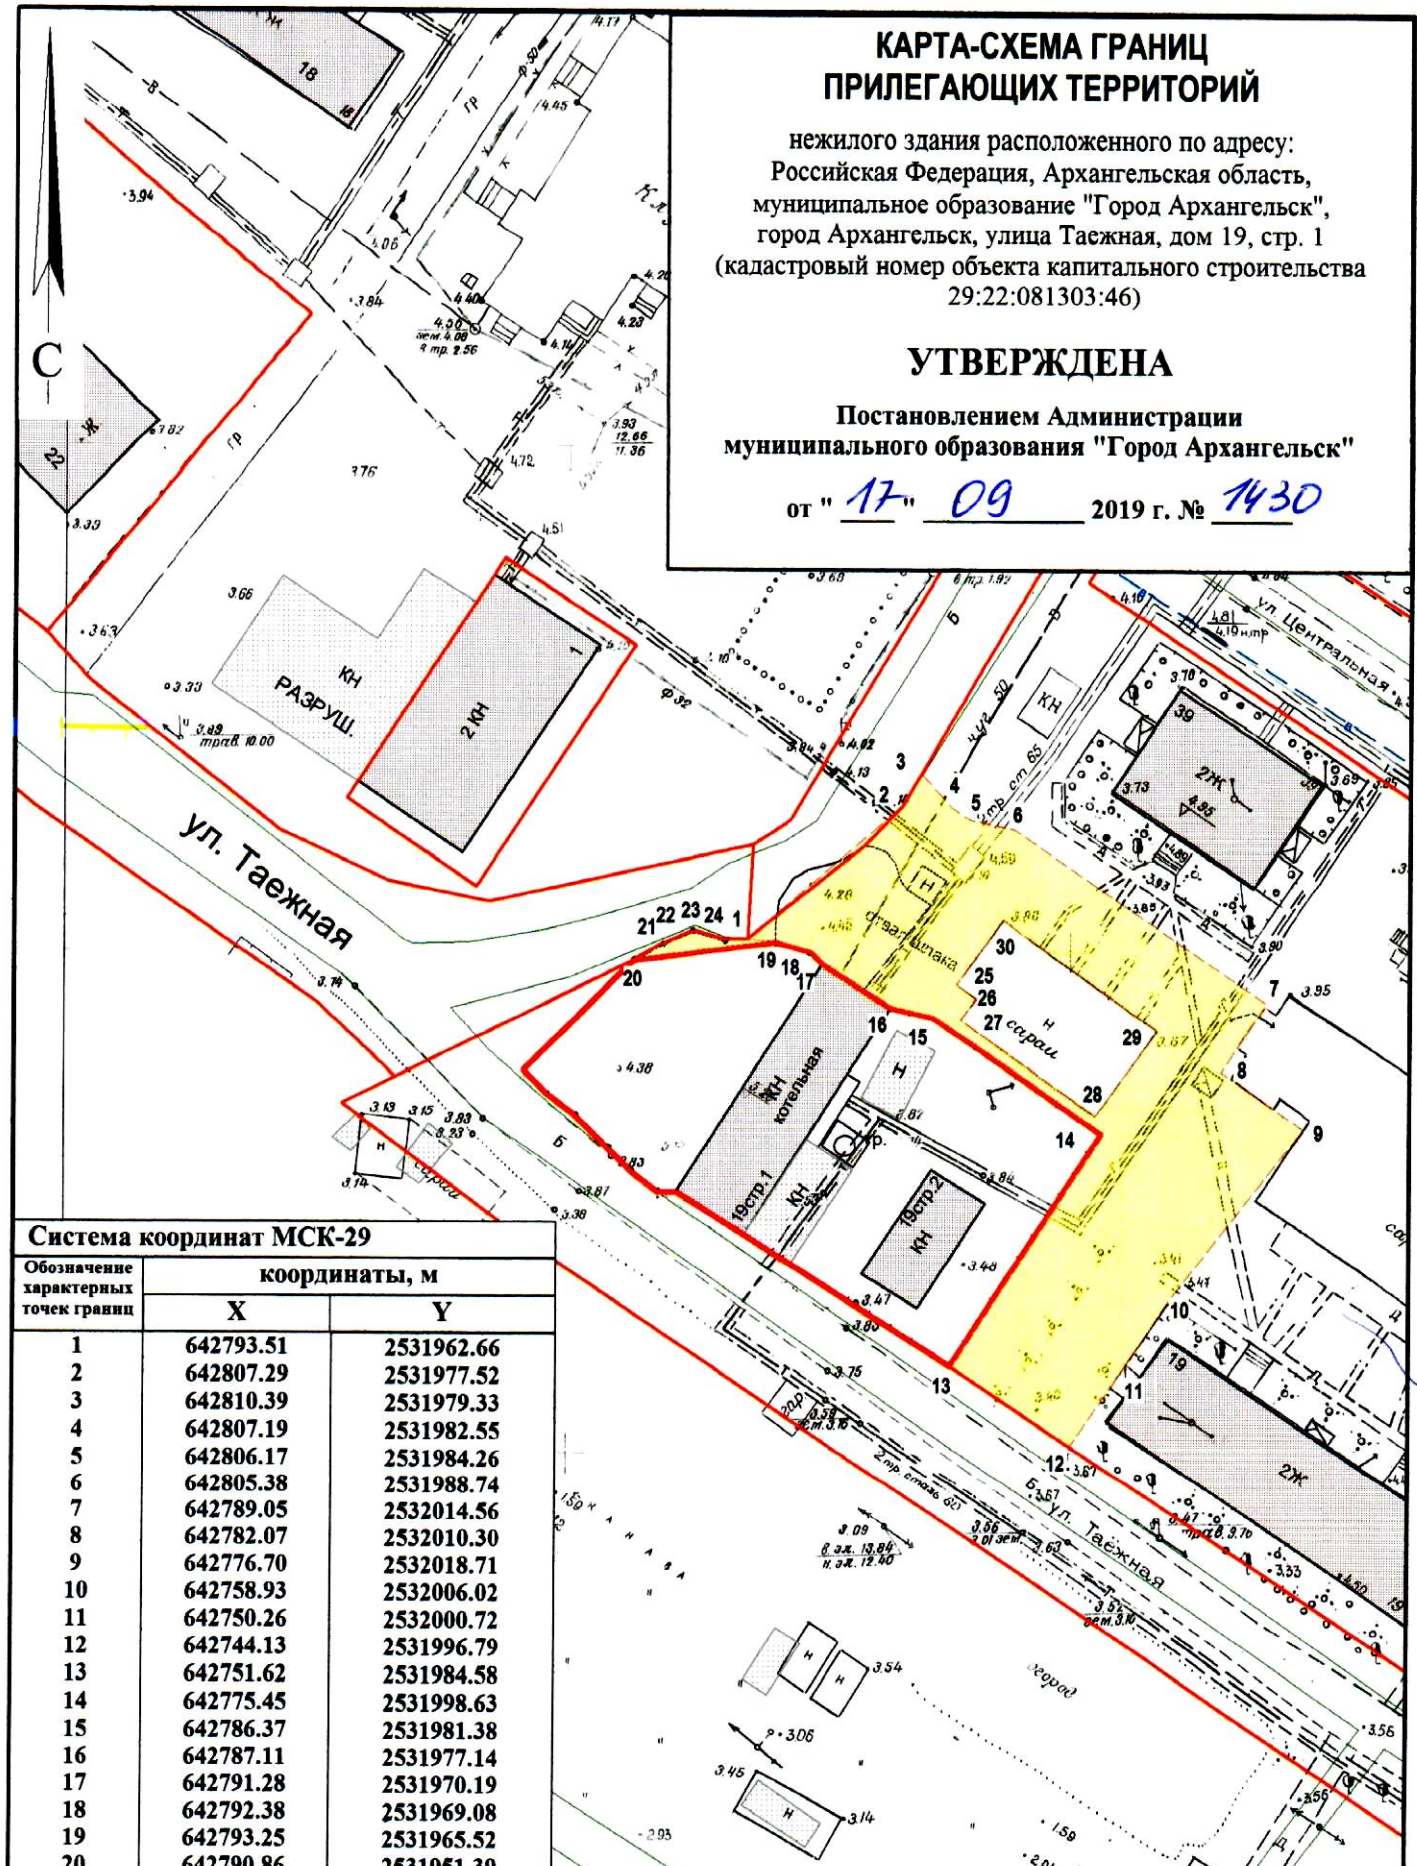

Система координат МСК-29

Обозначение характерных точек границ	координаты, м	
	X	Y
1	642793.51	2531962.66
2	642807.29	2531977.52
3	642810.39	2531979.33
4	642807.19	2531982.55
5	642806.17	2531984.26
6	642805.38	2531988.74
7	642789.05	2532014.56
8	642782.07	2532010.30
9	642776.70	2532018.71
10	642758.93	2532006.02
11	642750.26	2532000.72
12	642744.13	2531996.79
13	642751.62	2531984.58
14	642775.45	2531998.63
15	642786.37	2531981.38
16	642787.11	2531977.14
17	642791.28	2531970.19
18	642792.38	2531969.08
19	642793.25	2531965.52
20	642790.86	2531951.39
21	642792.58	2531954.07
22	642794.01	2531956.94
23	642794.07	2531957.52
24	642793.35	2531960.25
25	642789.76	2531983.63
26	642788.35	2531985.67
27	642786.24	2531984.16
28	642777.20	2531997.92
29	642785.89	2532003.77
30	642796.33	2531987.99

УСЛОВНЫЕ ОБОЗНАЧЕНИЯ:

- изображение границ земельного участка по ул. Таежная, дом 19, стр. 1
- изображение границ прилегающих территорий

Масштаб 1 : 750