


КАРТА-СХЕМА ГРАНИЦ ПРИЛЕГАЮЩИХ ТЕРРИТОРИЙ

нежилого здания расположенного по адресу:
Российская Федерация, Архангельская область,
муниципальное образование "Город Архангельск",
город Архангельск, улица Терехина, дом 6, строение 2
(кадастровый номер земельного участка 29:22:022546:23)

УТВЕРЖДЕНА

Постановлением Администрации
муниципального образования "Город Архангельск"

от " 08 " 10 2019 г. № 1588

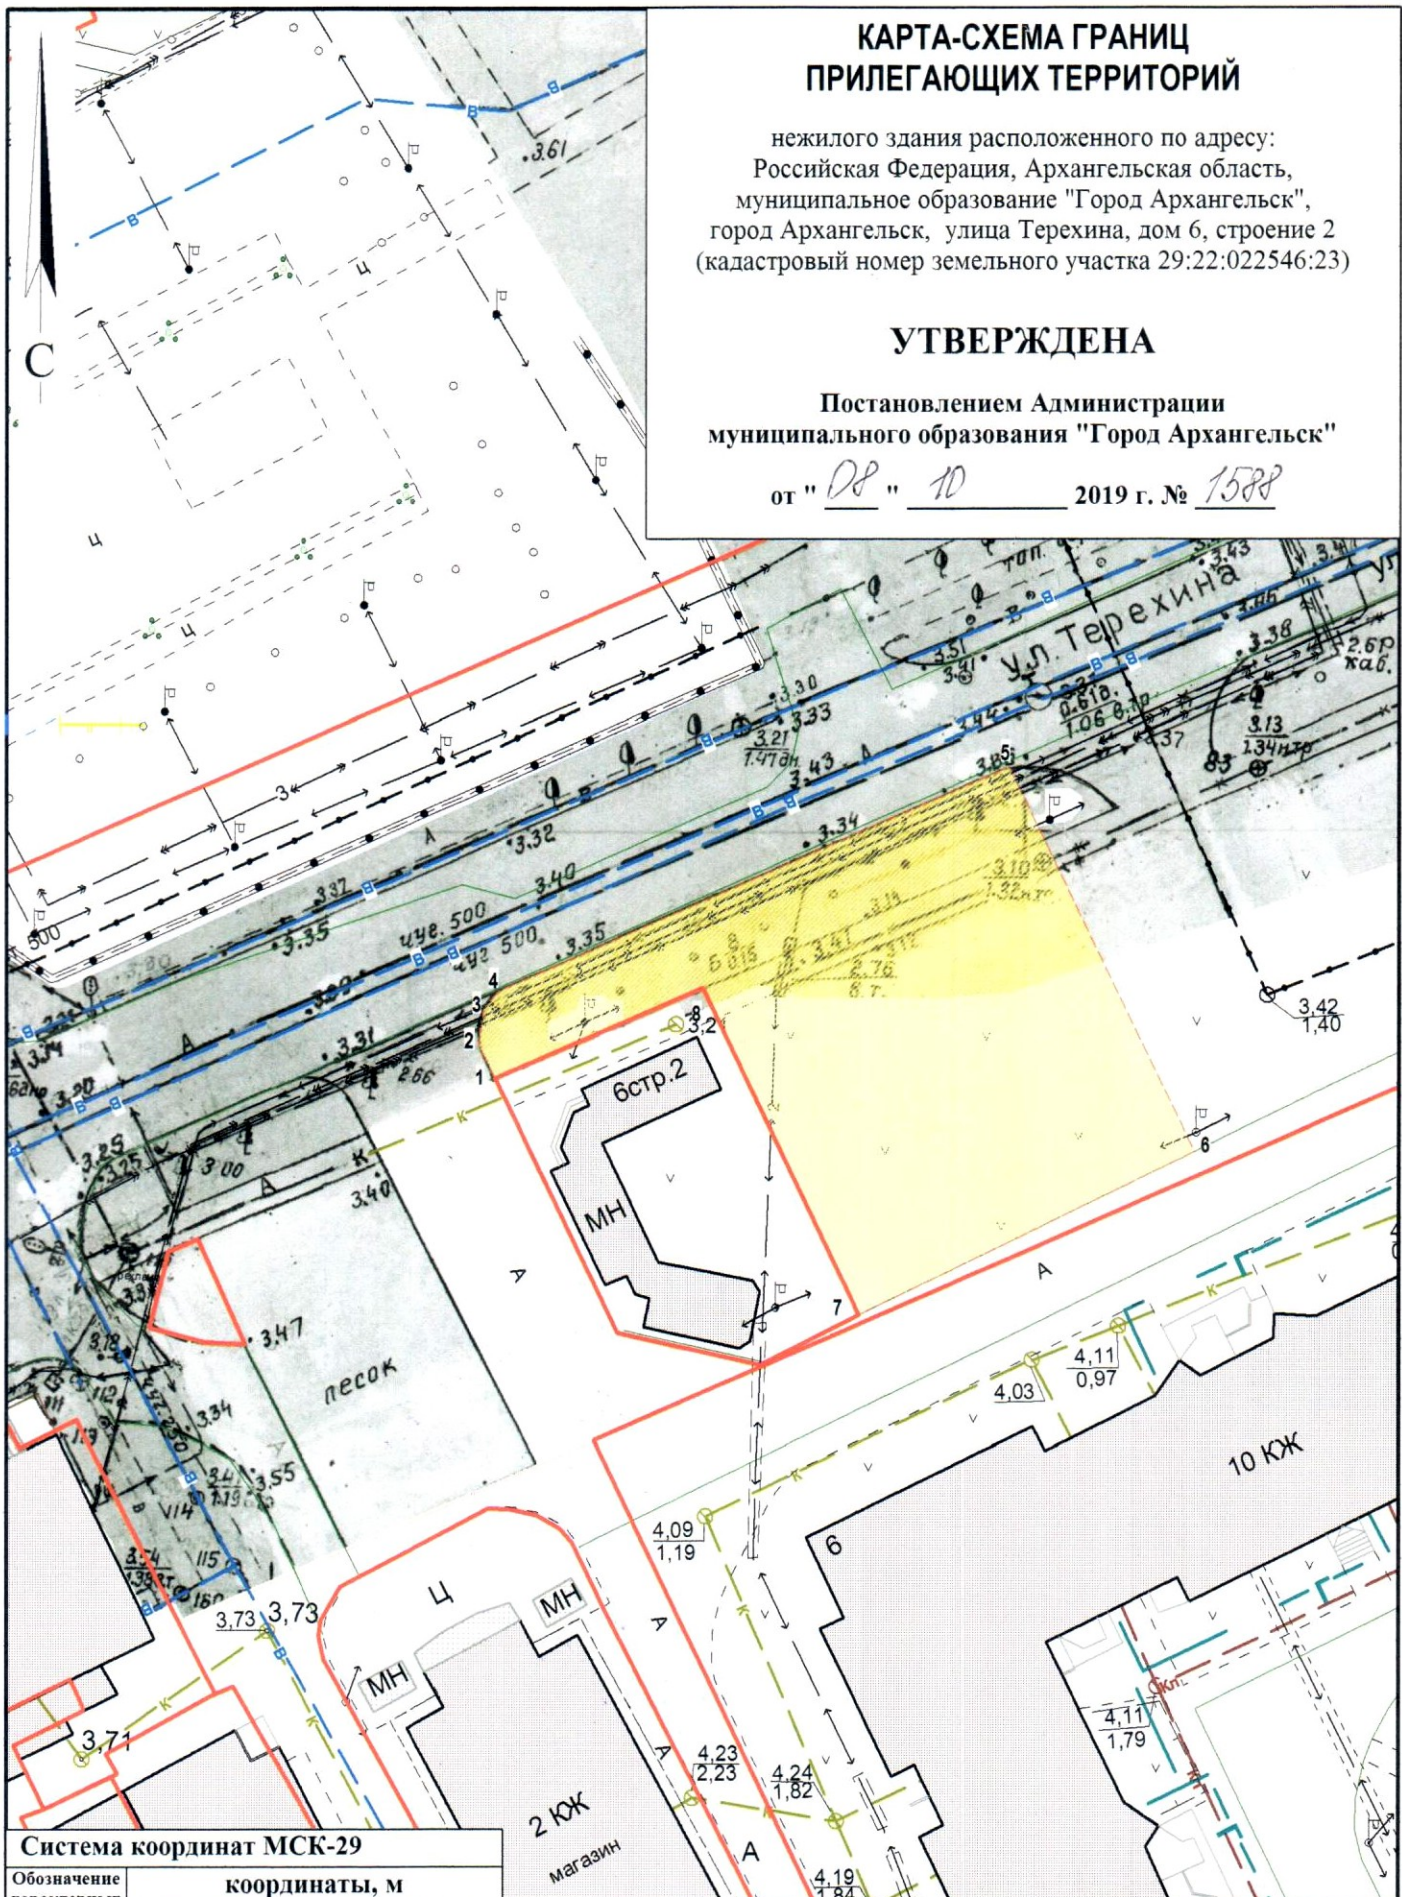

Система координат МСК-29

Обозначение характерных точек границ	координаты, м	
	X	Y
1	655531.51	2518710.85
2	655533.62	2518709.72
3	655536.03	2518709.91
4	655537.28	2518710.89
5	655553.32	2518744.20
6	655528.41	2518757.51
7	655516.82	2518735.63
8	655537.97	2518724.44

УСЛОВНЫЕ ОБОЗНАЧЕНИЯ:

- изображение границ земельного участка по ул. Терехина, дом 6, строение 2
- изображение границ прилегающих территорий

Масштаб 1 : 500