



## КАРТА-СХЕМА ГРАНИЦ ПРИЛЕГАЮЩИХ ТЕРРИТОРИЙ

нежилого здания расположенного по адресу:  
Российская Федерация, Архангельская область,  
муниципальное образование "Город Архангельск",  
город Архангельск, шоссе Лахтинское, дом 1  
(кадастровый номер объекта капитального строительства  
29:16:221301:98)

**УТВЕРЖДЕНА**

Постановлением Администрации  
муниципального образования "Город Архангельск"

от "28" "10" 2019 г. № 1704

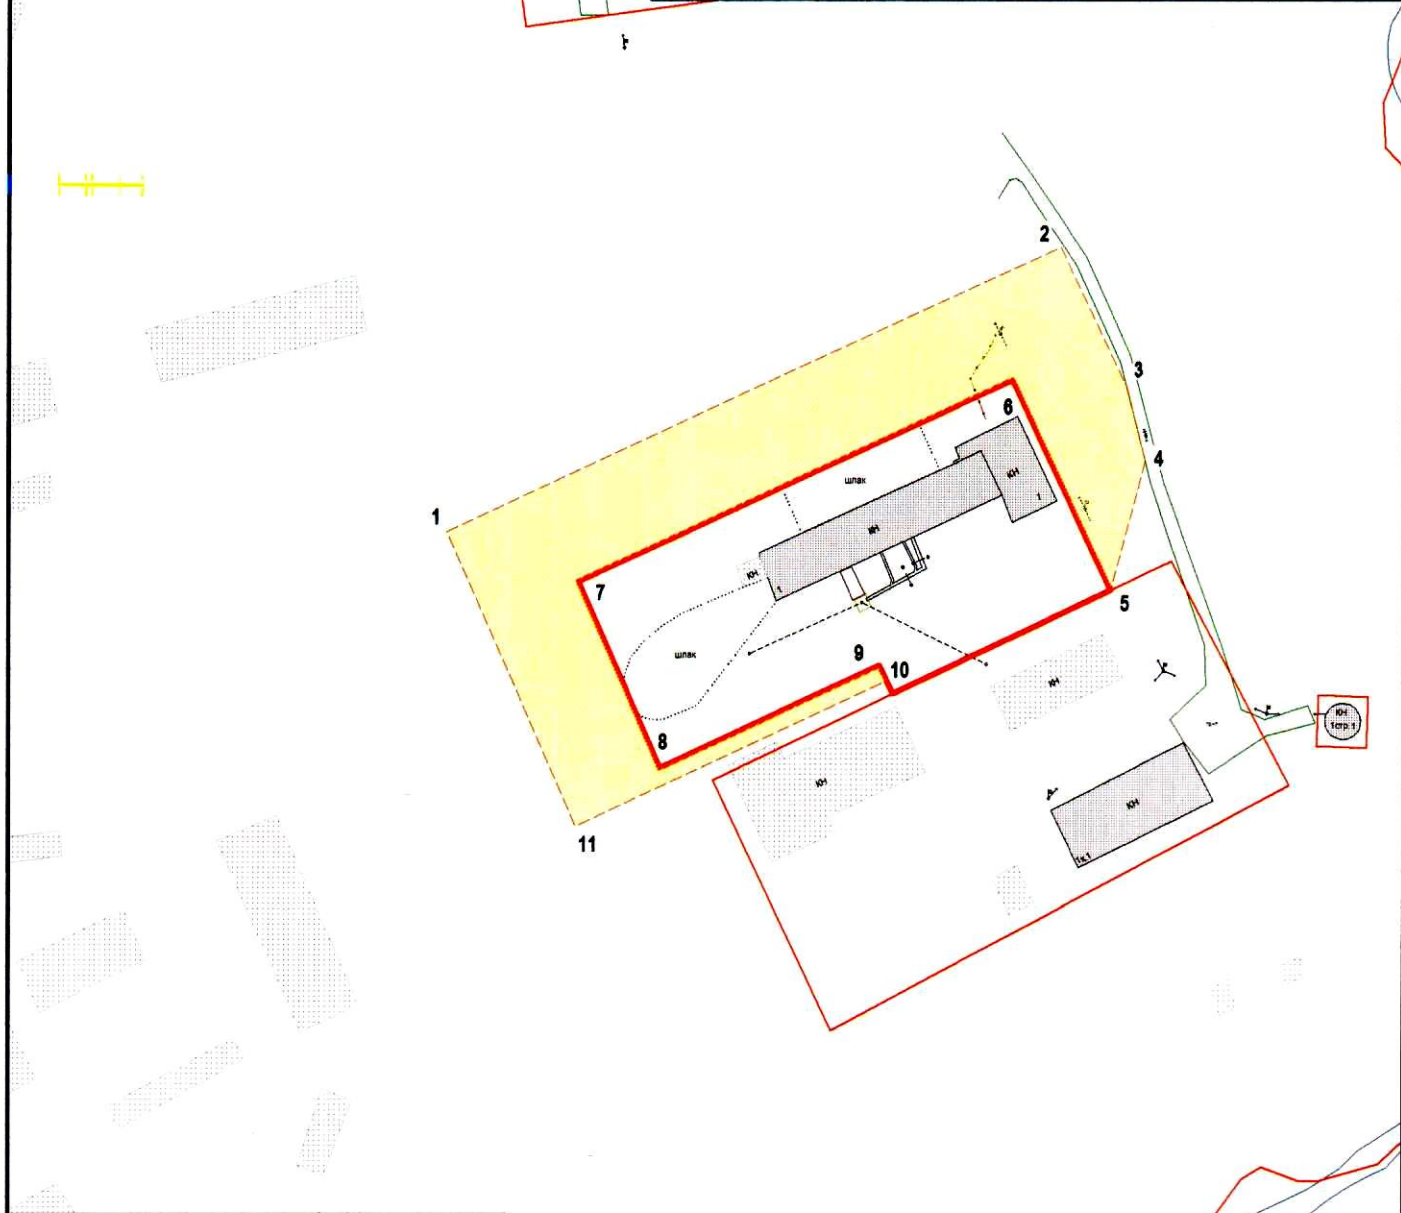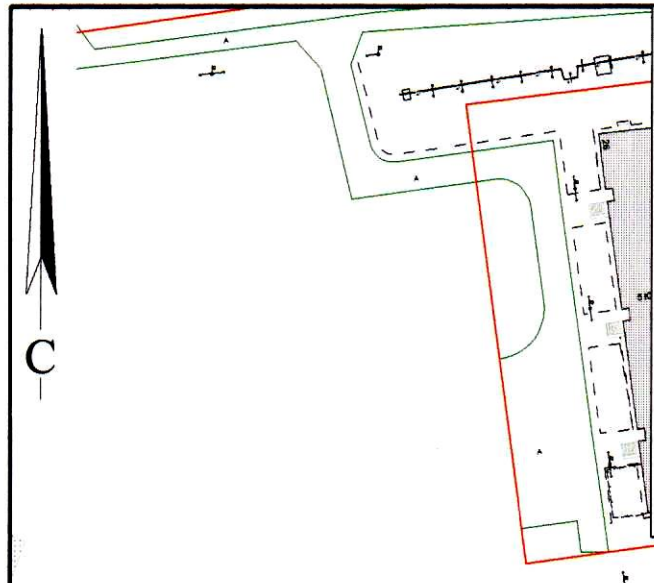

### Система координат МСК-29

Обозначение характерных точек границ	координаты, м	
	X	Y
1	637534.59	2525662.90
2	637595.46	2525782.63
3	637568.25	2525796.79
4	637553.65	2525801.16
5	637527.89	2525795.24
6	637568.65	2525774.03
7	637525.66	2525689.47
8	637489.38	2525707.08
9	637511.20	2525749.88
10	637508.18	2525751.44
11	637477.23	2525690.74

### УСЛОВНЫЕ ОБОЗНАЧЕНИЯ:

- изображение границ земельного участка по шоссе Лахтинское, дом 1
- изображение границ прилегающих территорий

Масштаб 1 : 1500