


КАРТА-СХЕМА ГРАНИЦ ПРИЛЕГАЮЩИХ ТЕРРИТОРИЙ

нежилого здания расположенного по адресу:
Российская Федерация, Архангельская область,
муниципальное образование "Город Архангельск",
город Архангельск, улица Мичурина, дом 4
(кадастровый номер объекта капитального строительства
29:22:031604:71)

УТВЕРЖДЕНА

Постановлением Администрации
муниципального образования "Город Архангельск"

от " 12 " 11 2019 г. № 1899

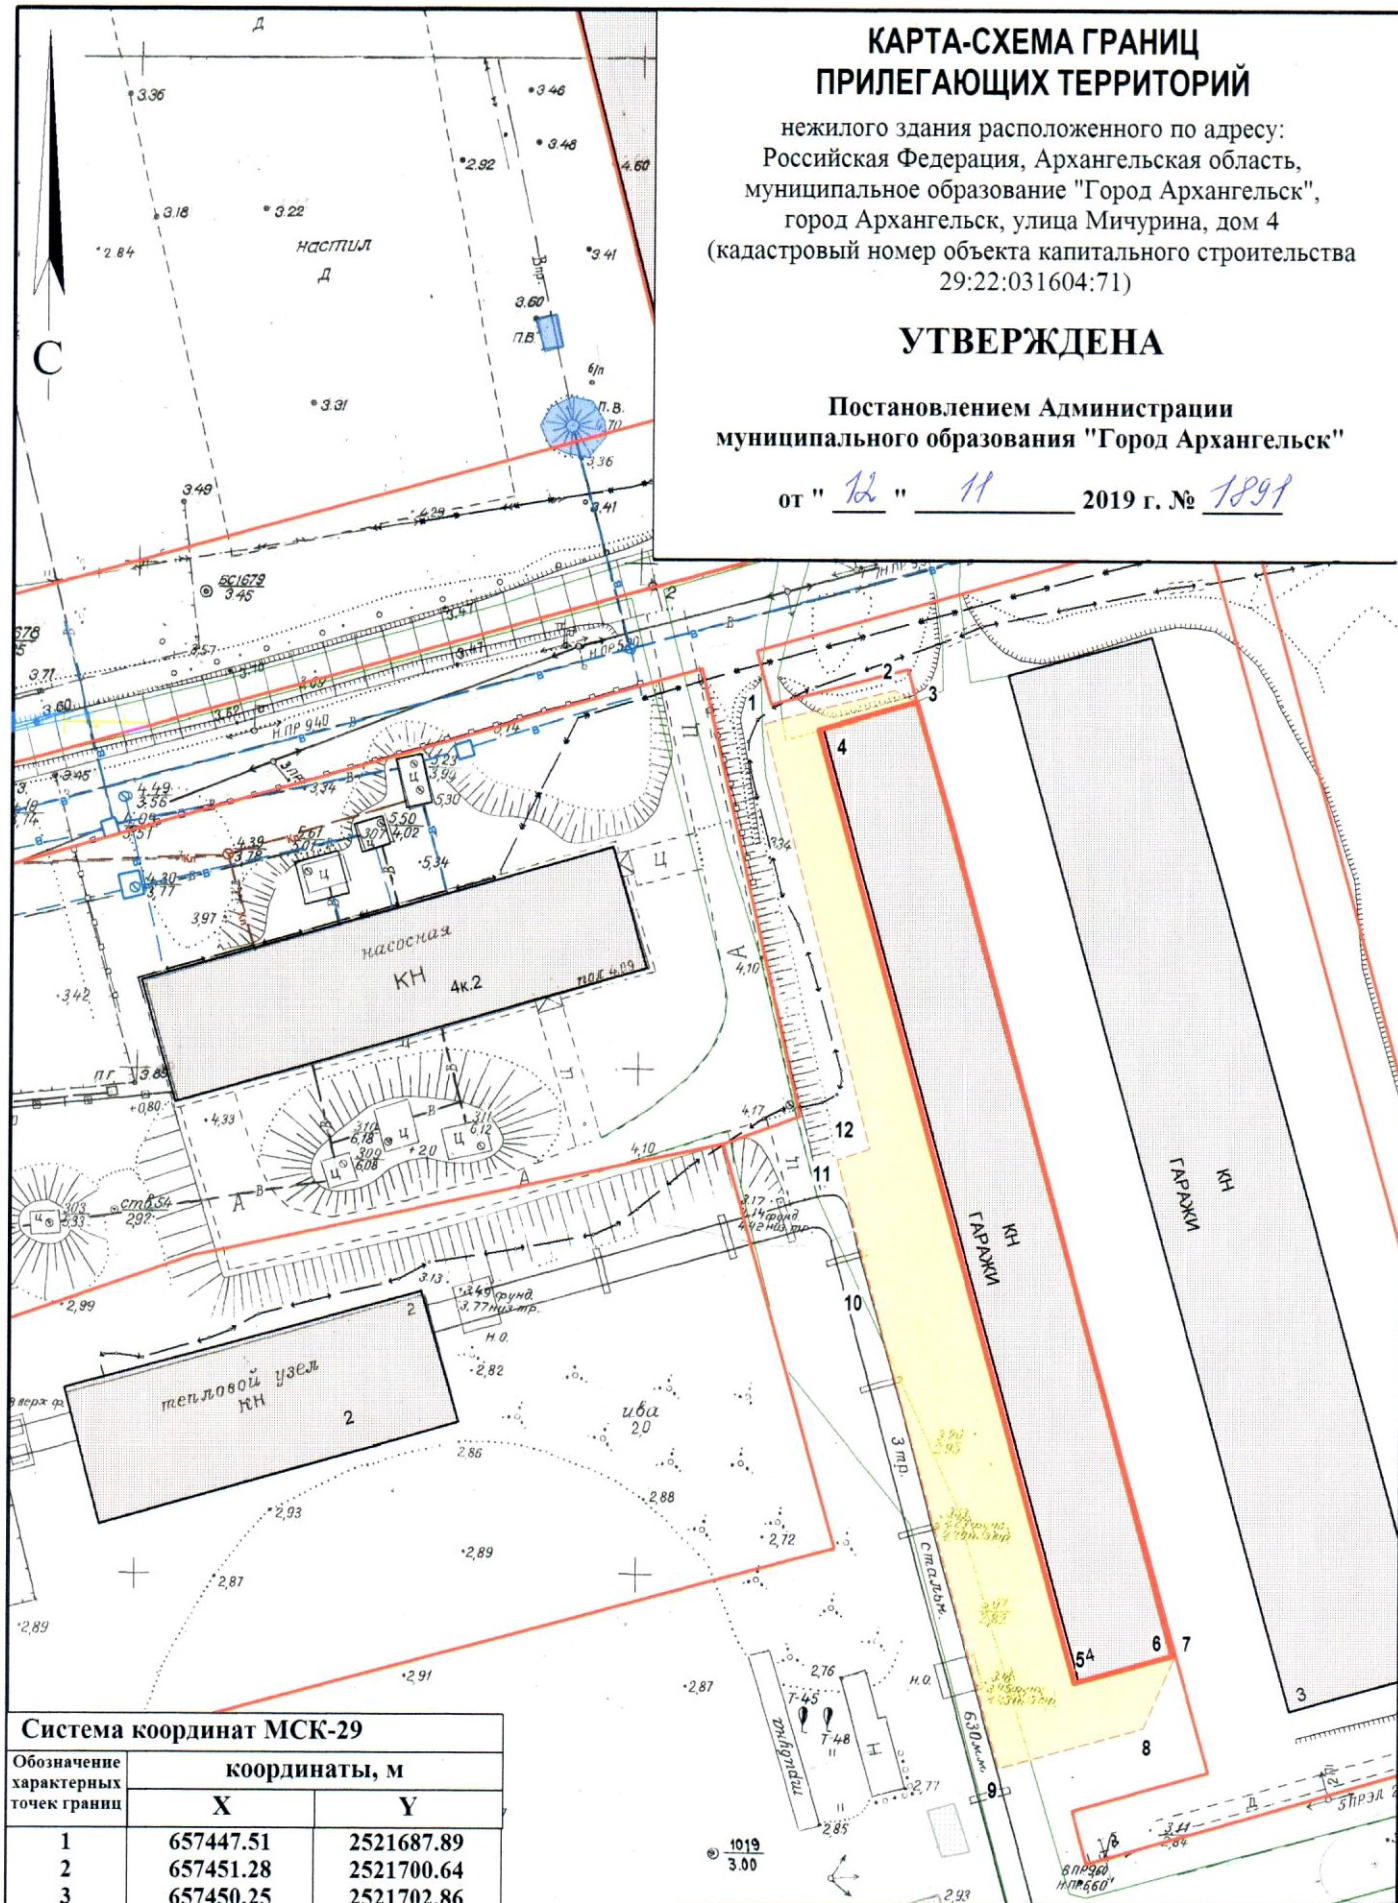

Система координат МСК-29

Обозначение характерных точек границ	координаты, м	
	X	Y
1	657447.51	2521687.89
2	657451.28	2521700.64
3	657450.25	2521702.86
4	657447.12	2521693.28
5	657353.93	2521722.91
6	657357.02	2521732.56
7	657357.14	2521732.88
8	657349.78	2521729.98
9	657345.19	2521715.76
10	657387.99	2521702.17
11	657404.68	2521696.98
12	657405.90	2521700.18

УСЛОВНЫЕ ОБОЗНАЧЕНИЯ:

- изображение границ земельного участка по ул. Мичурина, дом 4
- изображение границ прилегающих территорий

Масштаб 1 : 750