


КАРТА-СХЕМА ГРАНИЦ ПРИЛЕГАЮЩИХ ТЕРРИТОРИЙ

нежилого здания расположенного по адресу:
Российская Федерация, Архангельская область,
муниципальное образование "Город Архангельск",
город Архангельск, улица Мичурина, дом 1, корпус 2

УТВЕРЖДЕНА


Постановлением Администрации
муниципального образования "Город Архангельск"

от "12" 11 2019 г. № 1896

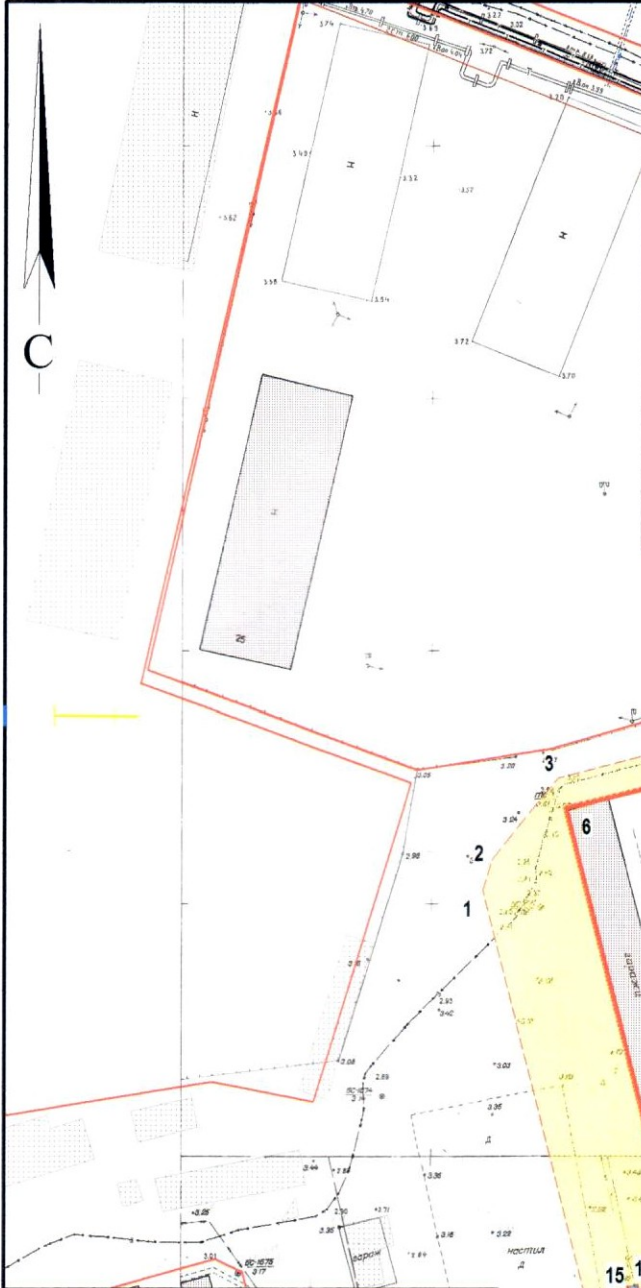

Система координат МСК-29

Обозначение характерных точек границ	координаты, м	
	X	Y
1	657564.00	2521631.20
2	657570.31	2521632.88
3	657586.70	2521645.36
4	657608.33	2521717.29
5	657601.50	2521719.50
6	657580.88	2521647.05
7	657477.72	2521677.69
8	657473.13	2521679.05
9	657499.36	2521762.04
10	657585.71	2521734.81
11	657577.81	2521749.36
12	657495.65	2521775.27
13	657466.17	2521682.98
14	657459.65	2521662.21
15	657486.39	2521663.28
16	657483.31	2521664.35
17	657483.92	2521666.23
18	657487.08	2521665.43
19	657476.04	2521664.22
20	657474.11	2521665.18
21	657473.37	2521666.90
22	657473.04	2521669.15
23	657475.14	2521670.77
24	657476.69	2521670.57
25	657478.62	2521669.35
26	657479.01	2521667.23
27	657477.84	2521665.17

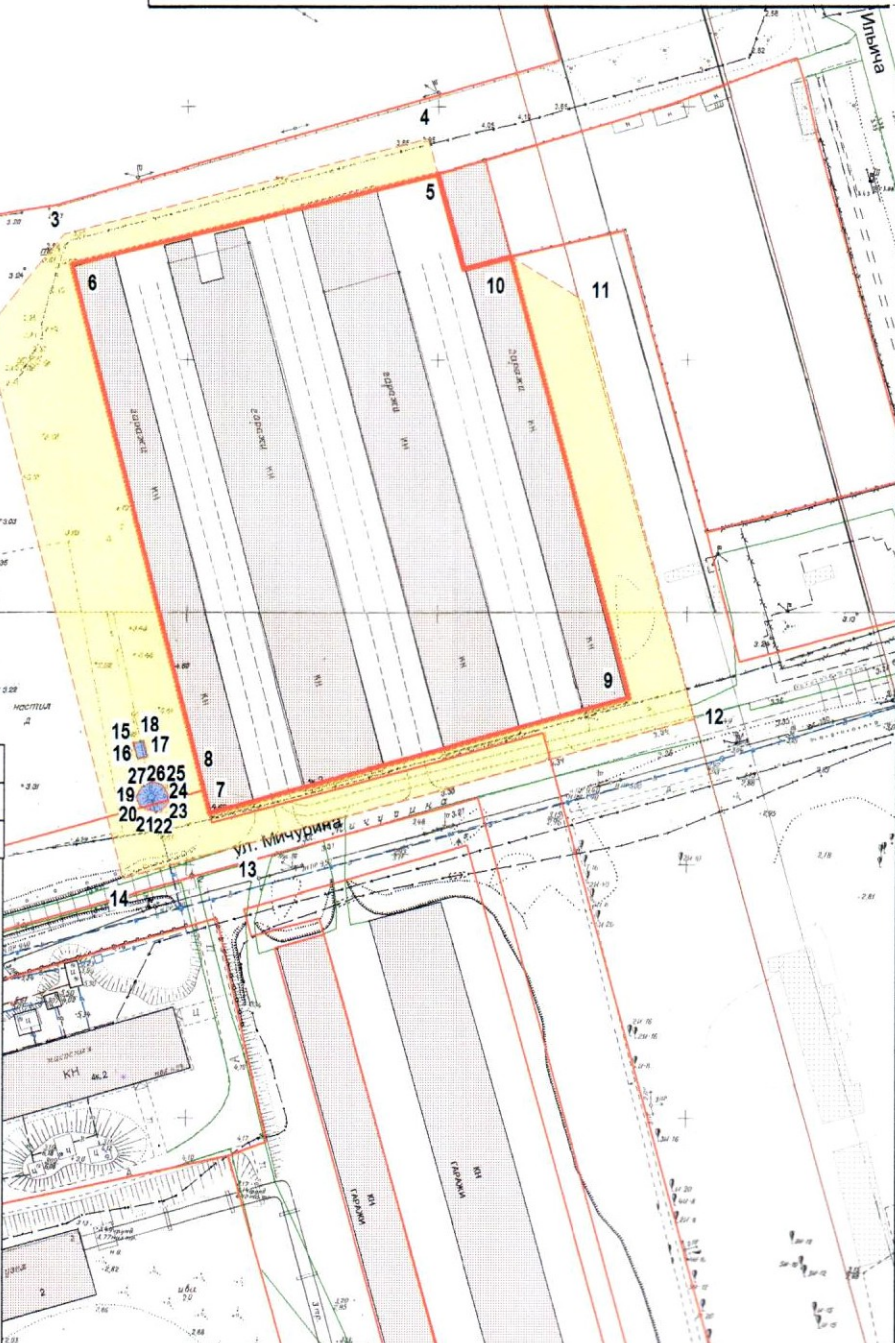

УСЛОВНЫЕ ОБОЗНАЧЕНИЯ:

- изображение границ земельного участка по ул. Мичурина, дом 1, корпус 2
- изображение границ прилегающих территорий

Масштаб 1 : 1500