


# КАРТА-СХЕМА ГРАНИЦ ПРИЛЕГАЮЩИХ ТЕРРИТОРИЙ

нежилого здания расположенного по адресу:  
Российская Федерация, Архангельская область,  
муниципальное образование "Город Архангельск",  
город Архангельск, улица Химиков, дом 5, корпус 1  
(кадастровый номер объекта капитального строительства  
29:22:031014:30)

## УТВЕРЖДЕНА

Постановлением Администрации  
муниципального образования "Город Архангельск"

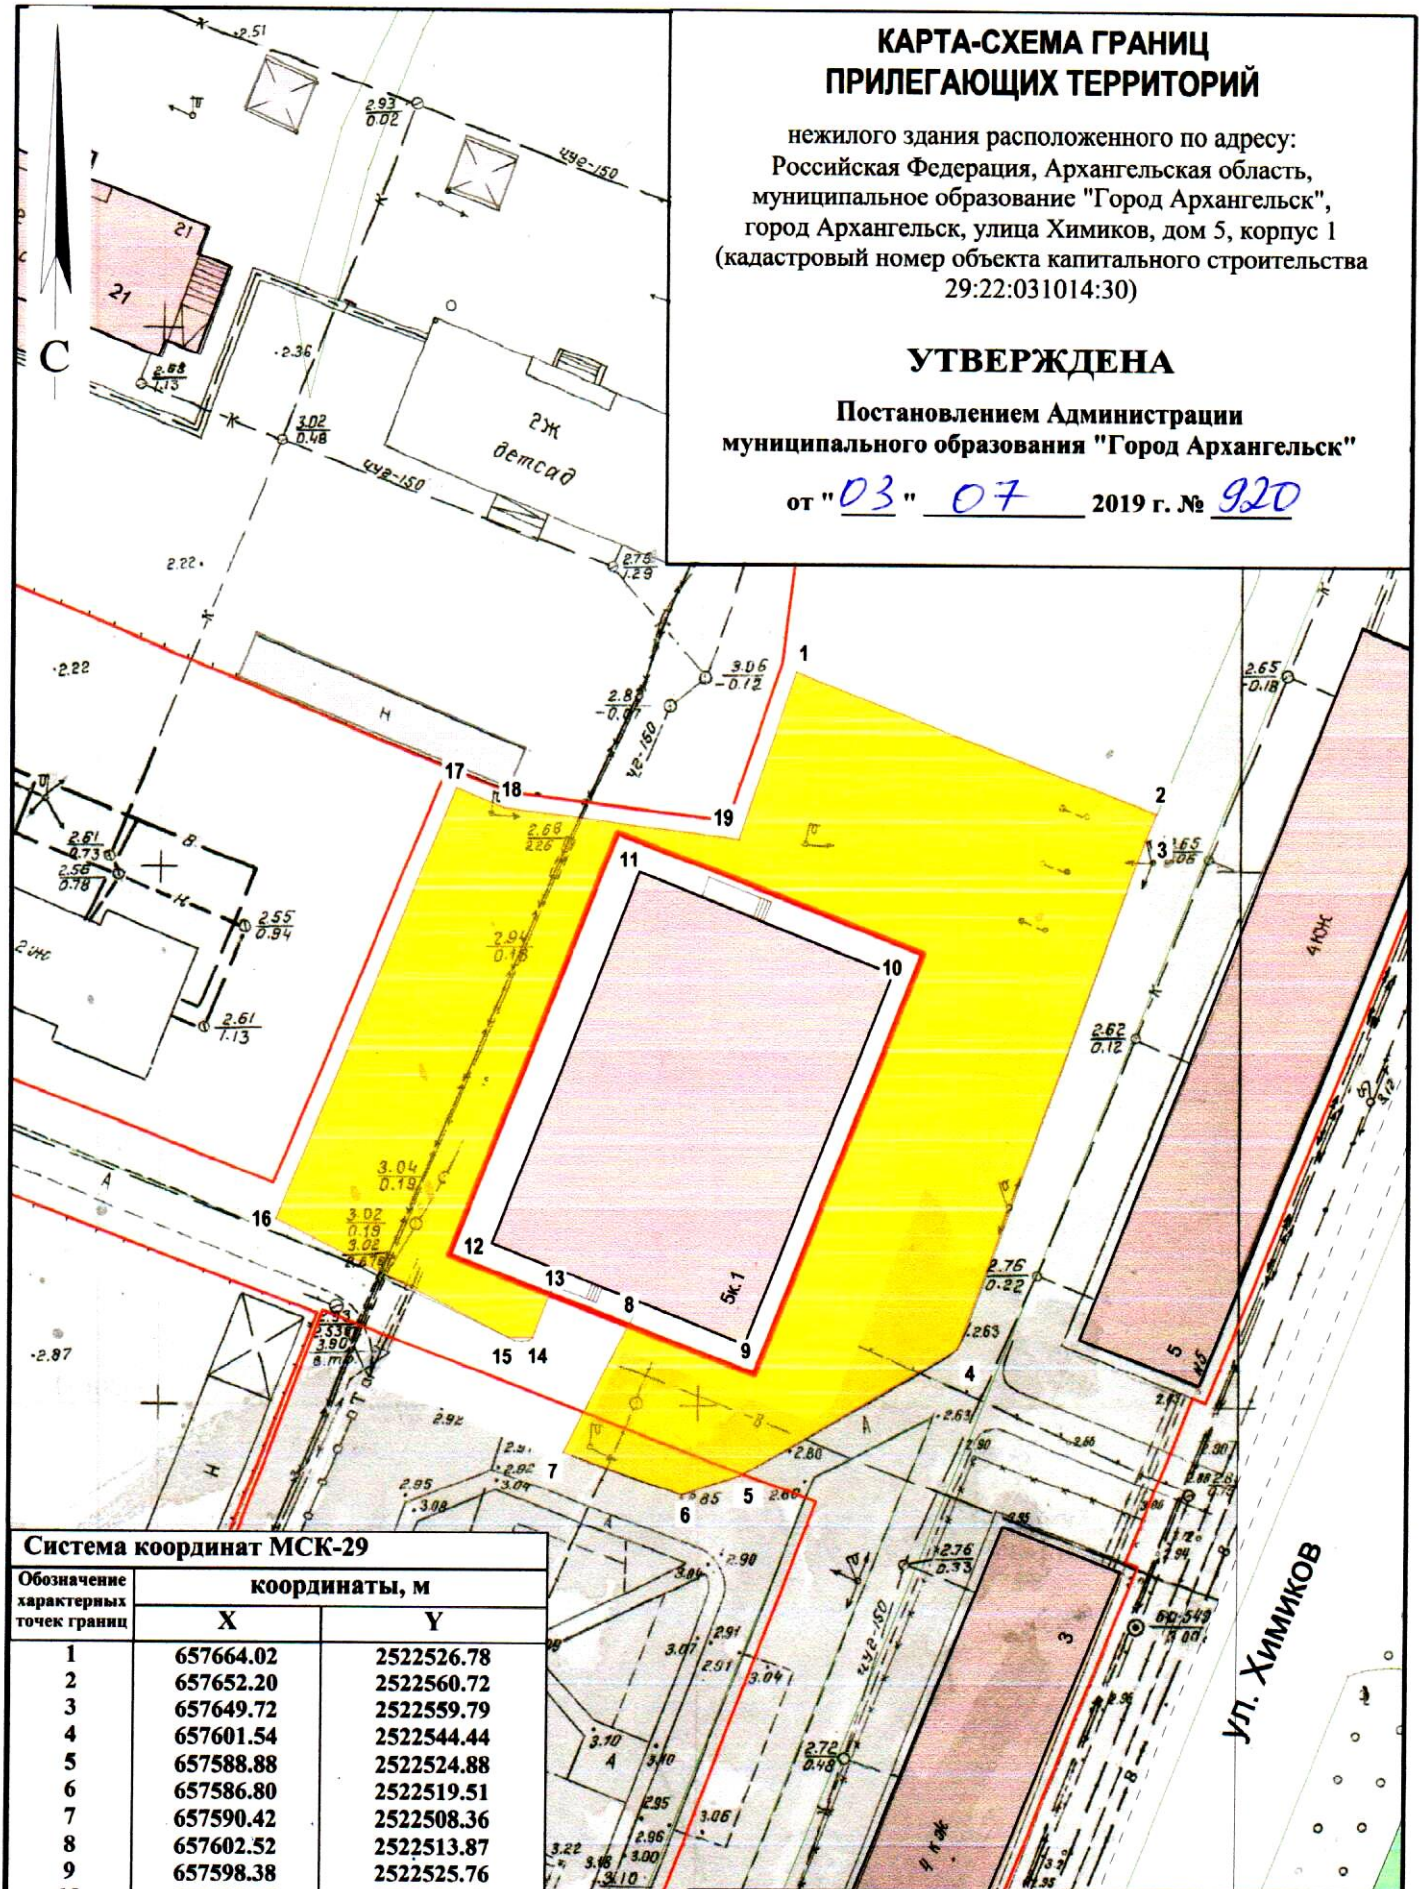

от "03" 07 2019 г. № 920



### Система координат МСК-29

Обозначение характерных точек границ	координаты, м	
	X	Y
1	657664.02	2522526.78
2	657652.20	2522560.72
3	657649.72	2522559.79
4	657601.54	2522544.44
5	657588.88	2522524.88
6	657586.80	2522519.51
7	657590.42	2522508.36
8	657602.52	2522513.87
9	657598.38	2522525.76
10	657638.35	2522539.68
11	657648.37	2522510.90
12	657608.40	2522496.98
13	657605.10	2522506.46
14	657601.05	2522505.09
15	657600.98	2522502.80
16	657611.10	2522480.83
17	657651.83	2522495.80
18	657650.19	2522500.24
19	657648.23	2522522.15

### УСЛОВНЫЕ ОБОЗНАЧЕНИЯ:

-  изображение границ земельного участка по ул. Химиков, дом 5, корпус 1
-  изображение границ прилегающих территорий

Масштаб 1 : 700