


КАРТА-СХЕМА ГРАНИЦ ПРИЛЕГАЮЩИХ ТЕРРИТОРИЙ

нежилого здания, расположенного по адресу:
Российская Федерация, Архангельская область,
городской округ "Город Архангельск",
город Архангельск, улица Суворова, дом 2
(кадастровый номер объекта капитального строительства
29:22:040722:89)

УТВЕРЖДЕНА

Постановлением Администрации
городского округа "Город Архангельск"

от " 28 " мая 2025 г. № 878

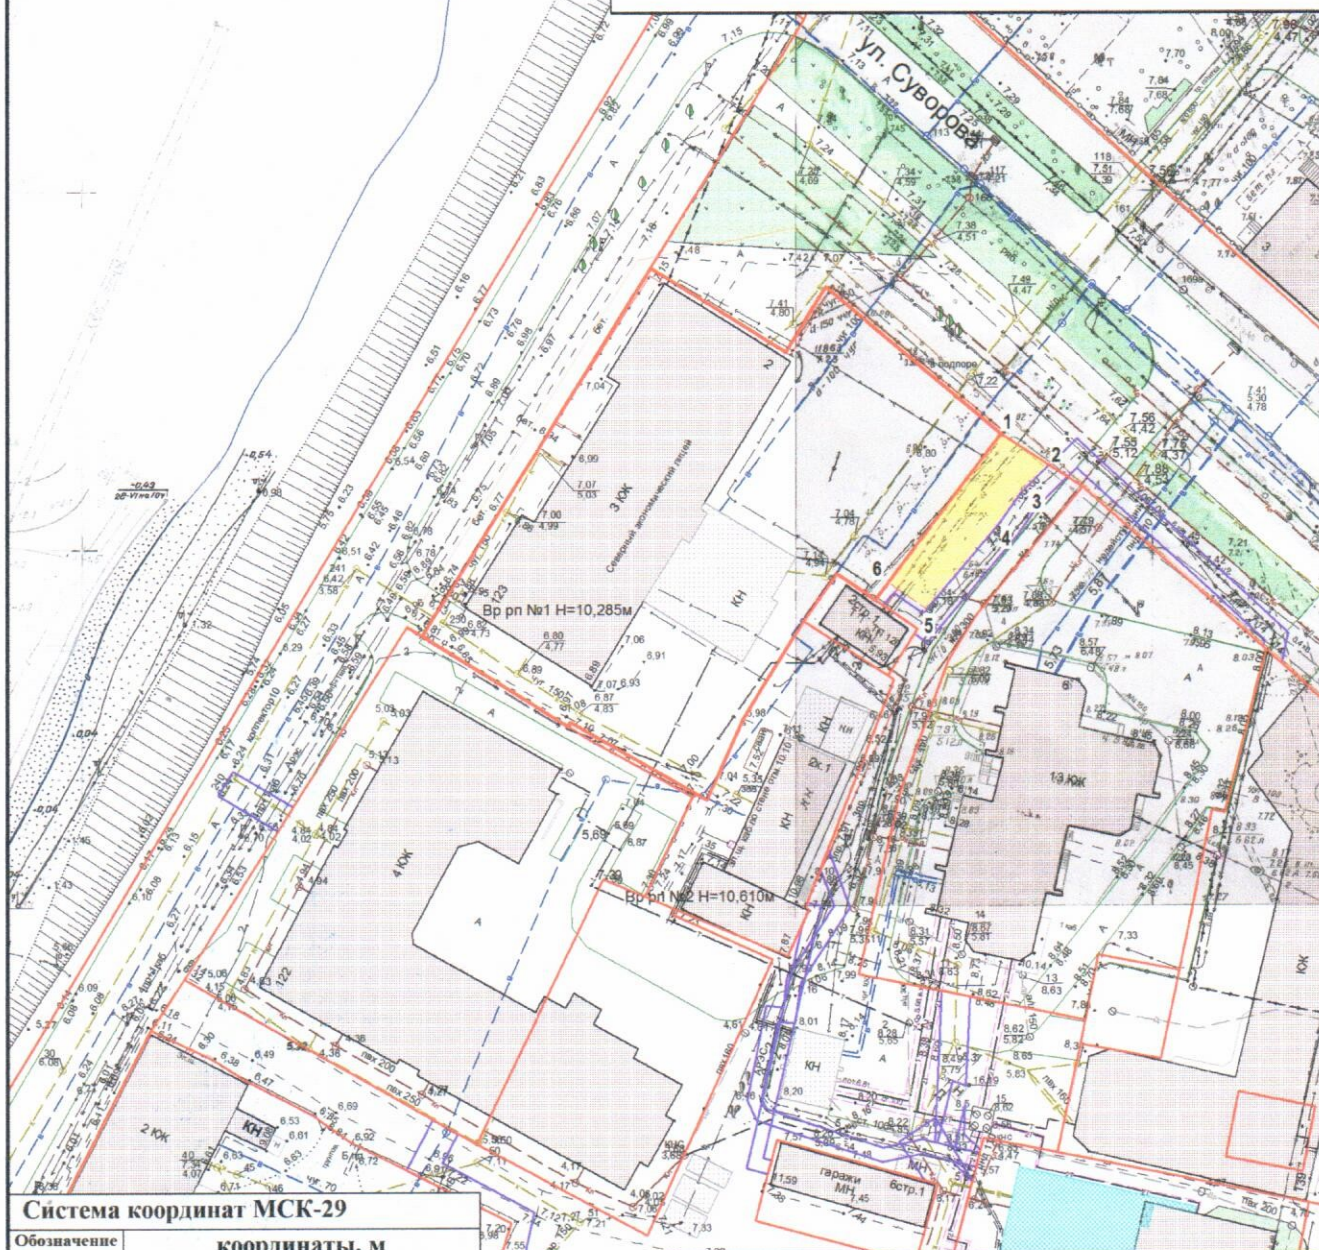

Система координат МСК-29

Обозначение характерных точек границ	координаты, м	
	X	Y
1	653742.13	2519493.94
2	653738.05	2519500.82
3	653734.23	2519497.21
4	653729.71	2519494.26
5	653717.24	2519484.50
6	653720.70	2519478.95

УСЛОВНЫЕ ОБОЗНАЧЕНИЯ:

- изображение границ земельного участка
- изображение границ прилегающих территорий

Масштаб 1 : 1000