


## КАРТА-СХЕМА ГРАНИЦ ПРИЛЕГАЮЩИХ ТЕРРИТОРИЙ

резервуара для хранения газообразных веществ  
расположенного у здания по адресу: Российская Федерация,  
Архангельская область, городской округ "Город Архангельск",  
город Архангельск, улица Смольный Буян, дом 24, корпус 1

### УТВЕРЖДЕНА

Постановлением Администрации  
городского округа "Город Архангельск"

от "30" Июня 2022 г. № 1258

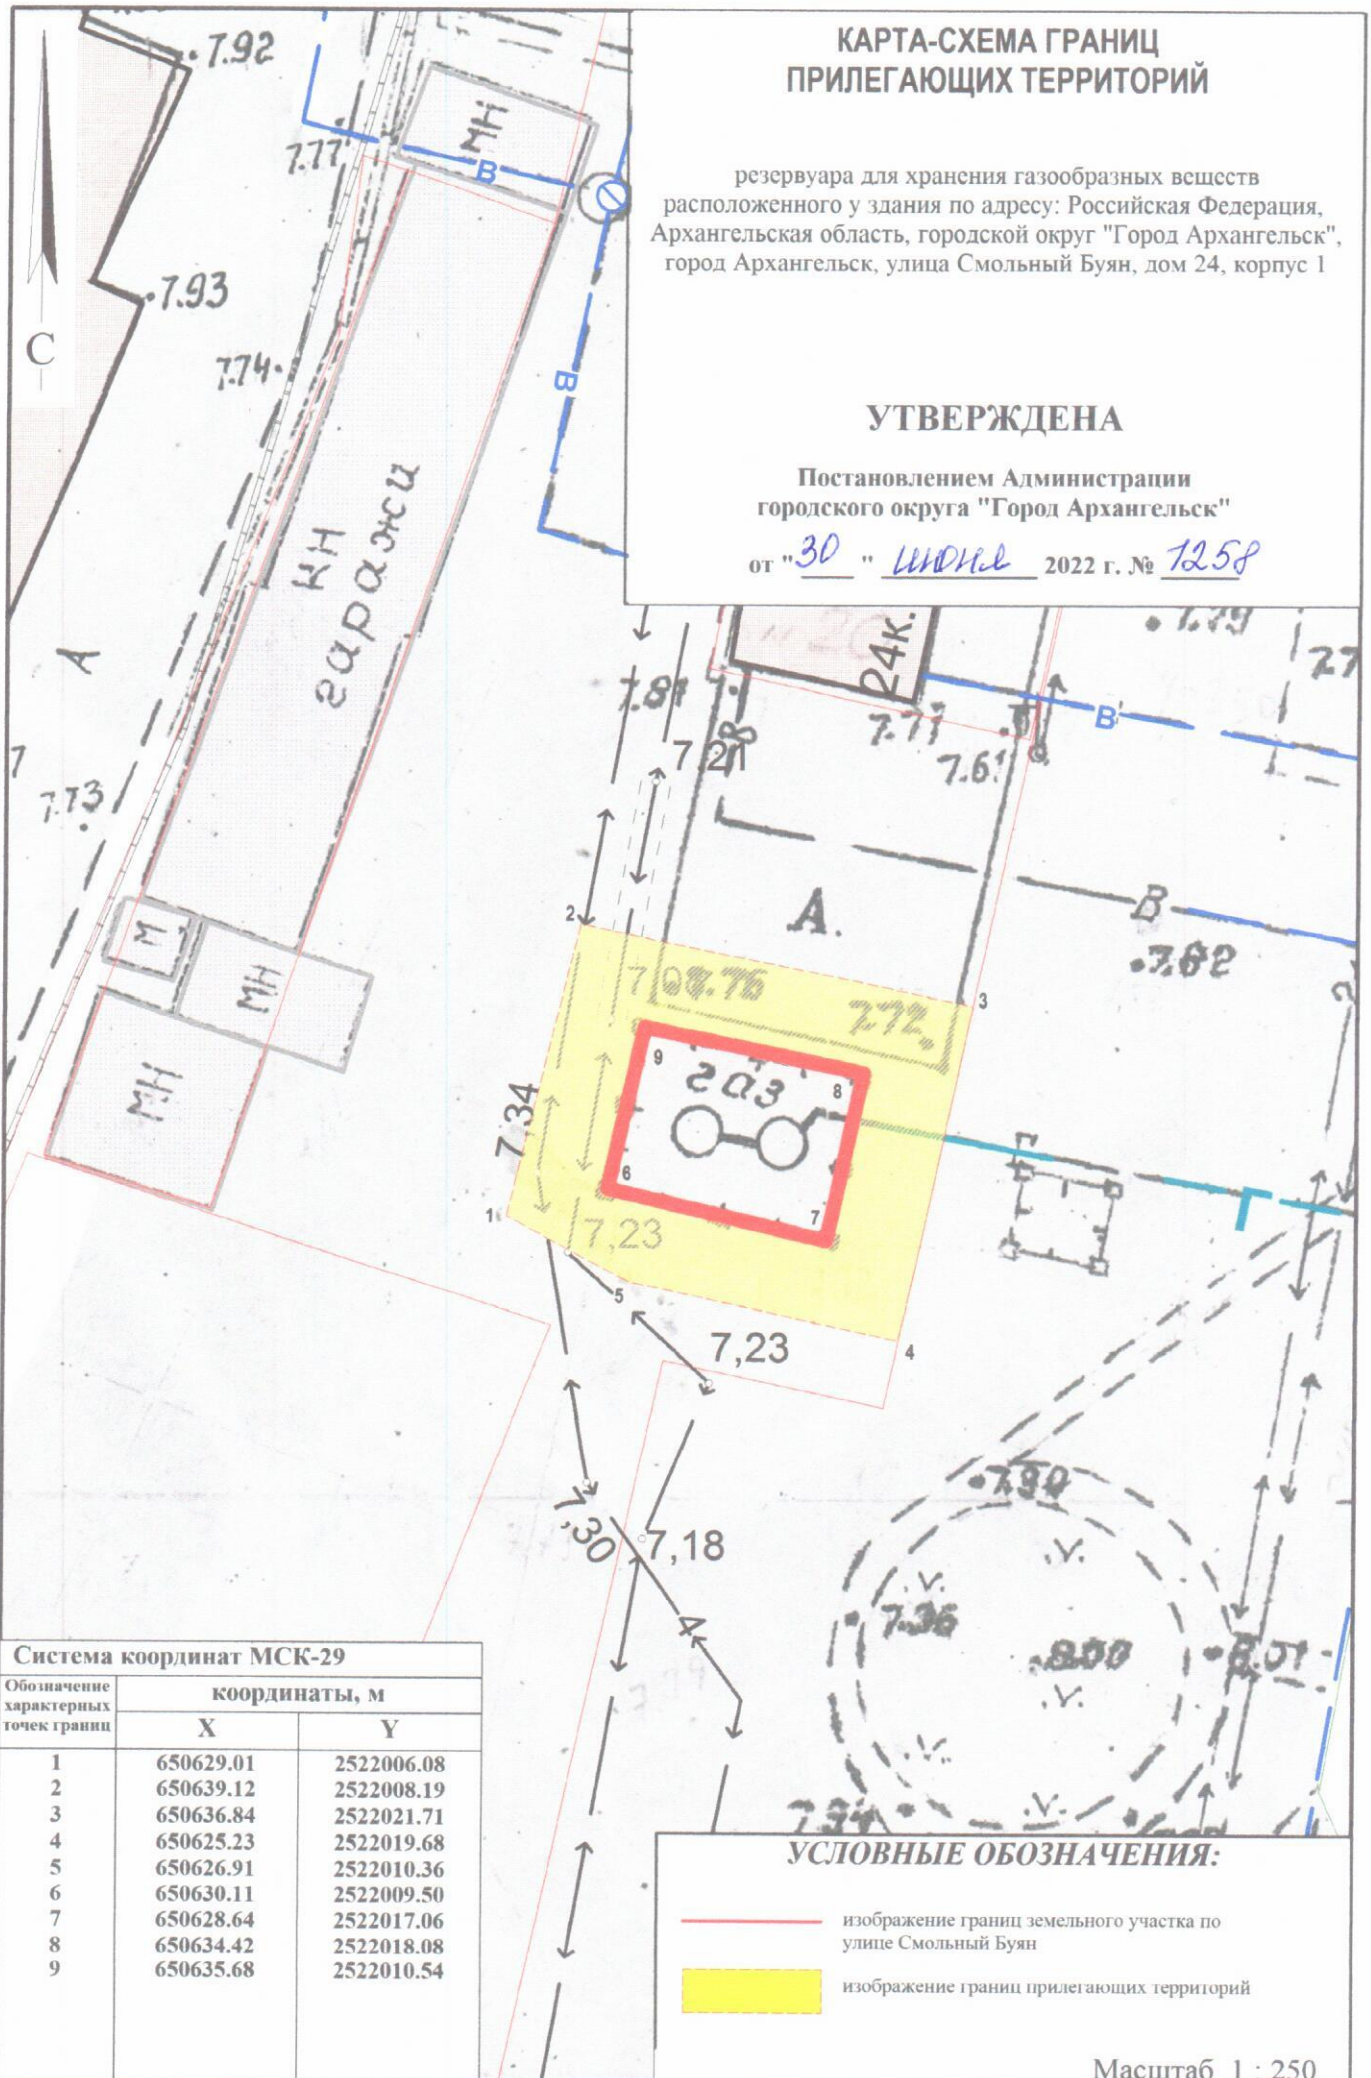

#### Система координат МСК-29

Обозначение характерных точек границ	координаты, м	
	X	Y
1	650629.01	2522006.08
2	650639.12	2522008.19
3	650636.84	2522021.71
4	650625.23	2522019.68
5	650626.91	2522010.36
6	650630.11	2522009.50
7	650628.64	2522017.06
8	650634.42	2522018.08
9	650635.68	2522010.54

#### УСЛОВНЫЕ ОБОЗНАЧЕНИЯ:

- изображение границ земельного участка по  
улице Смольный Буян
- изображение границ прилегающих территорий

Масштаб 1 : 250