


КАРТА-СХЕМА ГРАНИЦ ПРИЛЕГАЮЩИХ ТЕРРИТОРИЙ

нежилого здания расположенного по адресу:
Российская Федерация, Архангельская область,
муниципальное образование "Город Архангельск",
город Архангельск, проспект Дзержинского, дом 2, строение 1
(кадастровый номер объекта капитального
строительства 29:22:040211:160)

УТВЕРЖДЕНА

Постановлением Администрации
муниципального образования "Город Архангельск"

от "26" 11 2020 г. № 127

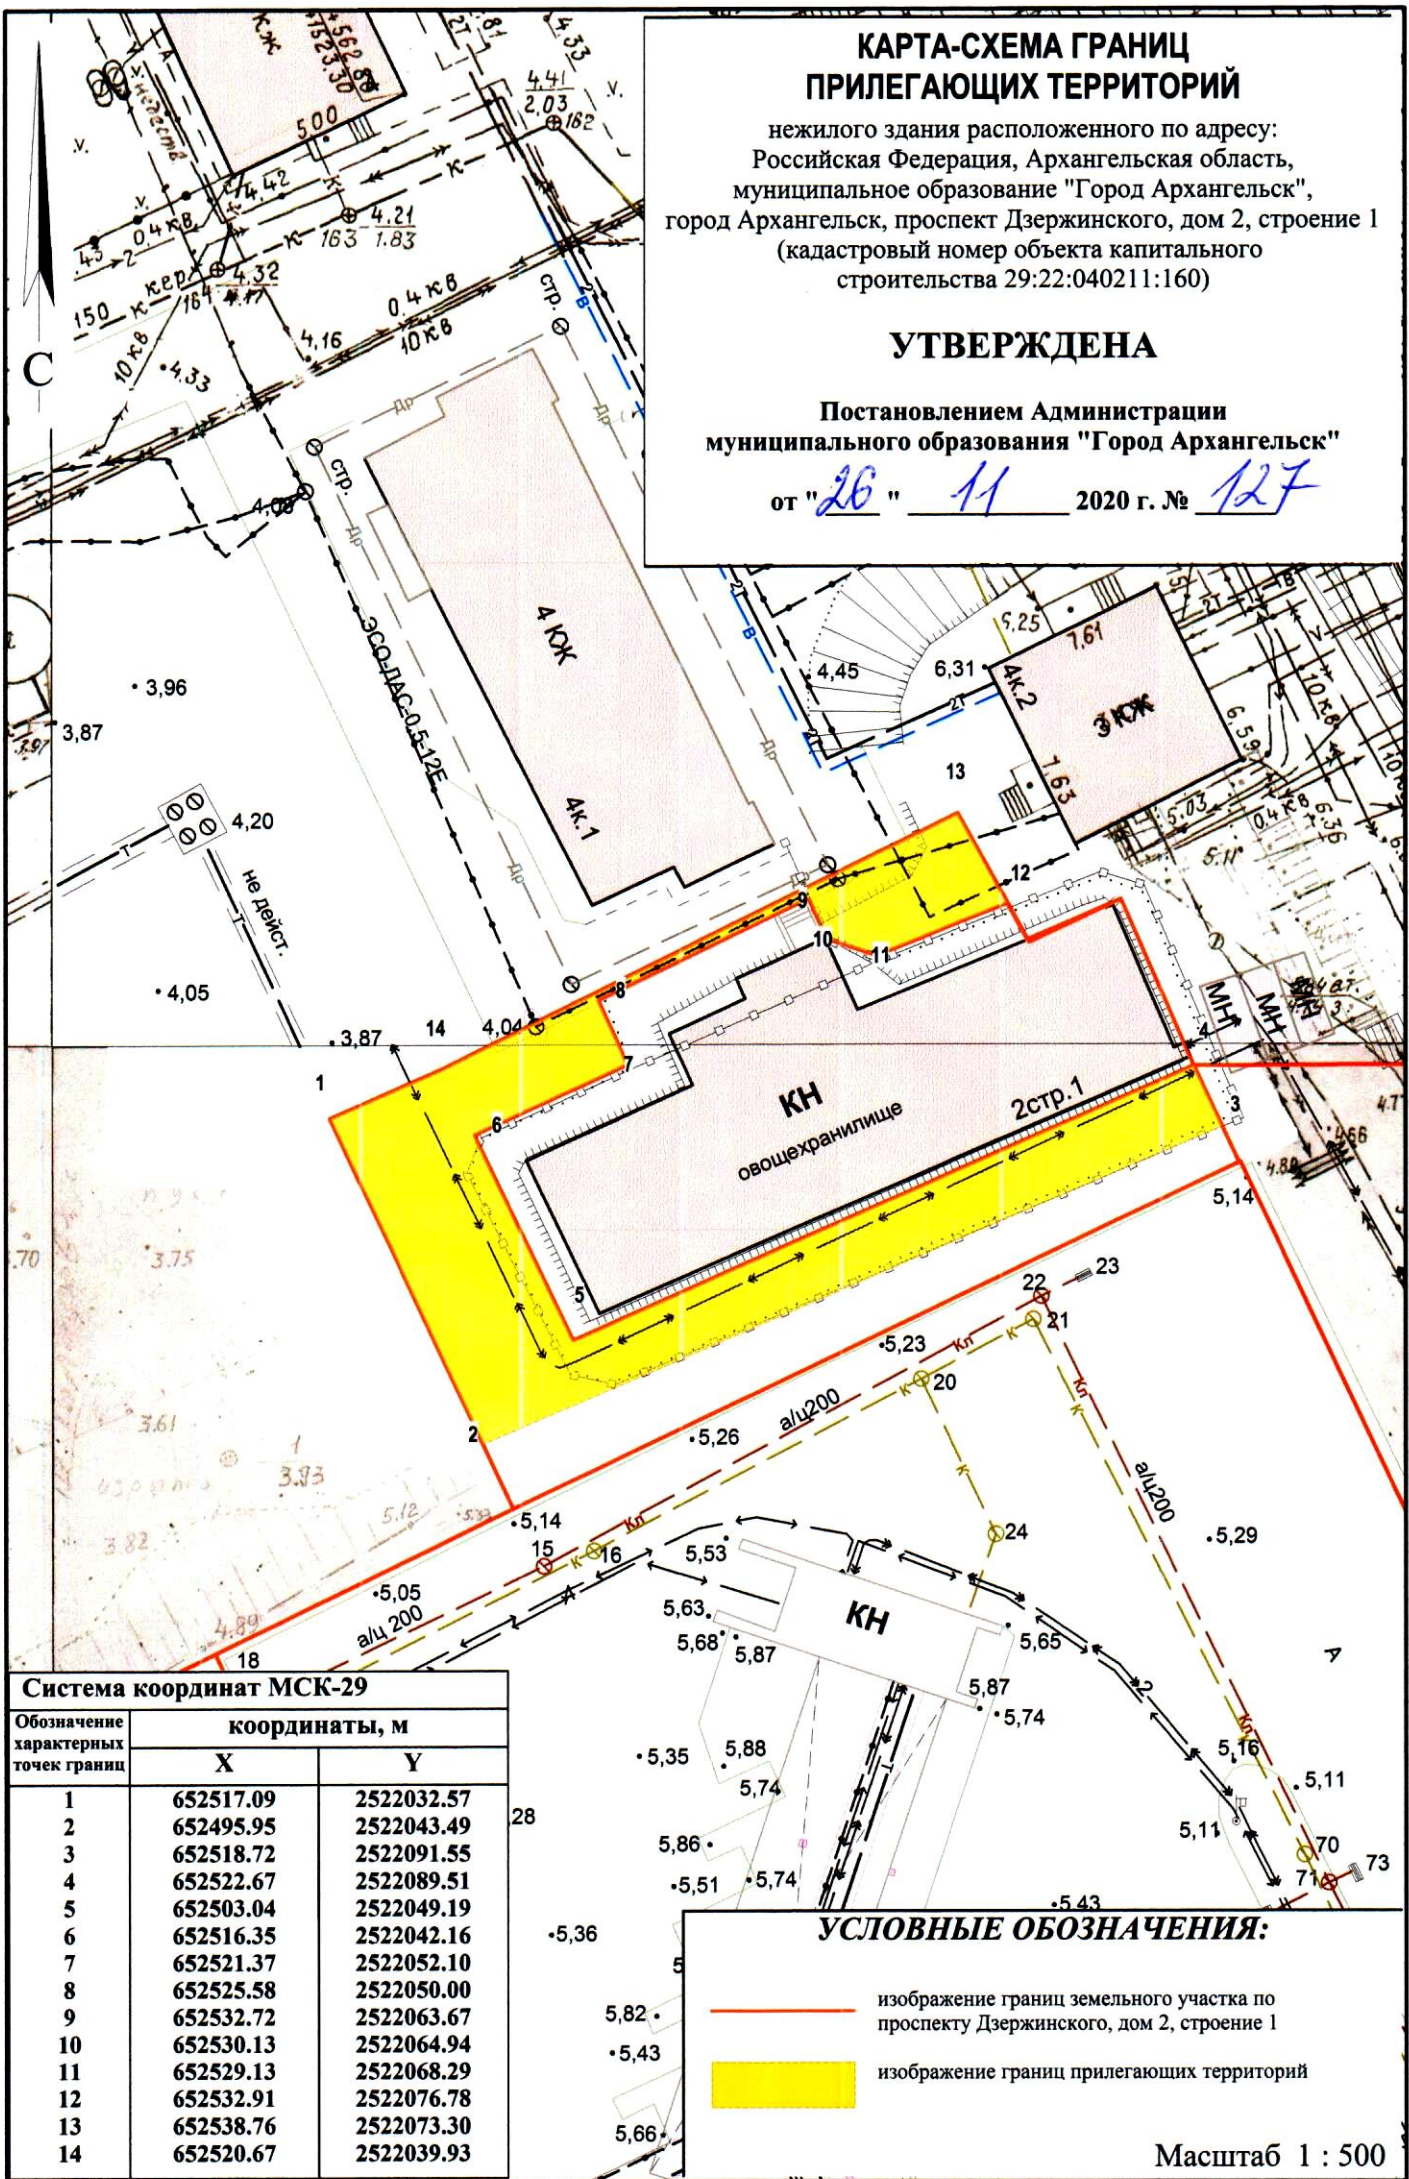

| Система координат МСК-29 | | |
|--|---------------|------------|
| Обозначение характерных точек границ | координаты, м | |
| | X | Y |
| 1 | 652517.09 | 2522032.57 |
| 2 | 652495.95 | 2522043.49 |
| 3 | 652518.72 | 2522091.55 |
| 4 | 652522.67 | 2522089.51 |
| 5 | 652503.04 | 2522049.19 |
| 6 | 652516.35 | 2522042.16 |
| 7 | 652521.37 | 2522052.10 |
| 8 | 652525.58 | 2522050.00 |
| 9 | 652532.72 | 2522063.67 |
| 10 | 652530.13 | 2522064.94 |
| 11 | 652529.13 | 2522068.29 |
| 12 | 652532.91 | 2522076.78 |
| 13 | 652538.76 | 2522073.30 |
| 14 | 652520.67 | 2522039.93 |

УСЛОВНЫЕ ОБОЗНАЧЕНИЯ:

- изображение границ земельного участка по проспекту Дзержинского, дом 2, строение 1
- изображение границ прилегающих территорий

Масштаб 1 : 500