


# КАРТА-СХЕМА ГРАНИЦ ПРИЛЕГАЮЩИХ ТЕРРИТОРИЙ

нежилого здания расположенного по адресу:  
Российская Федерация, Архангельская область,  
муниципальное образование "Город Архангельск",  
город Архангельск, набережная Северной Двины, дом 27  
(кадастровый номер объекта капитального строительства  
29:22:050514:628)

## УТВЕРЖДЕНА

Постановлением Администрации  
муниципального образования "Город Архангельск"

от "07" 08 2020 г. № 1309

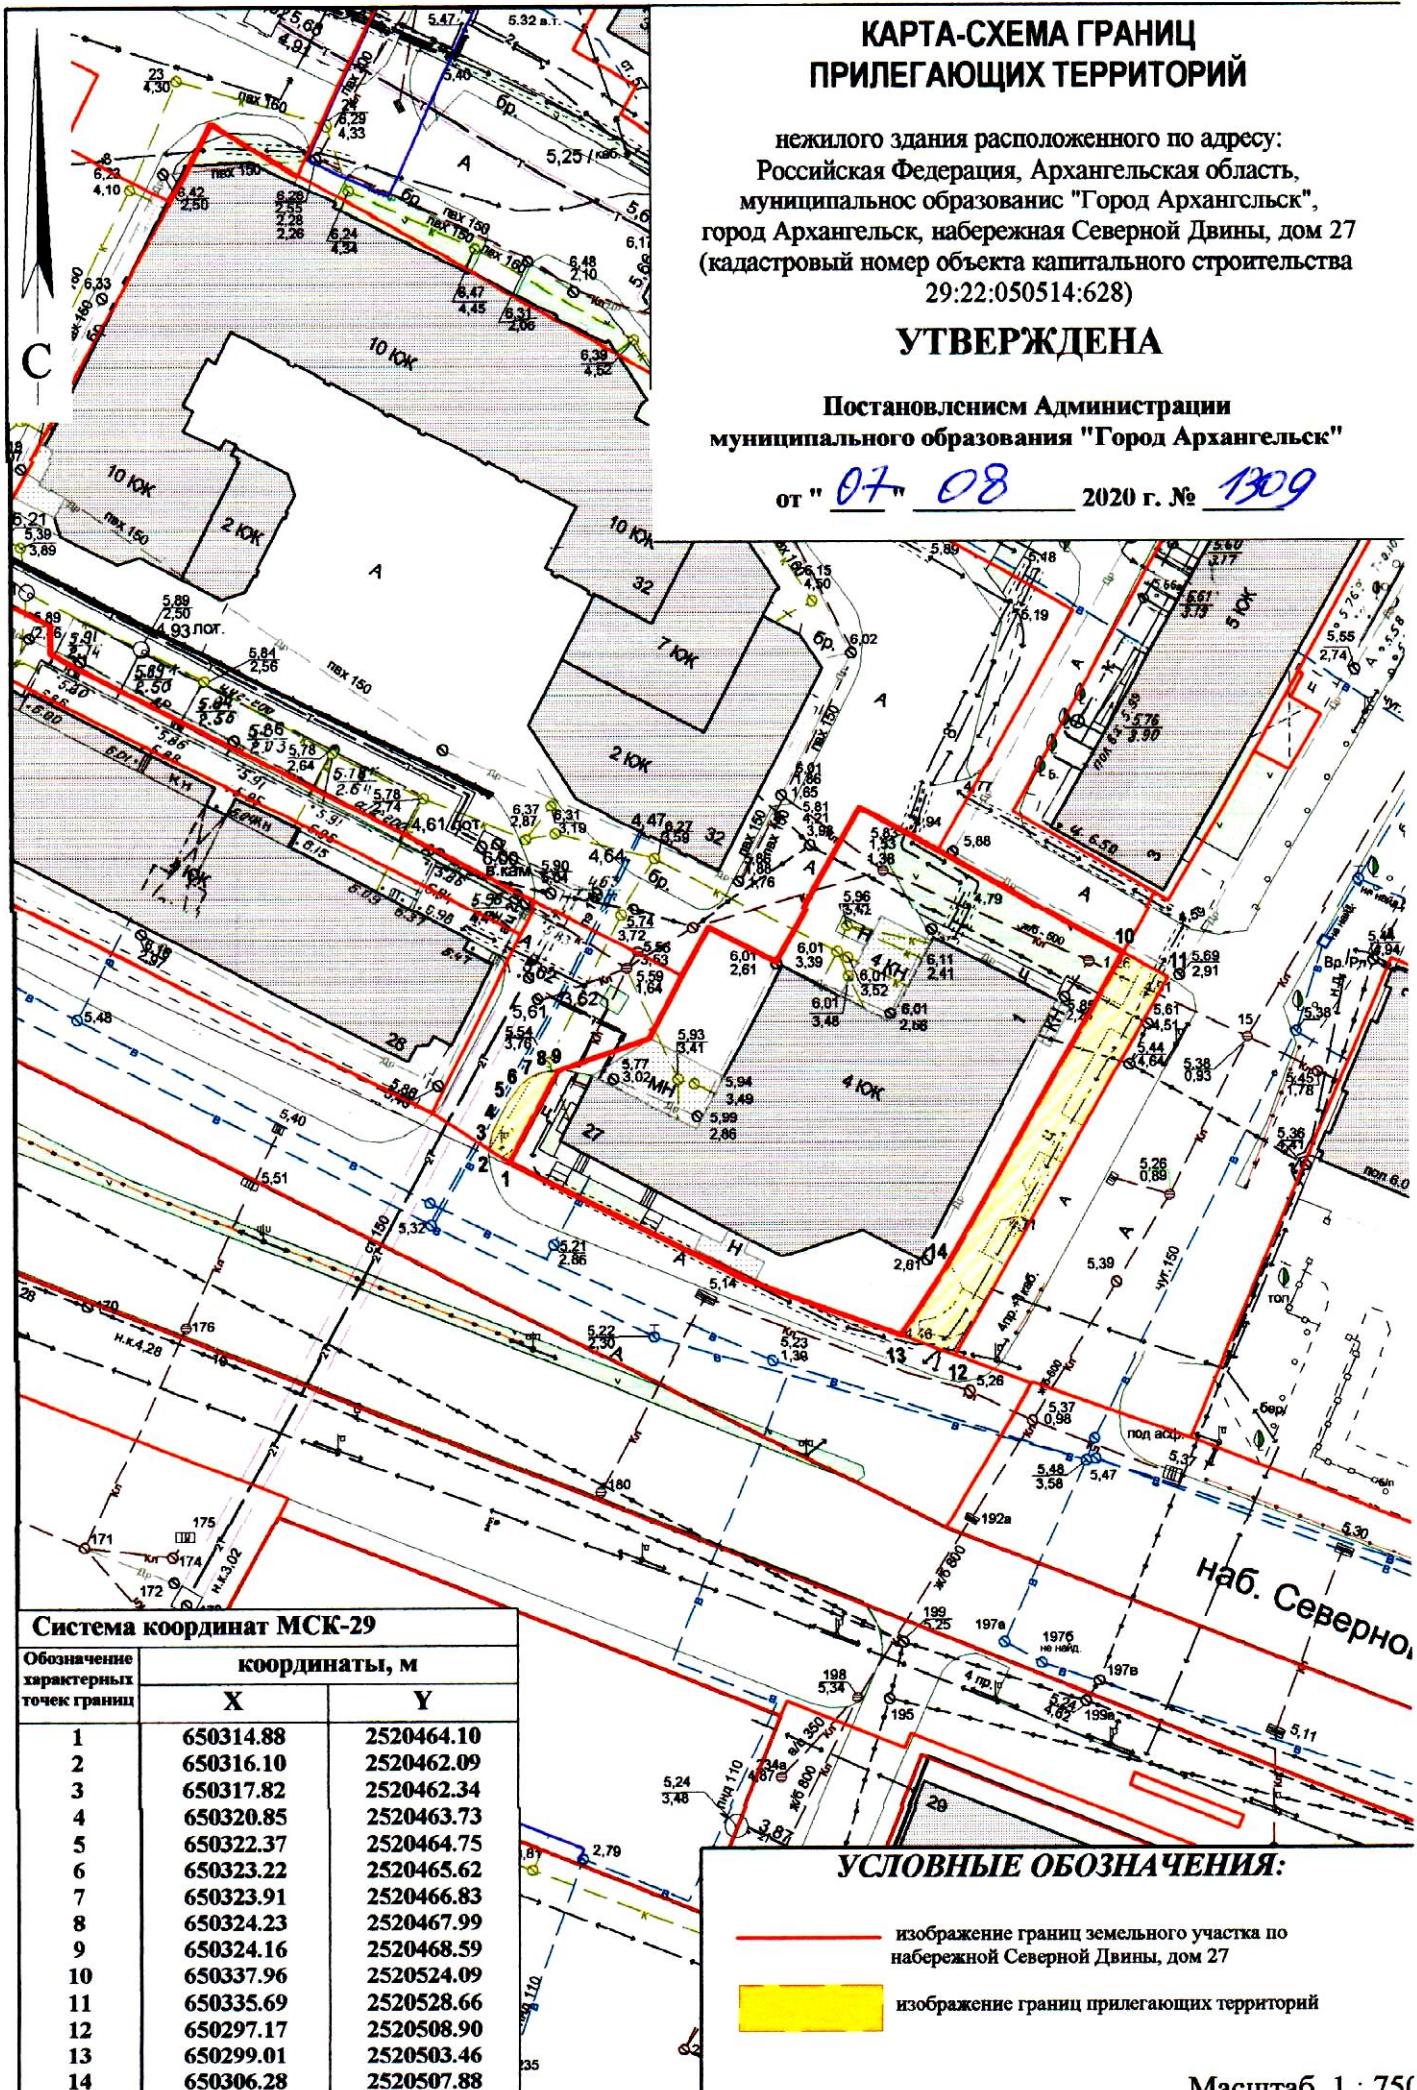

### Система координат МСК-29

Обозначение характерных точек границ	координаты, м	
	X	Y
1	650314.88	2520464.10
2	650316.10	2520462.09
3	650317.82	2520462.34
4	650320.85	2520463.73
5	650322.37	2520464.75
6	650323.22	2520465.62
7	650323.91	2520466.83
8	650324.23	2520467.99
9	650324.16	2520468.59
10	650337.96	2520524.09
11	650335.69	2520528.66
12	650297.17	2520508.90
13	650299.01	2520503.46
14	650306.28	2520507.88

### УСЛОВНЫЕ ОБОЗНАЧЕНИЯ:

- изображение границ земельного участка по набережной Северной Двины, дом 27
- изображение границ прилегающих территорий

Масштаб 1 : 750