


КАРТА-СХЕМА ГРАНИЦ ПРИЛЕГАЮЩИХ ТЕРРИТОРИЙ

нежилго здания расположенного по адресу:
Российская Федерация, Архангельская область,
муниципальное образование "Город Архангельск",
город Архангельск, улица Дзержинского, дом 2, корпус 2
(кадастровый номер земельного участка 29:22:040211:91)

УТВЕРЖДЕНА

Постановлением Администрации
муниципального образования "Город Архангельск"

от " 26 " 08 2020 г. № 1390

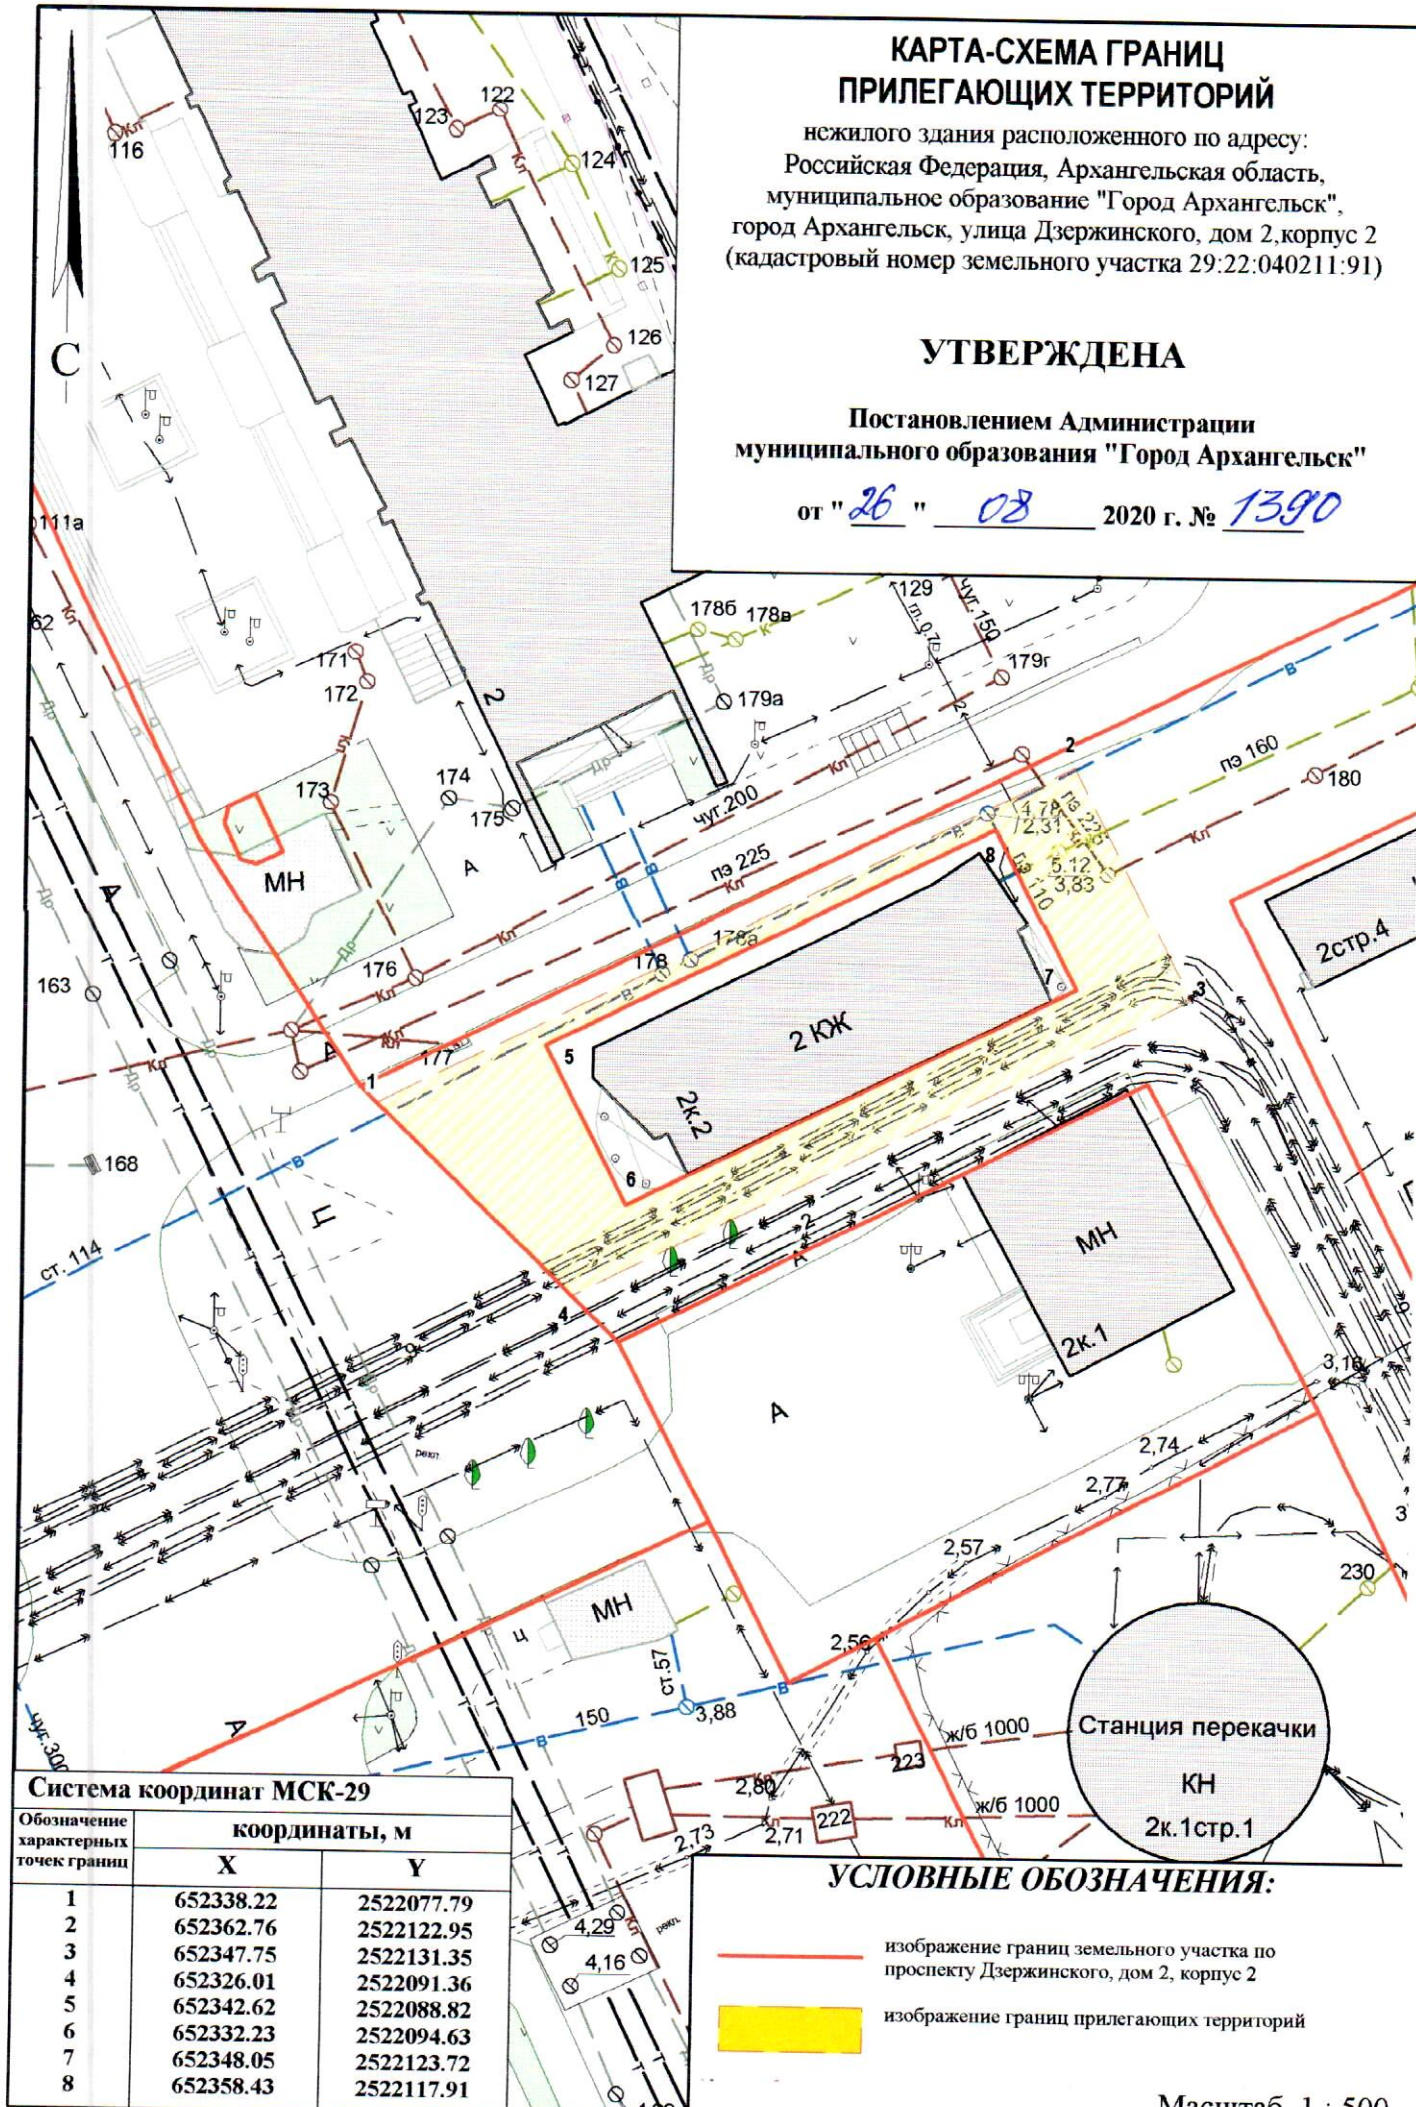

Система координат МСК-29

| Обозначение характерных точек границ | координаты, м | |
|--|---------------|------------|
| | X | Y |
| 1 | 652338.22 | 2522077.79 |
| 2 | 652362.76 | 2522122.95 |
| 3 | 652347.75 | 2522131.35 |
| 4 | 652326.01 | 2522091.36 |
| 5 | 652342.62 | 2522088.82 |
| 6 | 652332.23 | 2522094.63 |
| 7 | 652348.05 | 2522123.72 |
| 8 | 652358.43 | 2522117.91 |

УСЛОВНЫЕ ОБОЗНАЧЕНИЯ:

- изображение границ земельного участка по проспекту Дзержинского, дом 2, корпус 2
- изображение границ прилегающих территорий

Масштаб 1 : 500