


## КАРТА-СХЕМА ГРАНИЦ ПРИЛЕГАЮЩИХ ТЕРРИТОРИЙ

резервуара для хранения газообразных веществ  
расположенного у здания по адресу: Российская Федерация,  
Архангельская область, городской округ "Город Архангельск",  
город Архангельск, проспект Обводный канал, дом 22, корпус 2

### УТВЕРЖДЕНА

Постановлением Администрации  
городского округа "Город Архангельск"

от "22" мая 2022 г. № 1419

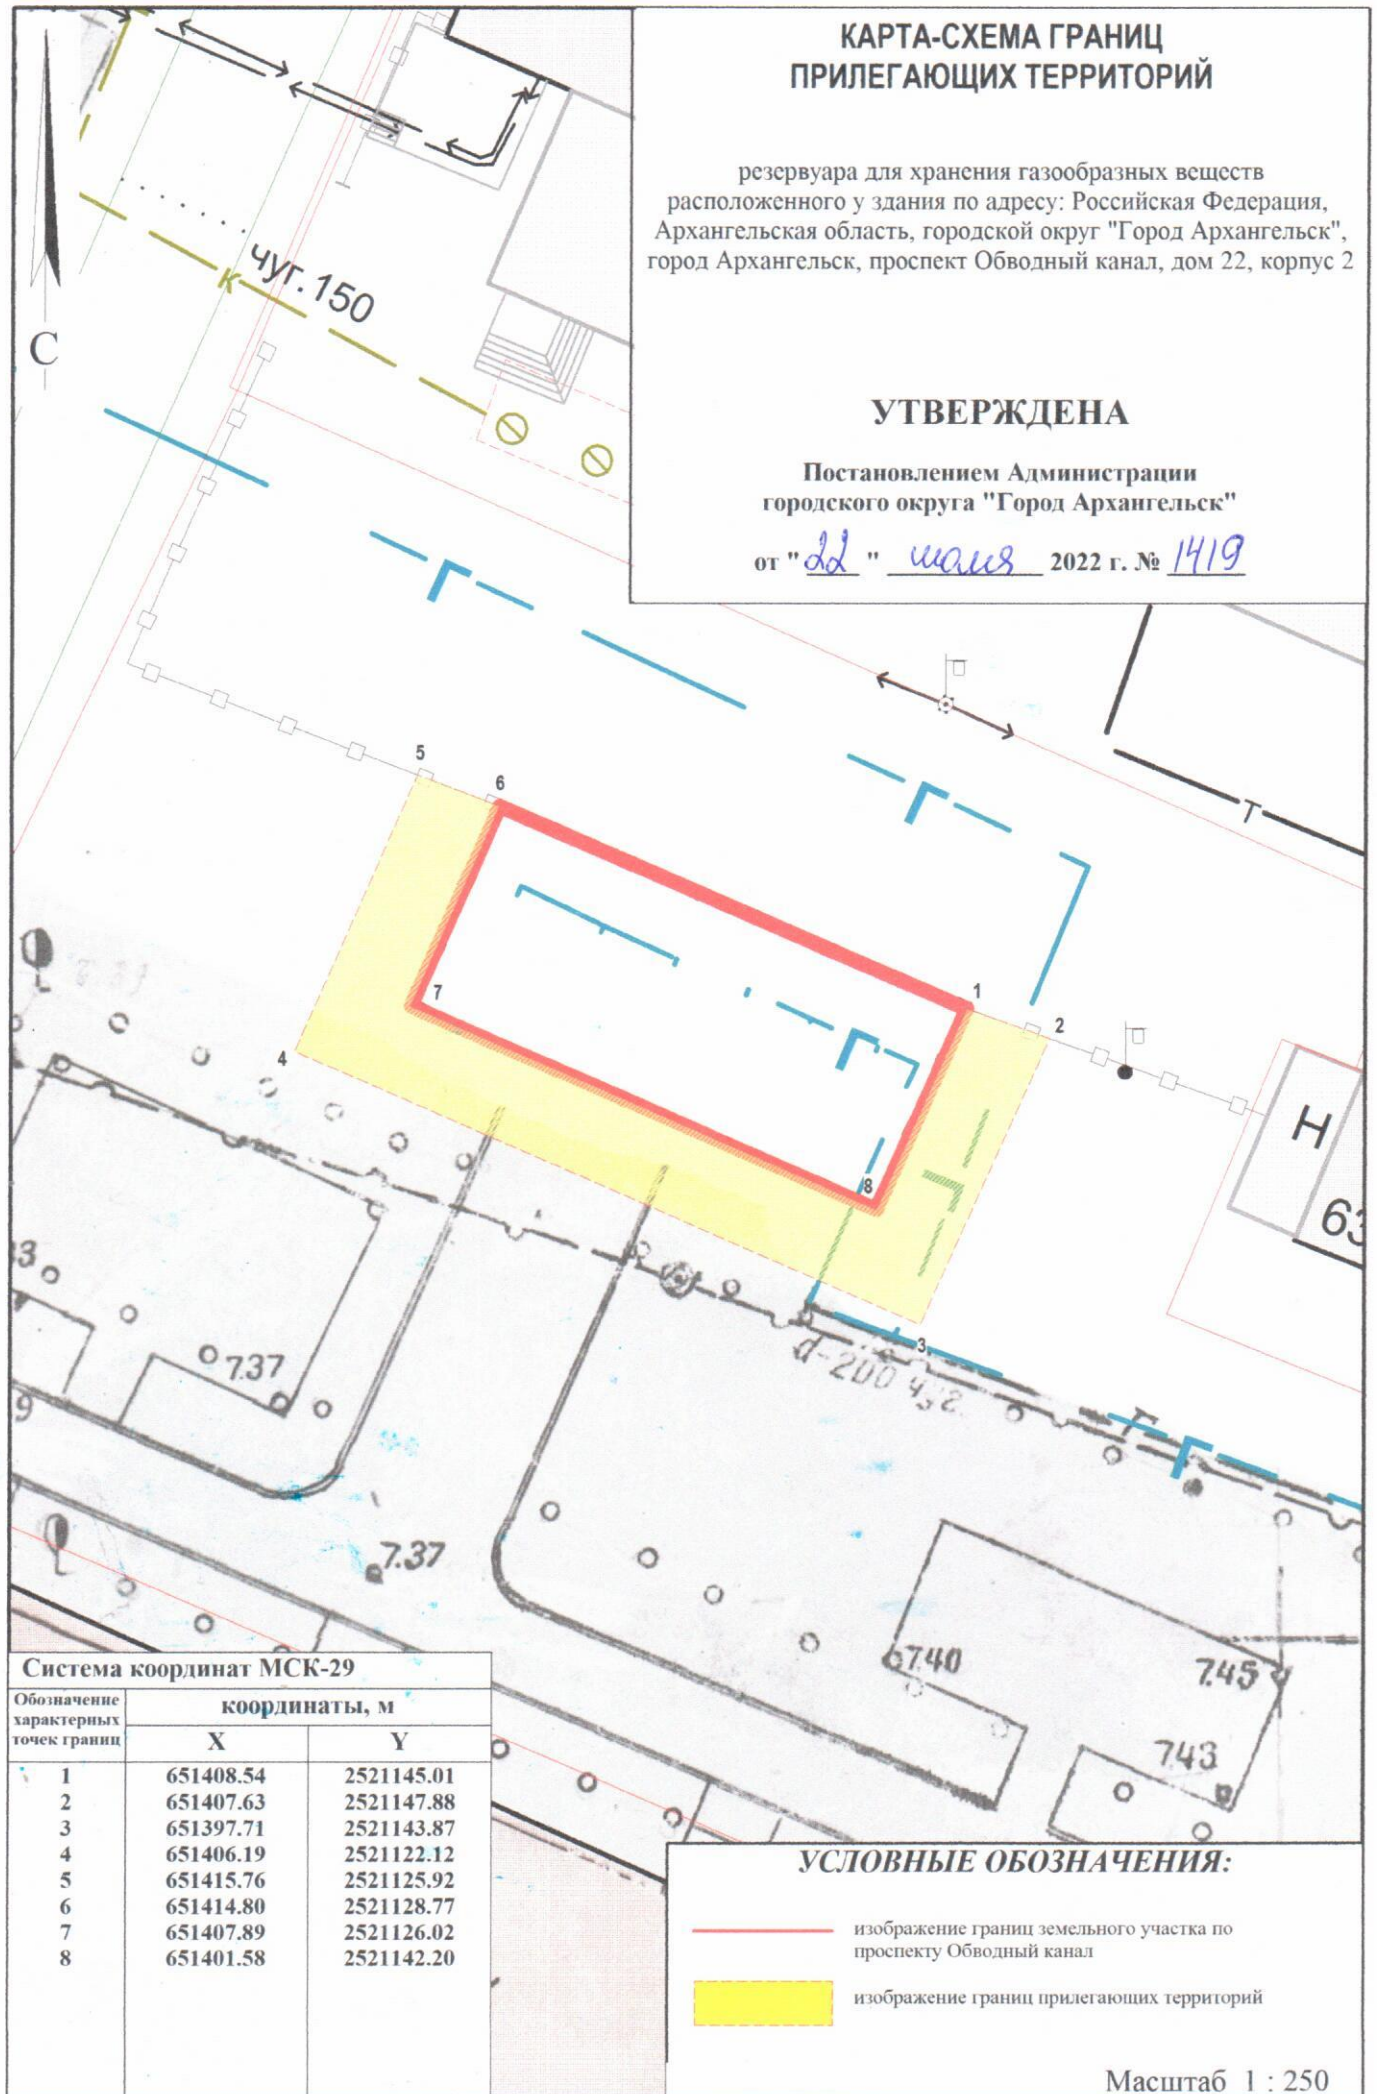

#### Система координат МСК-29

Обозначение характерных точек границ	координаты, м	
	X	Y
1	651408.54	2521145.01
2	651407.63	2521147.88
3	651397.71	2521143.87
4	651406.19	2521122.12
5	651415.76	2521125.92
6	651414.80	2521128.77
7	651407.89	2521126.02
8	651401.58	2521142.20

#### УСЛОВНЫЕ ОБОЗНАЧЕНИЯ:

- изображение границ земельного участка по проспекту Обводный канал
- изображение границ прилегающих территорий

Масштаб 1 : 250