


## КАРТА-СХЕМА ГРАНИЦ ПРИЛЕГАЮЩИХ ТЕРРИТОРИЙ

нежилого здания расположенного по адресу:  
Российская Федерация, Архангельская область,  
городской округ "Город Архангельск", город Архангельск,  
улица Парижской коммуны, дом 8, строение 1  
(кадастровый номер земельного участка 29:22:050407:10)

**УТВЕРЖДЕНА**

Постановлением Администрации  
городского округа "Город Архангельск"

от "17 августа" 2022 г. № 1542

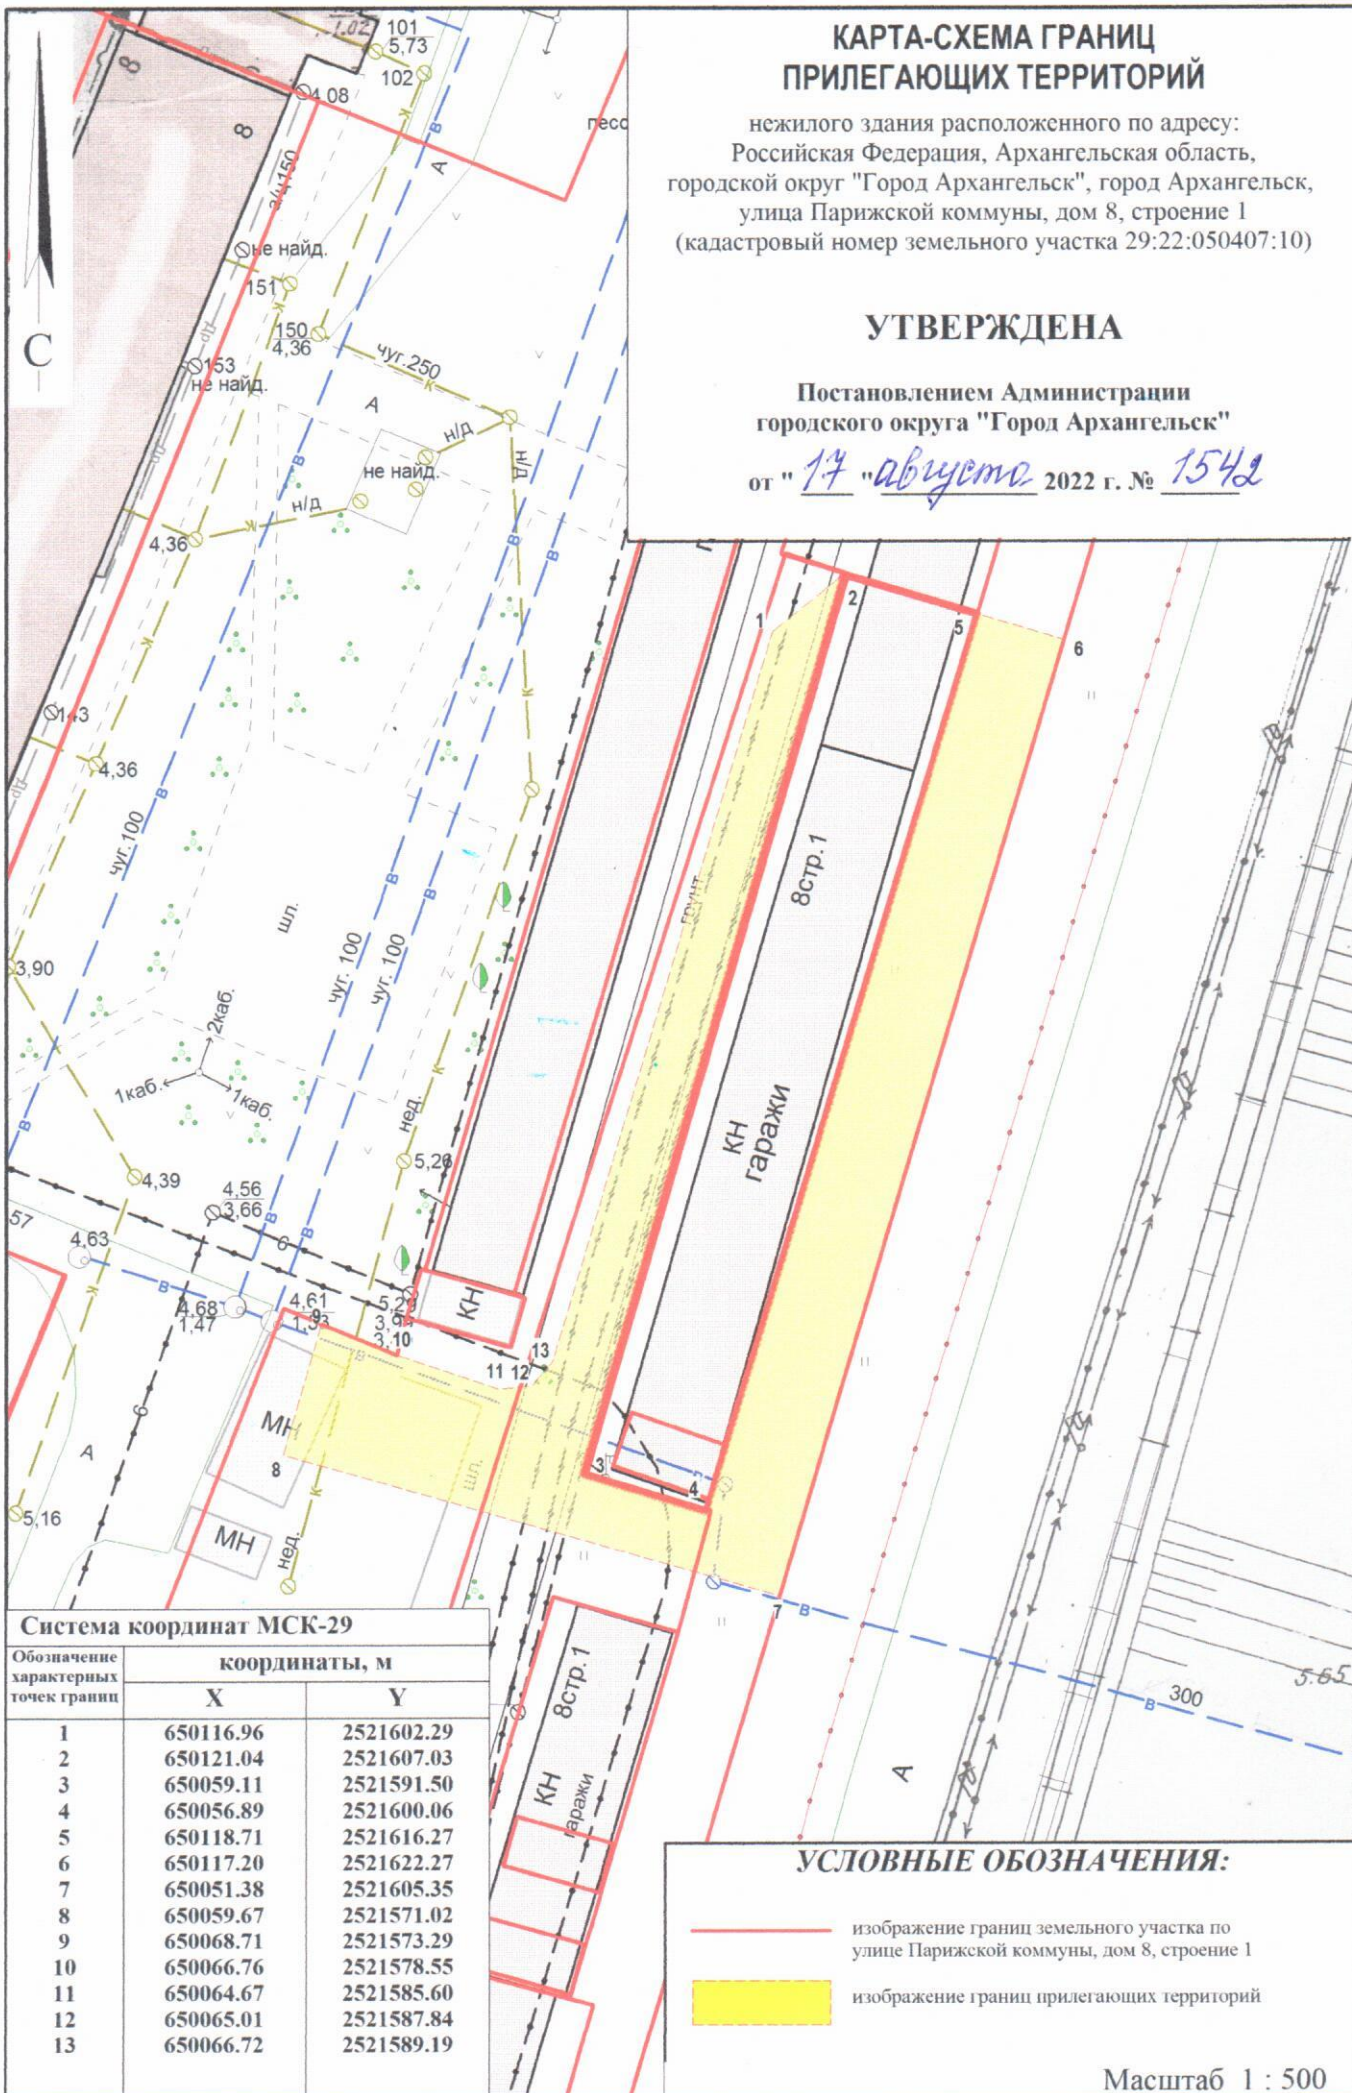

### Система координат МСК-29

Обозначение характерных точек границ	координаты, м	
	X	Y
1	650116.96	2521602.29
2	650121.04	2521607.03
3	650059.11	2521591.50
4	650056.89	2521600.06
5	650118.71	2521616.27
6	650117.20	2521622.27
7	650051.38	2521605.35
8	650059.67	2521571.02
9	650068.71	2521573.29
10	650066.76	2521578.55
11	650064.67	2521585.60
12	650065.01	2521587.84
13	650066.72	2521589.19

### УСЛОВНЫЕ ОБОЗНАЧЕНИЯ:

- изображение границ земельного участка по улице Парижской коммуны, дом 8, строение 1
- изображение границ прилегающих территорий

Масштаб 1 : 500