КАРТА-СХЕМА ГРАНИЦ ПРИЛЕГАЮЩИХ ТЕРРИТОРИЙ

нежилого здания расположенного по адресу:
Российская Федерация, Архангельская область,
городской округ "Город Архангельск",город Архангельск,
улица Котласская, дом 9, строение 1
(кадастровый номер земельного участка 29:22:050107:21)

УТВЕРЖДЕНА

Постановлением Администрации городского округа "Город Архангельск"

от "10" января 2022 г. № 19

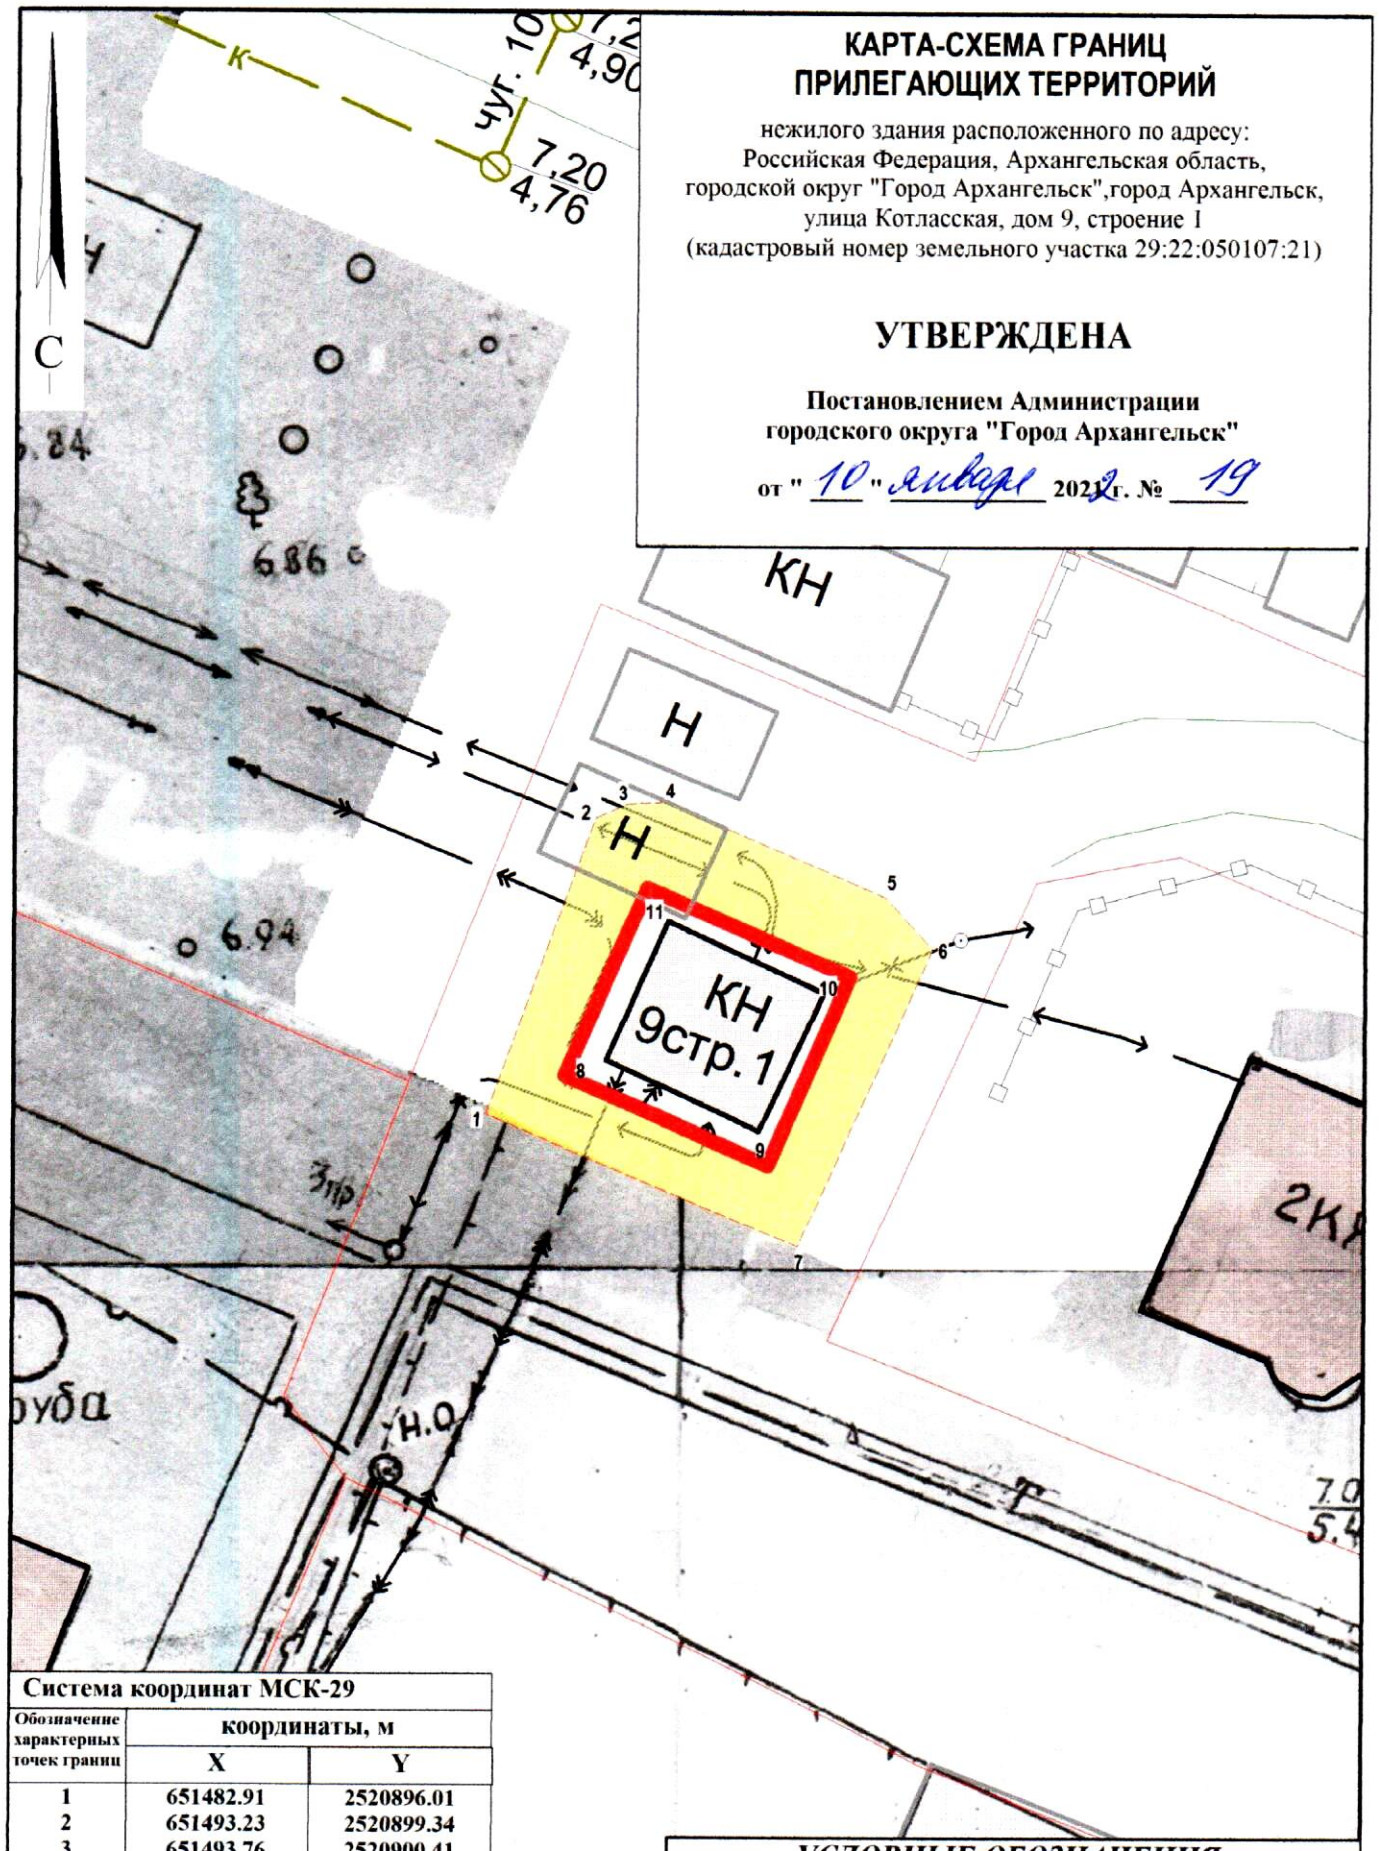

Система координат МСК-29

Обозначение характерных точек границ	координаты, м	
	X	Y
1	651482.91	2520896.01
2	651493.23	2520899.34
3	651493.76	2520900.41
4	651493.87	2520901.72
5	651490.88	2520909.37
6	651489.17	2520911.07
7	651478.80	2520906.86
8	651484.35	2520898.64
9	651481.57	2520905.71
10	651488.09	2520908.27
11	651490.87	2520901.20

УСЛОВНЫЕ ОБОЗНАЧЕНИЯ:

изображение границ земельного участка по улице Котласской, дом 9, строение 1

изображение границ прилегающих территорий

Масштаб 1 : 250