


КАРТА-СХЕМА ГРАНИЦ ПРИЛЕГАЮЩИХ ТЕРРИТОРИЙ

нежилого здания расположенного по адресу:
Российская Федерация, Архангельская область,
городской округ "Город Архангельск",
город Архангельск, проспект Обводный канал, дом 22
корпус 1, строение 1 (кадастровый номер объекта капитального
строительства 29:22:050108:169)

УТВЕРЖДЕНА

Постановлением Администрации
городского округа "Город Архангельск"

от " 30 " ноября 2021 г. № 2401

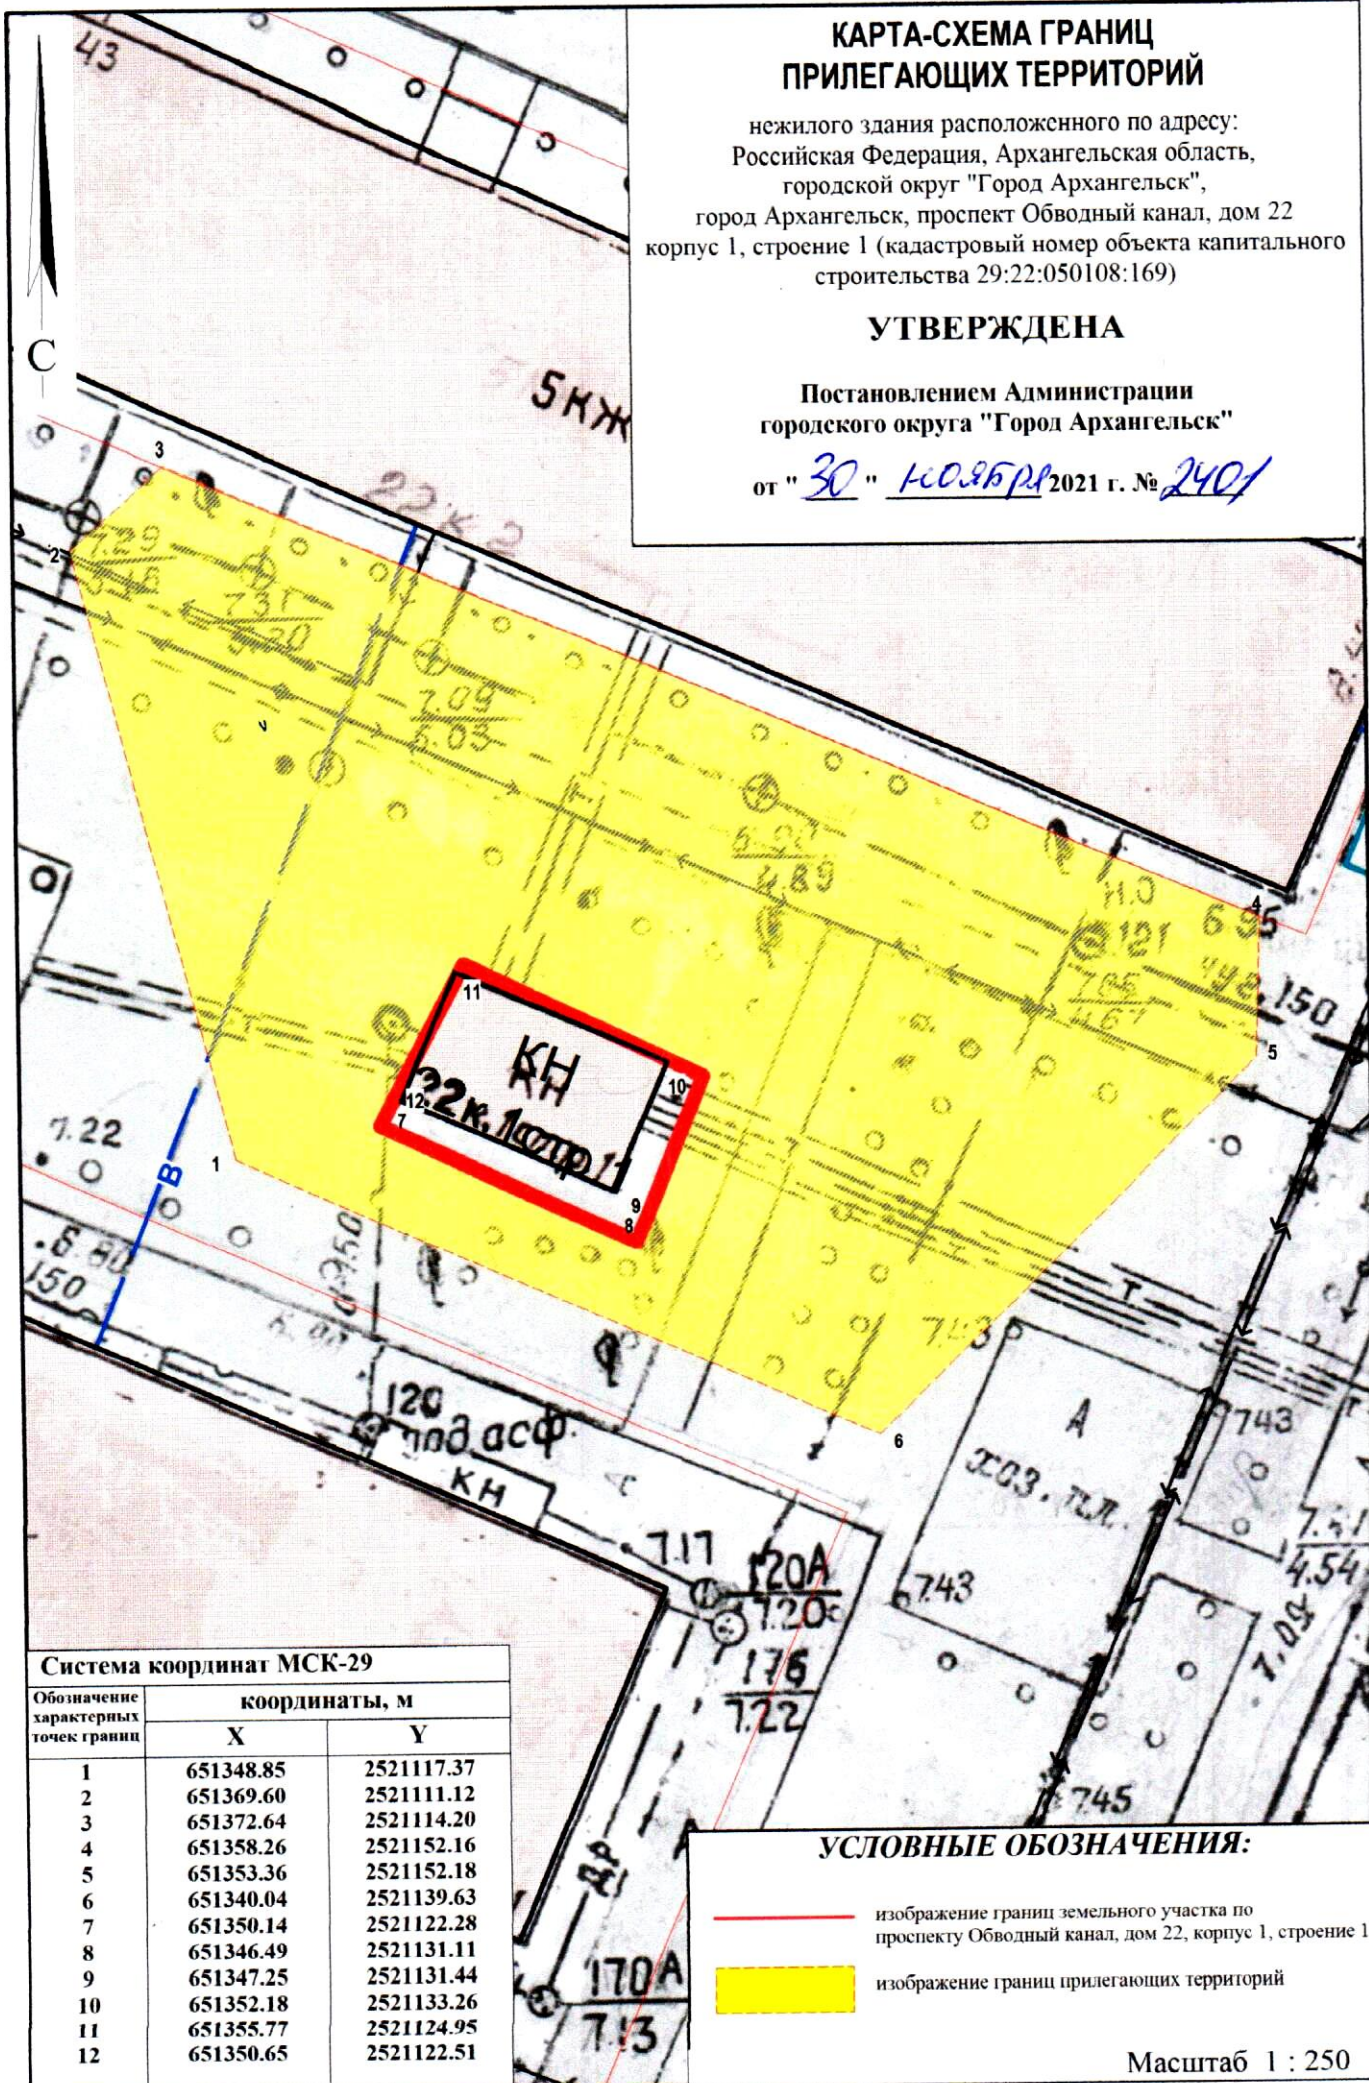

Система координат МСК-29		
Обозначение характерных точек границ	координаты, м	
	X	Y
1	651348.85	2521117.37
2	651369.60	2521111.12
3	651372.64	2521114.20
4	651358.26	2521152.16
5	651353.36	2521152.18
6	651340.04	2521139.63
7	651350.14	2521122.28
8	651346.49	2521131.11
9	651347.25	2521131.44
10	651352.18	2521133.26
11	651355.77	2521124.95
12	651350.65	2521122.51

- УСЛОВНЫЕ ОБОЗНАЧЕНИЯ:**
- изображение границ земельного участка по проспекту Обводный канал, дом 22, корпус 1, строение 1
 - изображение границ прилегающих территорий

Масштаб 1 : 250