


КАРТА-СХЕМА ГРАНИЦ ПРИЛЕГАЮЩИХ ТЕРРИТОРИЙ

нежилого здания расположенного по адресу:
Российская Федерация, Архангельская область,
городского округа "Город Архангельск",
город Архангельск, улица Тимме Я., дом 2,
корпус 5 (кадастровый номер объекта капитального
строительства 29:22:050102:3734)

УТВЕРЖДЕНА

Постановлением Администрации
городского округа "Город Архангельск"

от "10" декабря 2021 г. № 2516

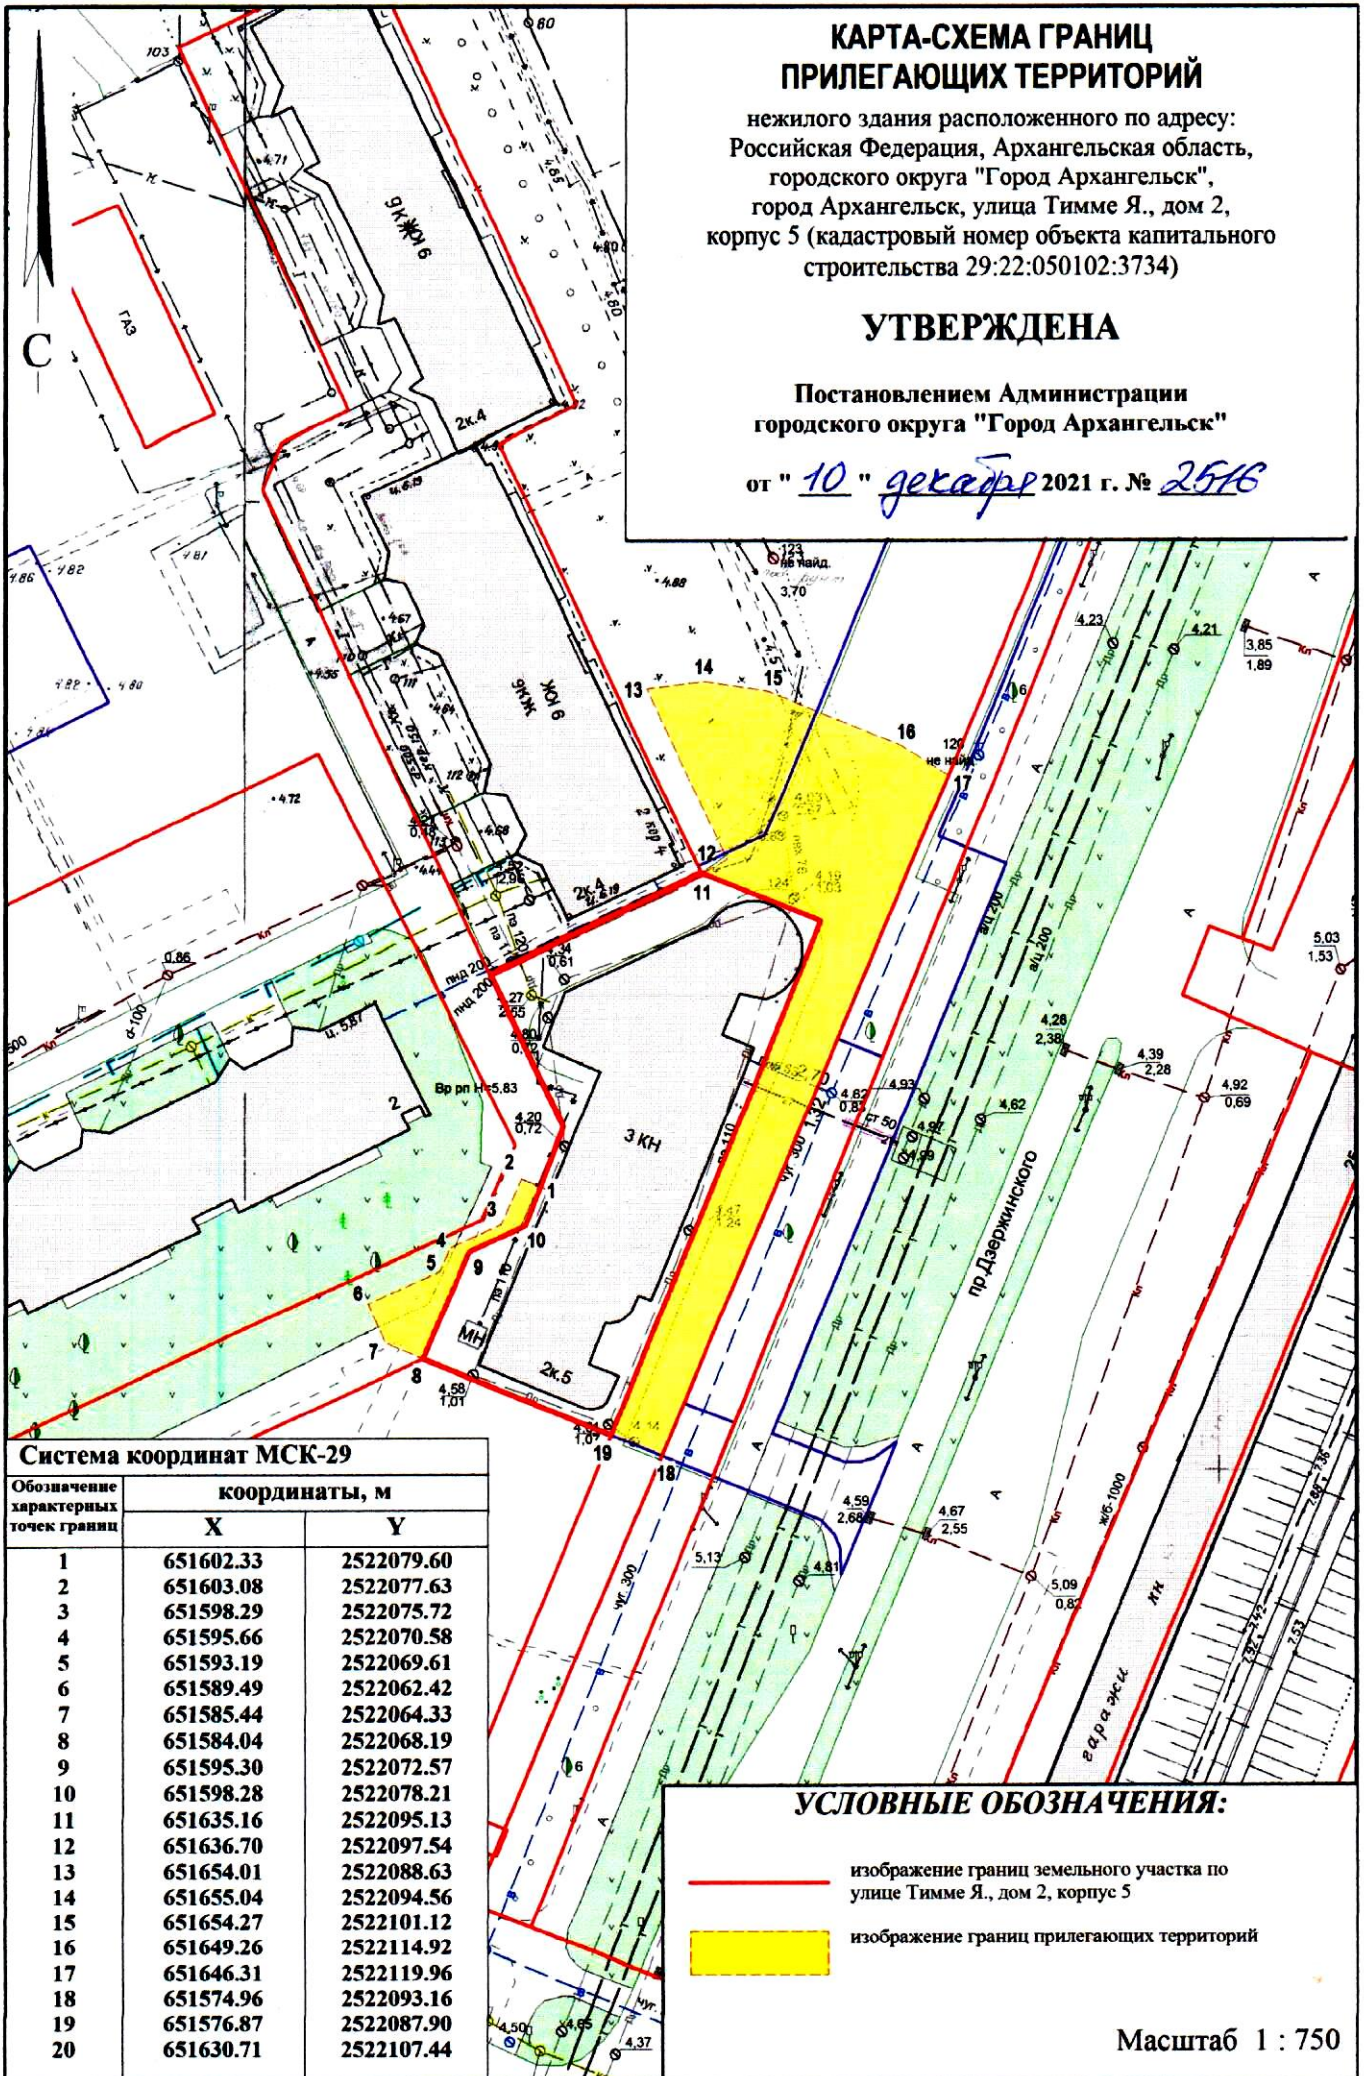

Система координат МСК-29		
Обозначение характерных точек границ	координаты, м	
	X	Y
1	651602.33	2522079.60
2	651603.08	2522077.63
3	651598.29	2522075.72
4	651595.66	2522070.58
5	651593.19	2522069.61
6	651589.49	2522062.42
7	651585.44	2522064.33
8	651584.04	2522068.19
9	651595.30	2522072.57
10	651598.28	2522078.21
11	651635.16	2522095.13
12	651636.70	2522097.54
13	651654.01	2522088.63
14	651655.04	2522094.56
15	651654.27	2522101.12
16	651649.26	2522114.92
17	651646.31	2522119.96
18	651574.96	2522093.16
19	651576.87	2522087.90
20	651630.71	2522107.44

УСЛОВНЫЕ ОБОЗНАЧЕНИЯ:

- изображение границ земельного участка по улице Тимме Я., дом 2, корпус 5
- изображение границ прилегающих территорий

Масштаб 1 : 750