КАРТА-СХЕМА ГРАНИЦ ПРИЛЕГАЮЩИХ ТЕРРИТОРИЙ

нежилого здания расположенного по адресу: Российская Федерация, Архангельская область, муниципальное образование "Город Архангельск", город Архангельск, проспект Дзержинского, дом 2,корпус 1, корпус 1 (кадастровый номер объекта капитального строительства 29:22:040211:2183)

УТВЕРЖДЕНА

Постановлением Администрации муниципального образования "Город Архангельск"

от "21" 12 2020 г. № 279

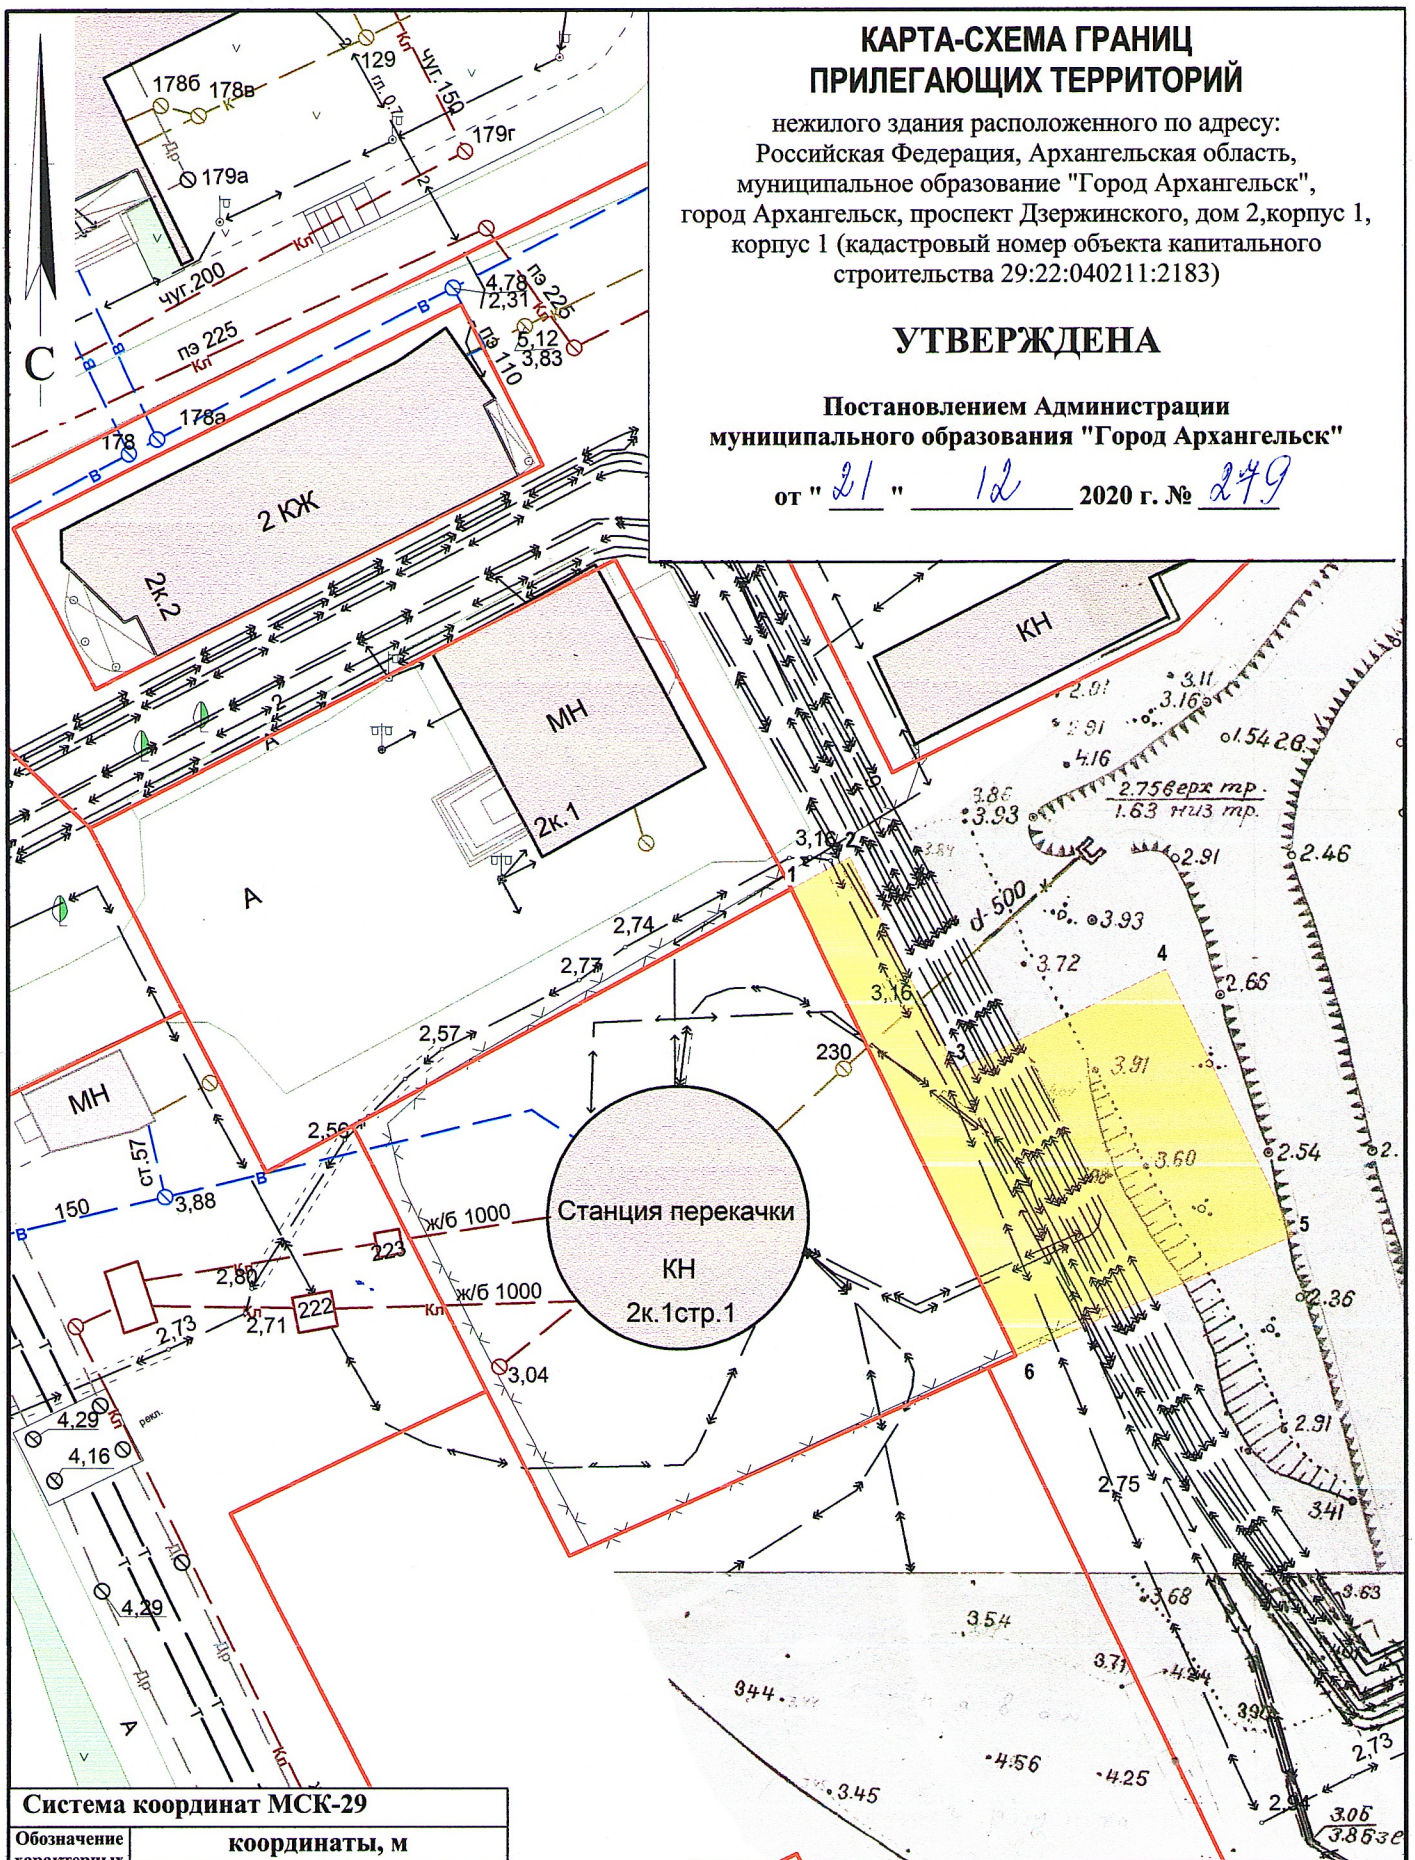

Система координат МСК-29		
Обозначение характерных точек границ	координаты, м	
	X	Y
1	652320.81	2522141.18
2	652323.02	2522144.96
3	652309.31	2522152.54
4	652316.46	2522166.16
5	652299.39	2522175.23
6	652290.81	2522157.14

УСЛОВНЫЕ ОБОЗНАЧЕНИЯ:

изображение границ земельного участка по проспекту Дзержинского, дом 2, корпус 1, строение 1

изображение границ прилегающих территорий

Масштаб 1 : 500