


КАРТА-СХЕМА ГРАНИЦ ПРИЛЕГАЮЩИХ ТЕРРИТОРИЙ

нежилого здания расположенного по адресу:
Российская Федерация, Архангельская область,
муниципальное образование "Город Архангельск",
город Архангельск, улица Тимме Я., дом 6, корпус 1
(кадастровый номер объекта капитального
строительства 29:22:050101:89)

УТВЕРЖДЕНА

Постановлением Администрации
муниципального образования "Город Архангельск"

от " 23 " 12 2020 г. № 308

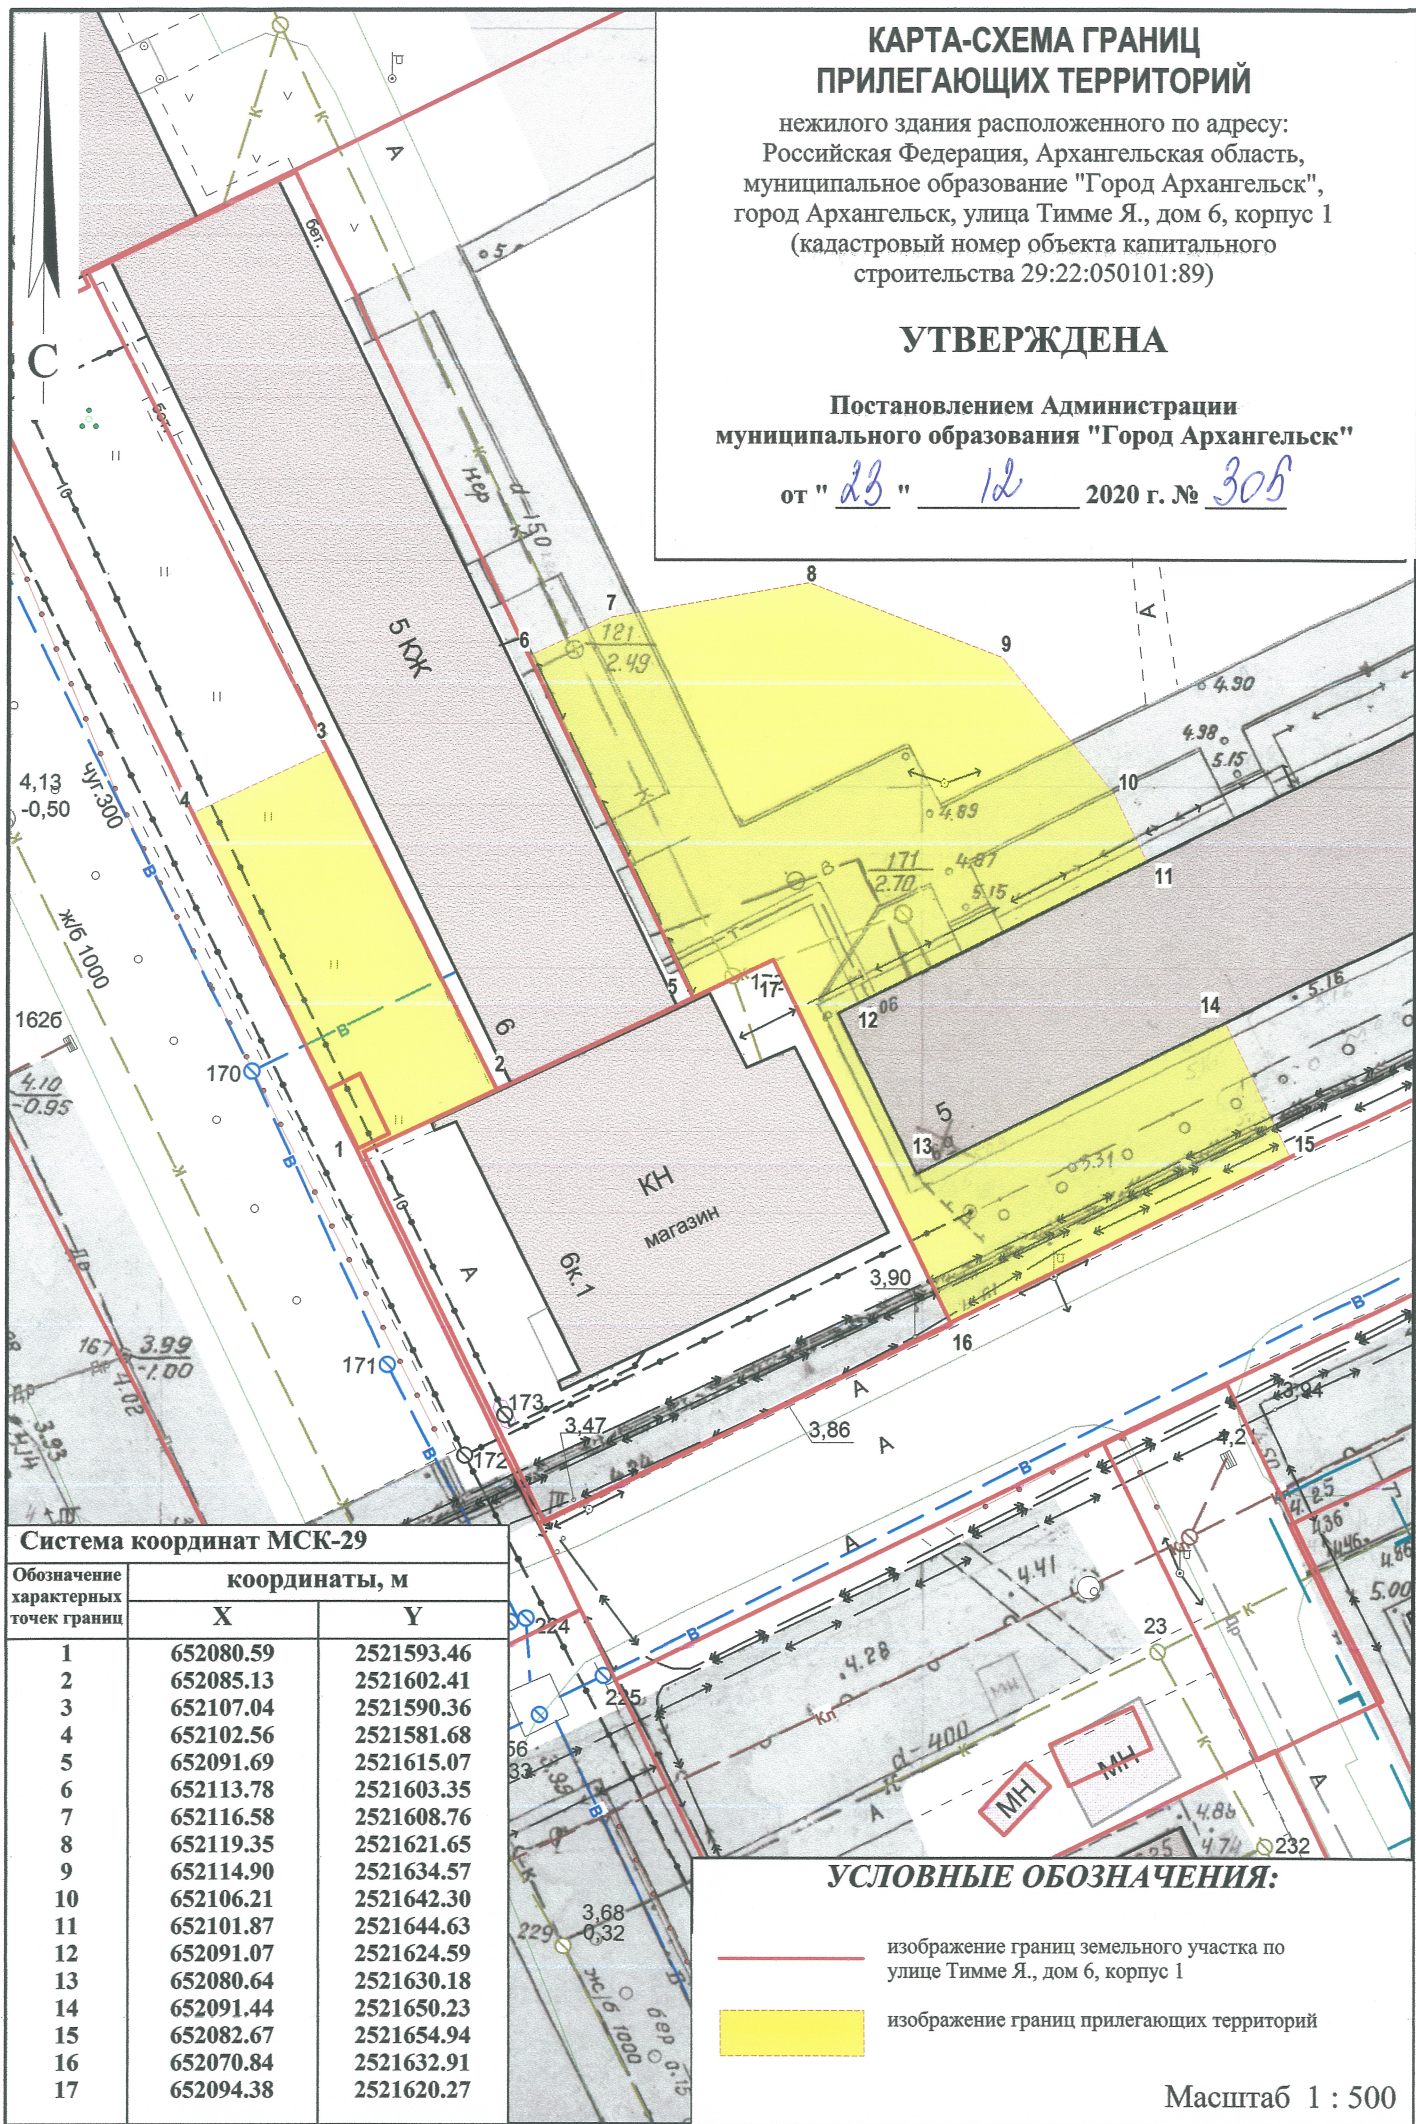

Система координат МСК-29

Обозначение характерных точек границ	координаты, м	
	X	Y
1	652080.59	2521593.46
2	652085.13	2521602.41
3	652107.04	2521590.36
4	652102.56	2521581.68
5	652091.69	2521615.07
6	652113.78	2521603.35
7	652116.58	2521608.76
8	652119.35	2521621.65
9	652114.90	2521634.57
10	652106.21	2521642.30
11	652101.87	2521644.63
12	652091.07	2521624.59
13	652080.64	2521630.18
14	652091.44	2521650.23
15	652082.67	2521654.94
16	652070.84	2521632.91
17	652094.38	2521620.27

УСЛОВНЫЕ ОБОЗНАЧЕНИЯ:

- изображение границ земельного участка по улице Тимме Я., дом 6, корпус 1
- изображение границ прилегающих территорий

Масштаб 1 : 500