


КАРТА-СХЕМА ГРАНИЦ ПРИЛЕГАЮЩИХ ТЕРРИТОРИЙ

нежилого здания расположенного по адресу:
Российская Федерация, Архангельская область,
муниципальное образование "Город Архангельск",
город Архангельск, проспект Московский, дом 6, строение 1
(кадастровый номер земельного участка 29:22:050404:84)

УТВЕРЖДЕНА

Постановлением Администрации
муниципального образования "Город Архангельск"

от " 26 " 12 2020 г. № 340

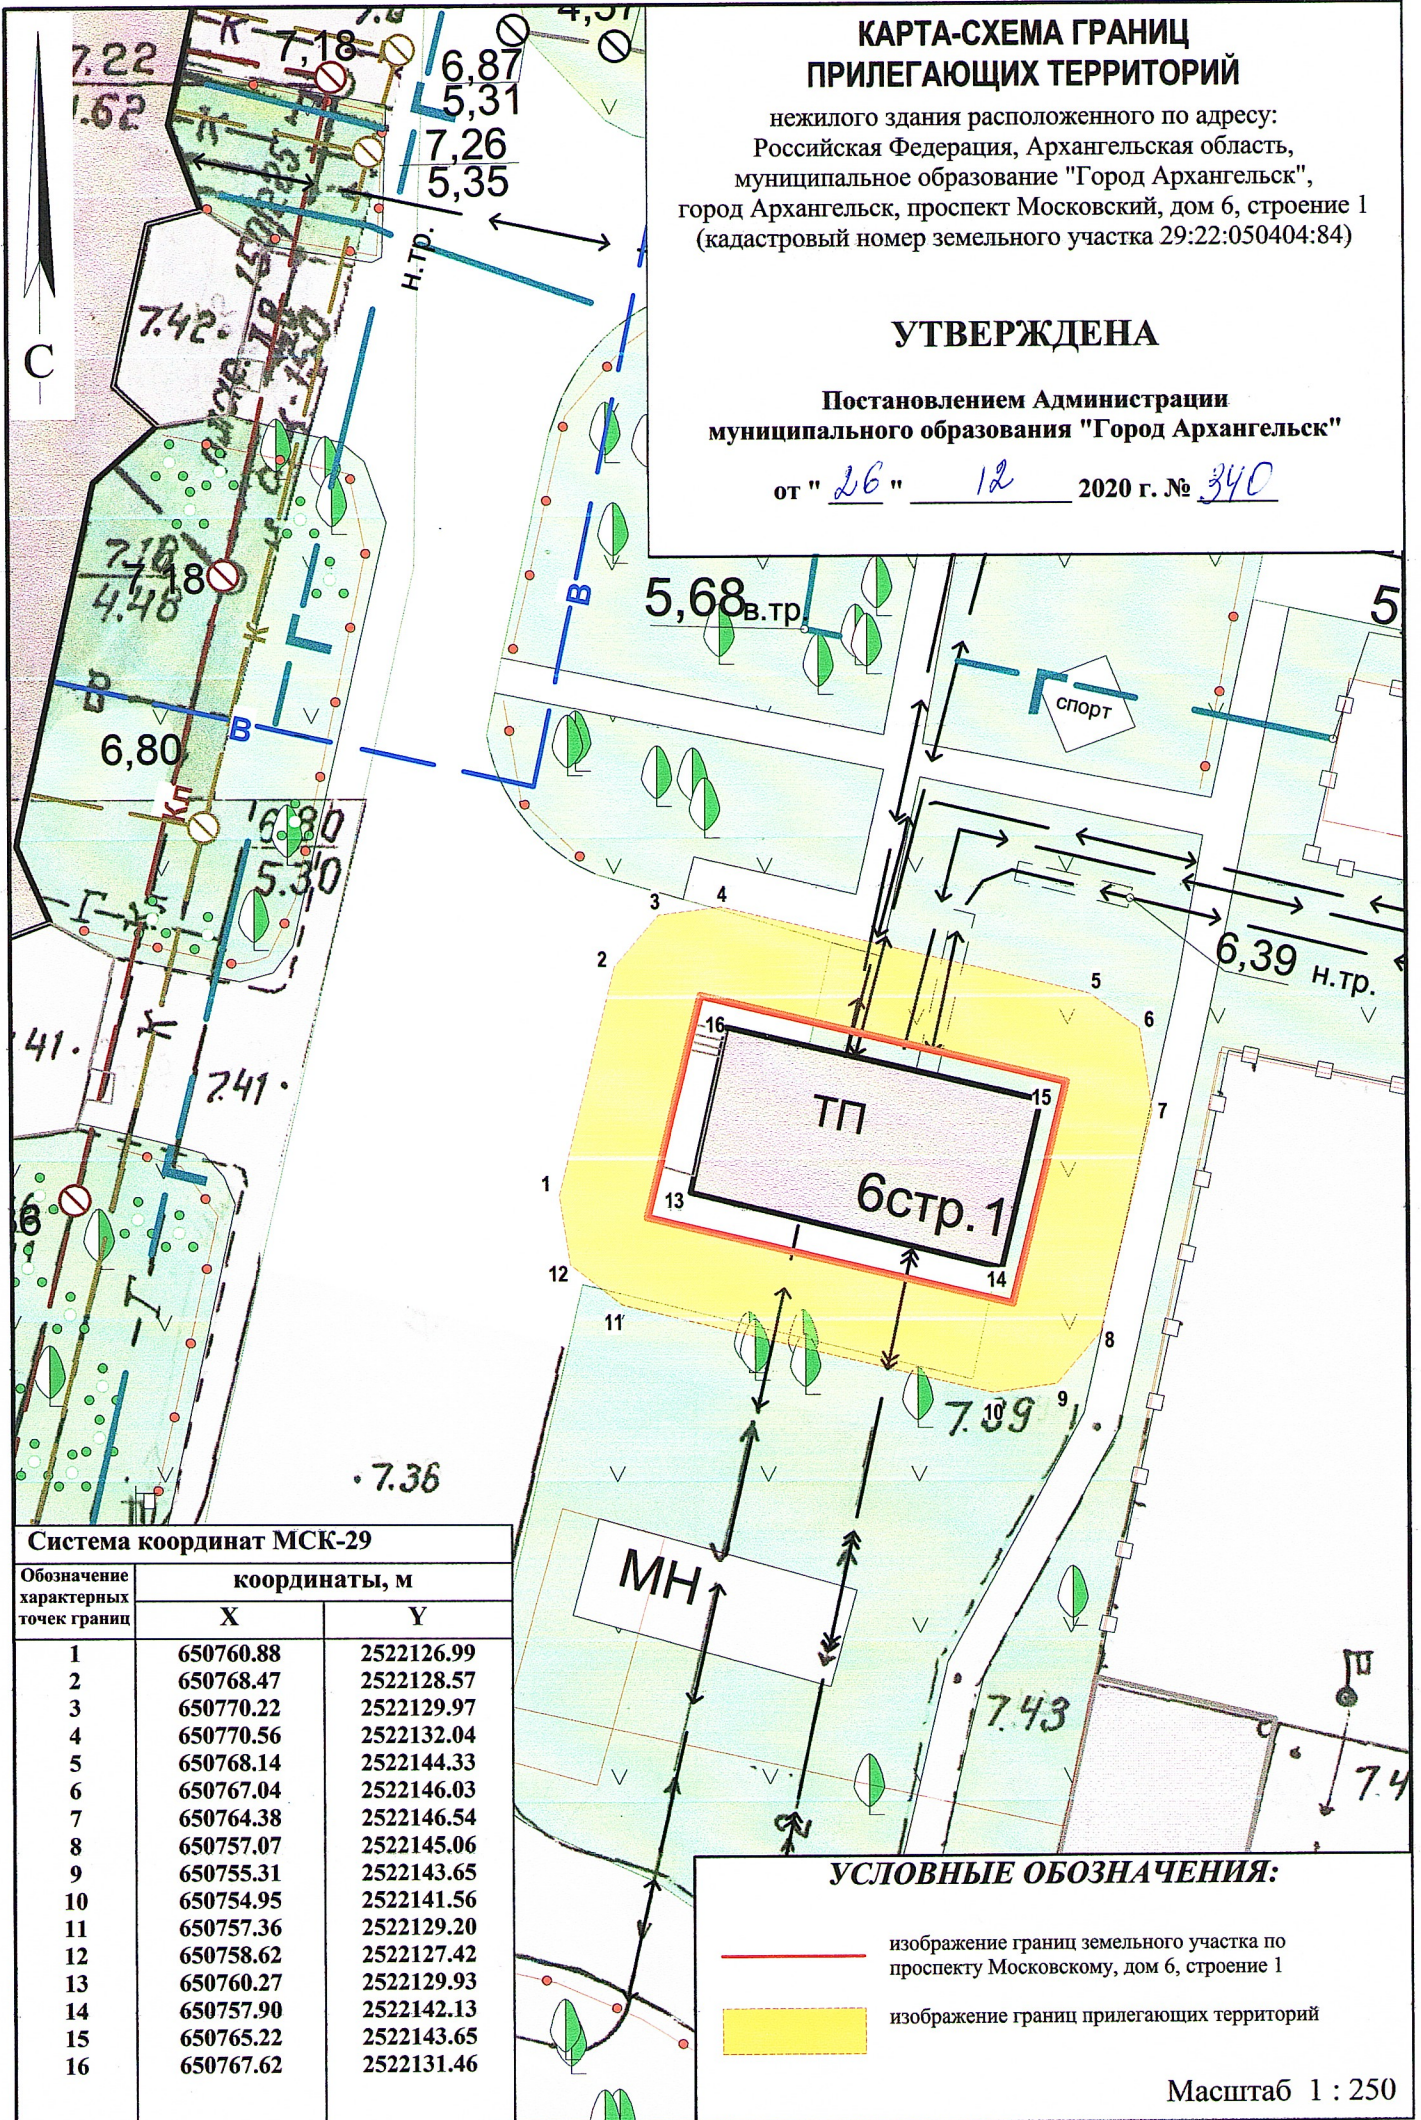

Система координат МСК-29

Обозначение характерных точек границ	координаты, м	
	X	Y
1	650760.88	2522126.99
2	650768.47	2522128.57
3	650770.22	2522129.97
4	650770.56	2522132.04
5	650768.14	2522144.33
6	650767.04	2522146.03
7	650764.38	2522146.54
8	650757.07	2522145.06
9	650755.31	2522143.65
10	650754.95	2522141.56
11	650757.36	2522129.20
12	650758.62	2522127.42
13	650760.27	2522129.93
14	650757.90	2522142.13
15	650765.22	2522143.65
16	650767.62	2522131.46

УСЛОВНЫЕ ОБОЗНАЧЕНИЯ:

- изображение границ земельного участка по проспекту Московскому, дом 6, строение 1
- изображение границ прилегающих территорий

Масштаб 1 : 250