


## КАРТА-СХЕМА ГРАНИЦ ПРИЛЕГАЮЩИХ ТЕРРИТОРИЙ

нежилого здания расположенного по адресу:  
Российская Федерация, Архангельская область,  
муниципальное образование "Город Архангельск",  
город Архангельск, проспект Чумбарова-Лучинского, дом 46  
(кадастровый номер объекта капитального  
строительства 29:22:050512:105)

### УТВЕРЖДЕНА

Постановлением Администрации  
муниципального образования "Город Архангельск"

от " 30 " 12 2020 г. № 362

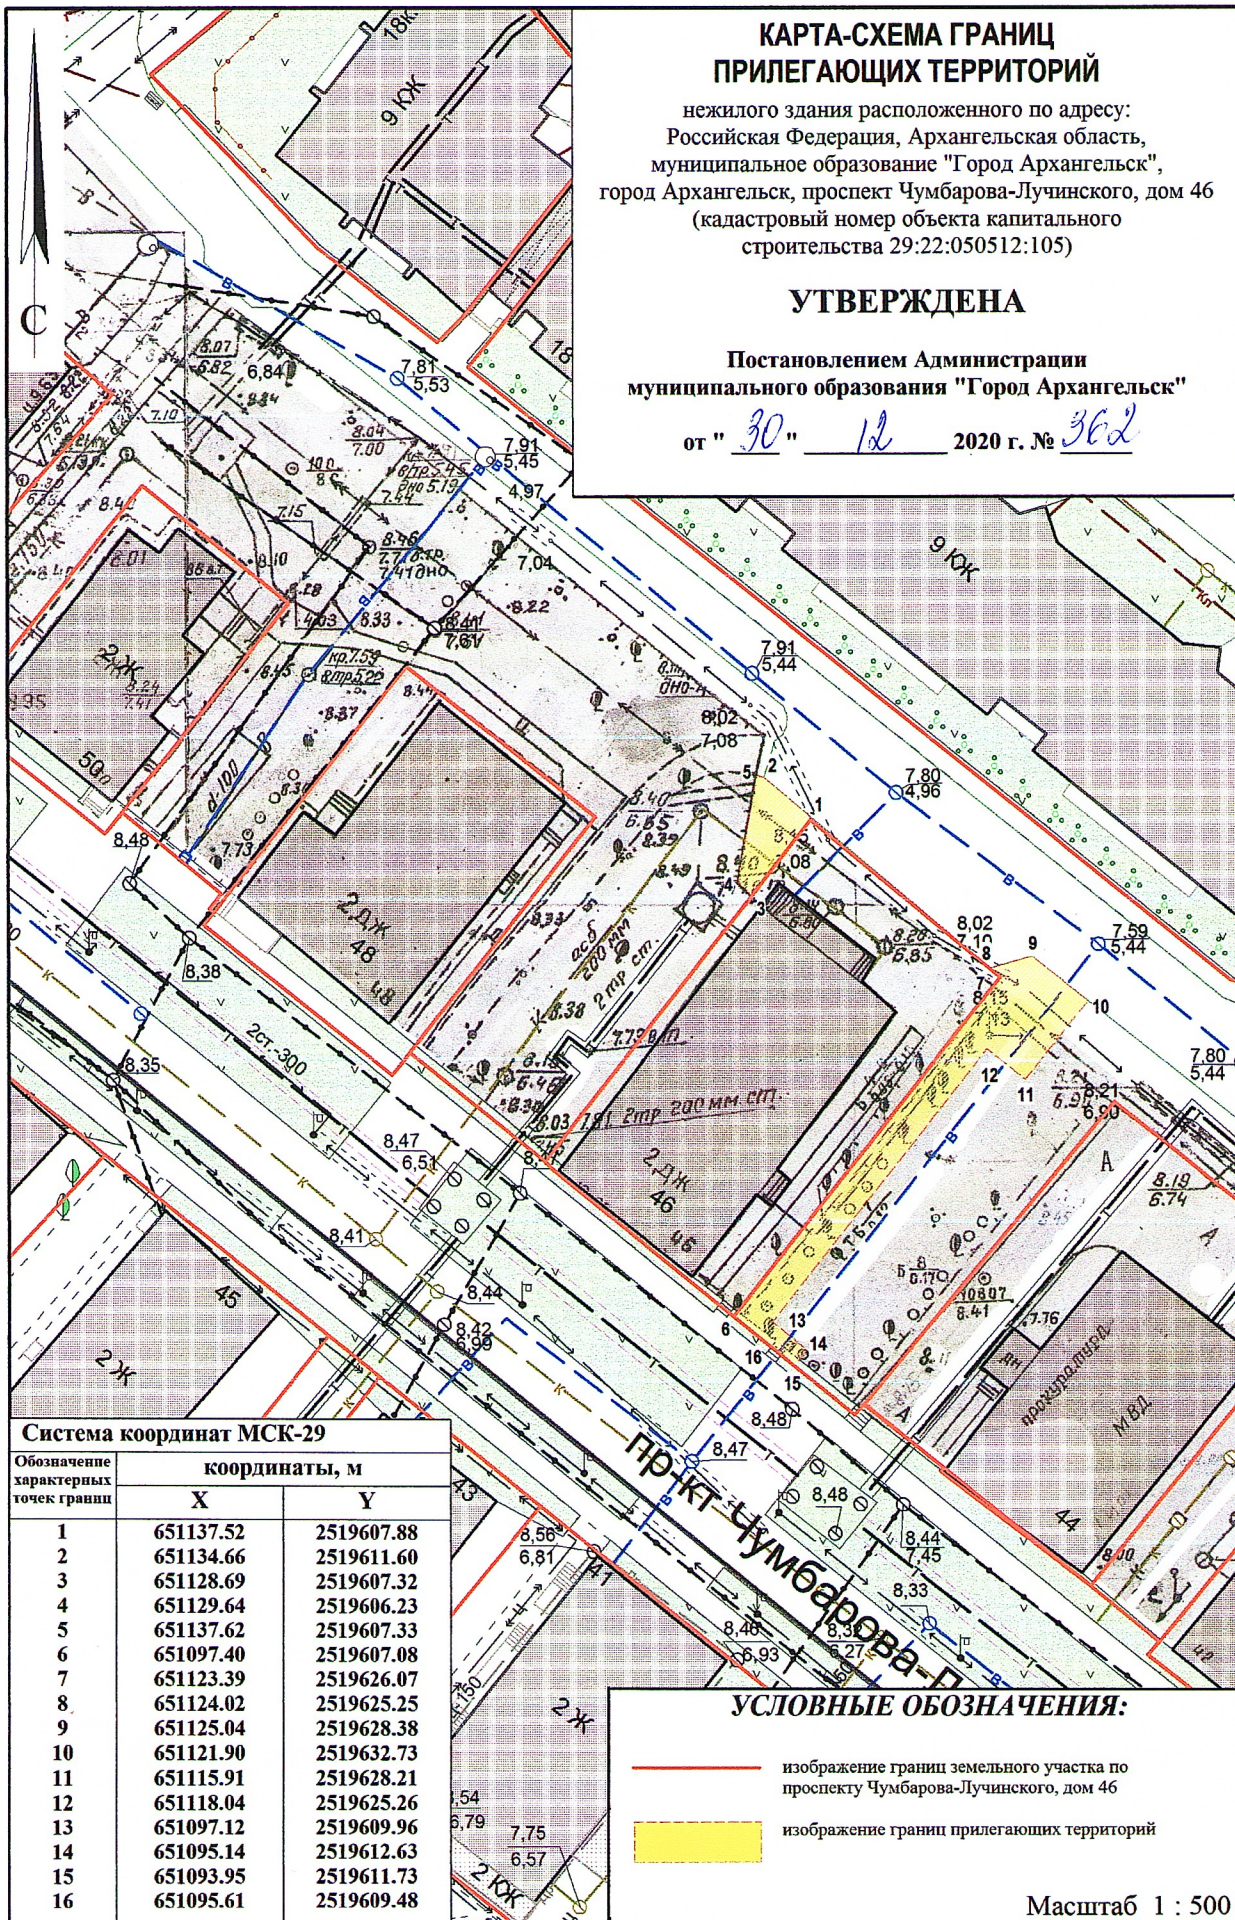

#### Система координат МСК-29

Обозначение характерных точек границ	координаты, м	
	X	Y
1	651137.52	2519607.88
2	651134.66	2519611.60
3	651128.69	2519607.32
4	651129.64	2519606.23
5	651137.62	2519607.33
6	651097.40	2519607.08
7	651123.39	2519626.07
8	651124.02	2519625.25
9	651125.04	2519628.38
10	651121.90	2519632.73
11	651115.91	2519628.21
12	651118.04	2519625.26
13	651097.12	2519609.96
14	651095.14	2519612.63
15	651093.95	2519611.73
16	651095.61	2519609.48

#### УСЛОВНЫЕ ОБОЗНАЧЕНИЯ:

- изображение границ земельного участка по проспекту Чумбарова-Лучинского, дом 46
- изображение границ прилегающих территорий

Масштаб 1 : 500