


## КАРТА-СХЕМА ГРАНИЦ ПРИЛЕГАЮЩИХ ТЕРРИТОРИЙ

нежилого здания расположенного по адресу:  
Российская Федерация, Архангельская область,  
городской округ "Город Архангельск",  
город Архангельск, проспект Ломоносова, дом 32  
(кадастровый номер объекта капитального  
строительства 29:22:050507:93)

**УТВЕРЖДЕНА**

Постановлением Администрации  
городского округа "Город Архангельск"

от "21" марта 2022 г. № 560

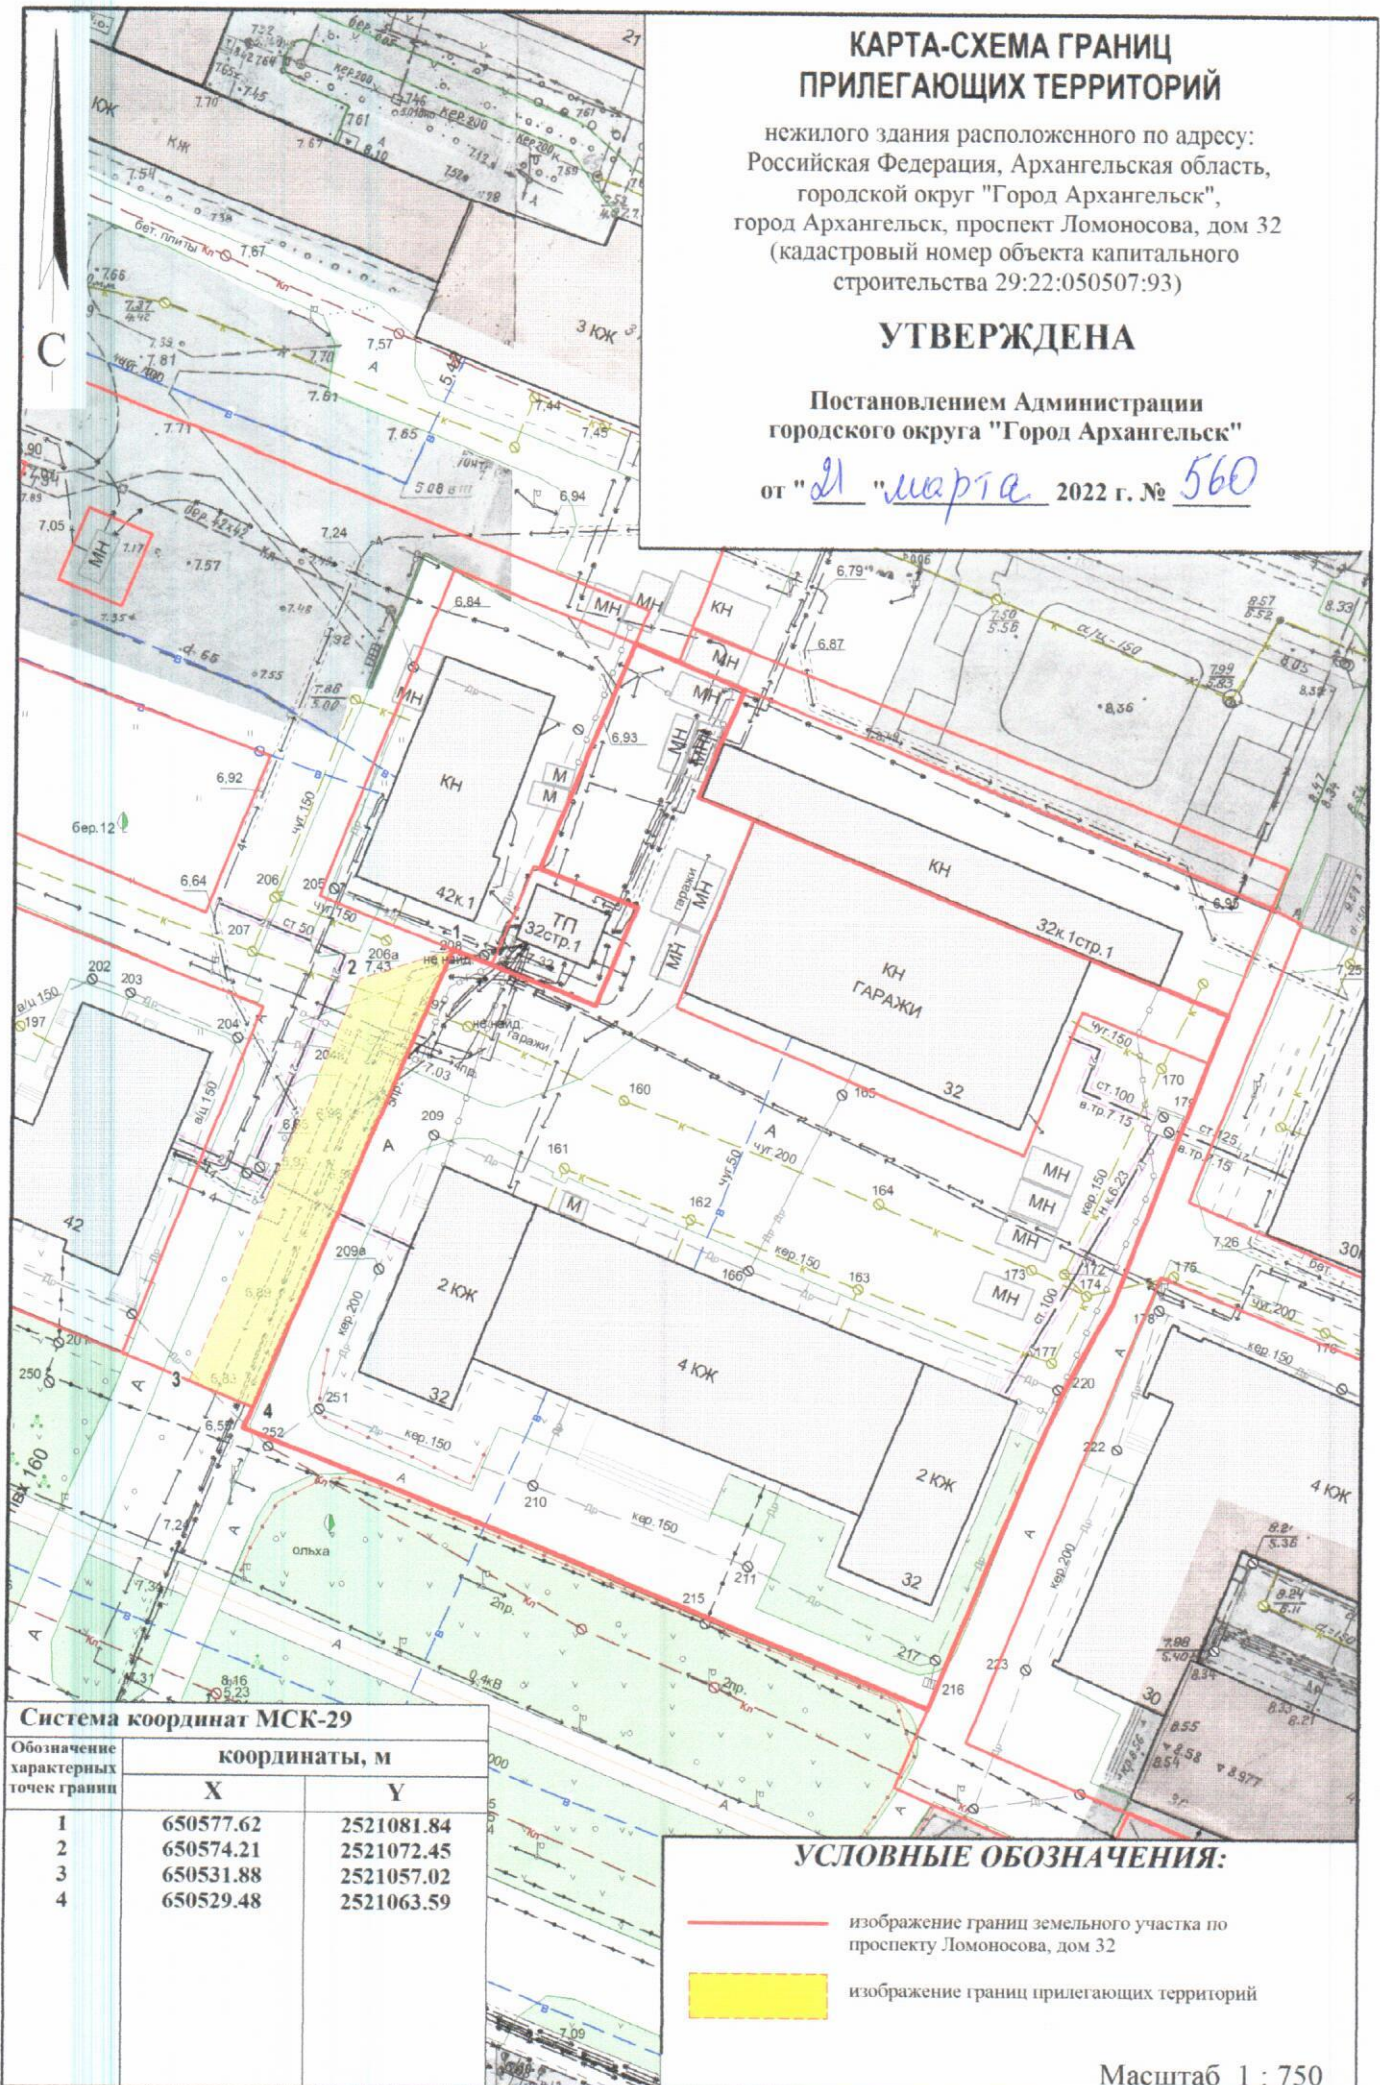

### Система координат МСК-29

Обозначение характерных точек границы	координаты, м	
	X	Y
1	650577.62	2521081.84
2	650574.21	2521072.45
3	650531.88	2521057.02
4	650529.48	2521063.59

### УСЛОВНЫЕ ОБОЗНАЧЕНИЯ:

- изображение границ земельного участка по проспекту Ломоносова, дом 32
- изображение границ прилегающих территорий

Масштаб 1 : 750