



## КАРТА-СХЕМА ГРАНИЦ ПРИЛЕГАЮЩИХ ТЕРРИТОРИЙ

нежилого здания расположенного по адресу:  
Российская Федерация, Архангельская область,  
городской округ "Город Архангельск",  
город Архангельск, улица Котласская, дом 26  
(кадастровый номер объекта капитального  
строительства 29:22:050107:53)

**УТВЕРЖДЕНА**

Постановлением Администрации  
городского округа "Город Архангельск"

от " 29 " апреля 2022 г. № 826

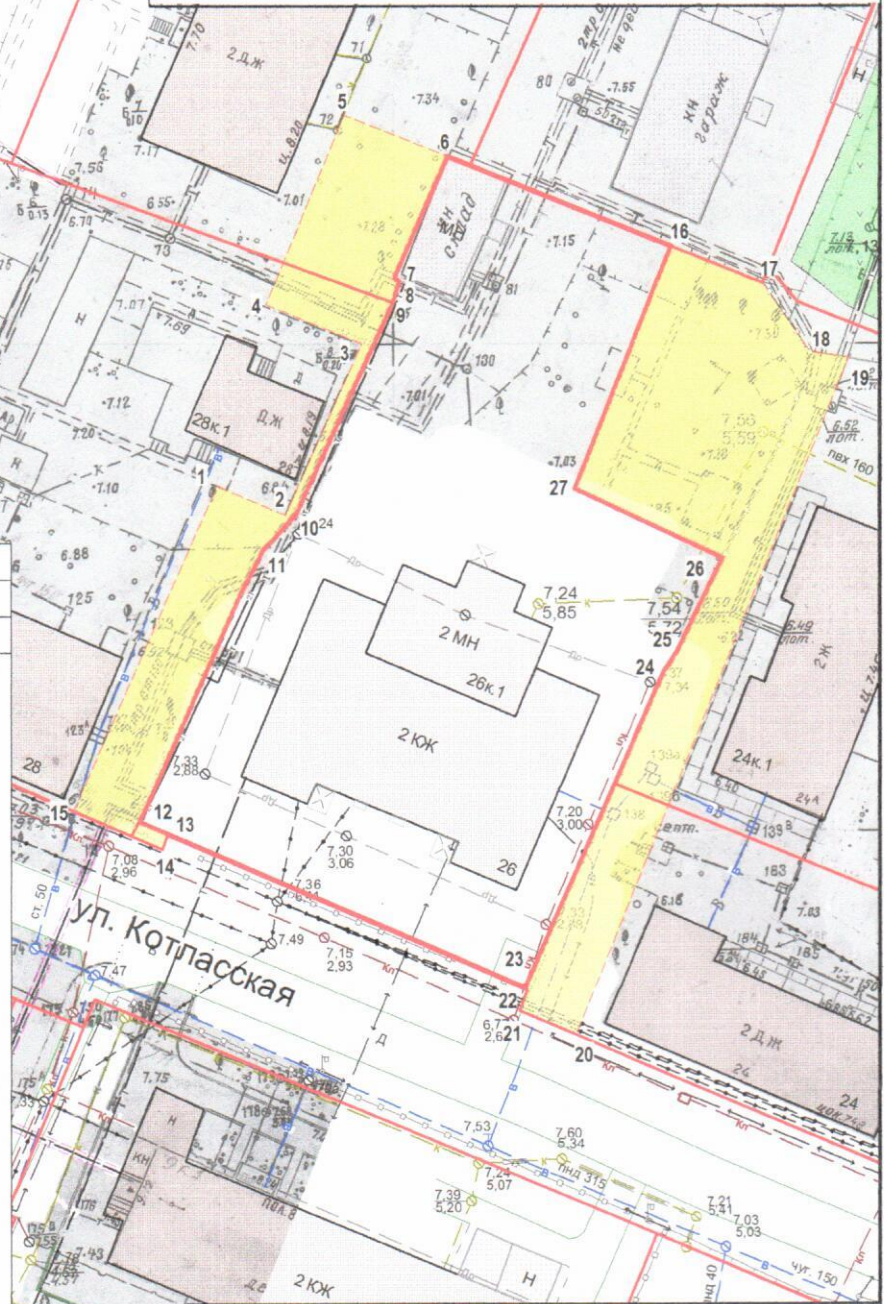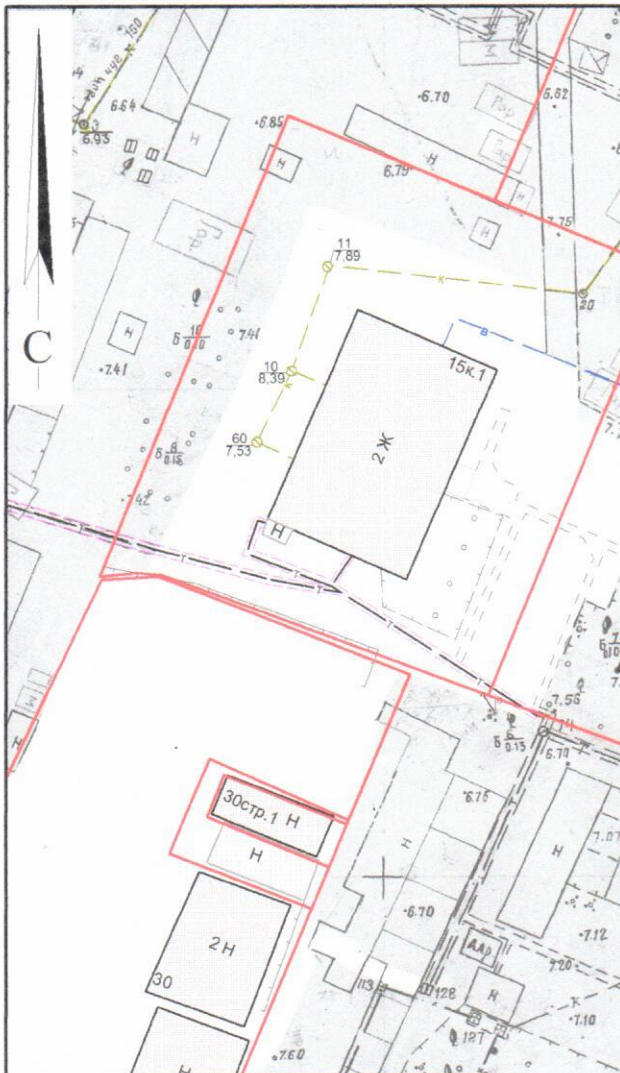

### Система координат МСК-29

Обозначение характерных точек границы	координаты, м	
	X	Y
1	651612.53	2520879.64
2	651609.81	2520886.75
3	651627.66	2520893.98
4	651631.28	2520883.98
5	651650.97	2520891.20
6	651647.19	2520901.98
7	651634.43	2520897.03
8	651634.13	2520897.55
9	651631.86	2520896.94
10	651609.96	2520887.84
11	651606.18	2520884.59
12	651577.83	2520872.90
13	651576.64	2520875.94
14	651575.04	2520875.47
15	651578.67	2520866.18
16	651638.83	2520925.30
17	651635.36	2520934.88
18	651628.53	2520940.01
19	651628.06	2520943.94
20	651557.74	2520918.61
21	651559.97	2520912.79
22	651562.18	2520913.53
23	651562.29	2520913.27
24	651595.21	2520926.21
25	651597.19	2520927.45
26	651607.09	2520931.84
27	651613.66	2520916.45

### УСЛОВНЫЕ ОБОЗНАЧЕНИЯ:

- изображение границ земельного участка по  
улице Котласской, дом 26
- изображение границ прилегающих территорий

Масштаб 1 : 750