


КАРТА-СХЕМА ГРАНИЦ ПРИЛЕГАЮЩИХ ТЕРРИТОРИЙ

нежилого здания расположенного по адресу:
Российская Федерация, Архангельская область,
городской округ "Город Архангельск",
город Архангельск, улица Павла Усова, дом 12, корпус 2,
строение 4 (кадастровый номер объекта капитального
строительства 29:22:050401:136)

УТВЕРЖДЕНА

Постановлением Администрации
городского округа "Город Архангельск"

от "11" *мая* 2022 г. № *891*

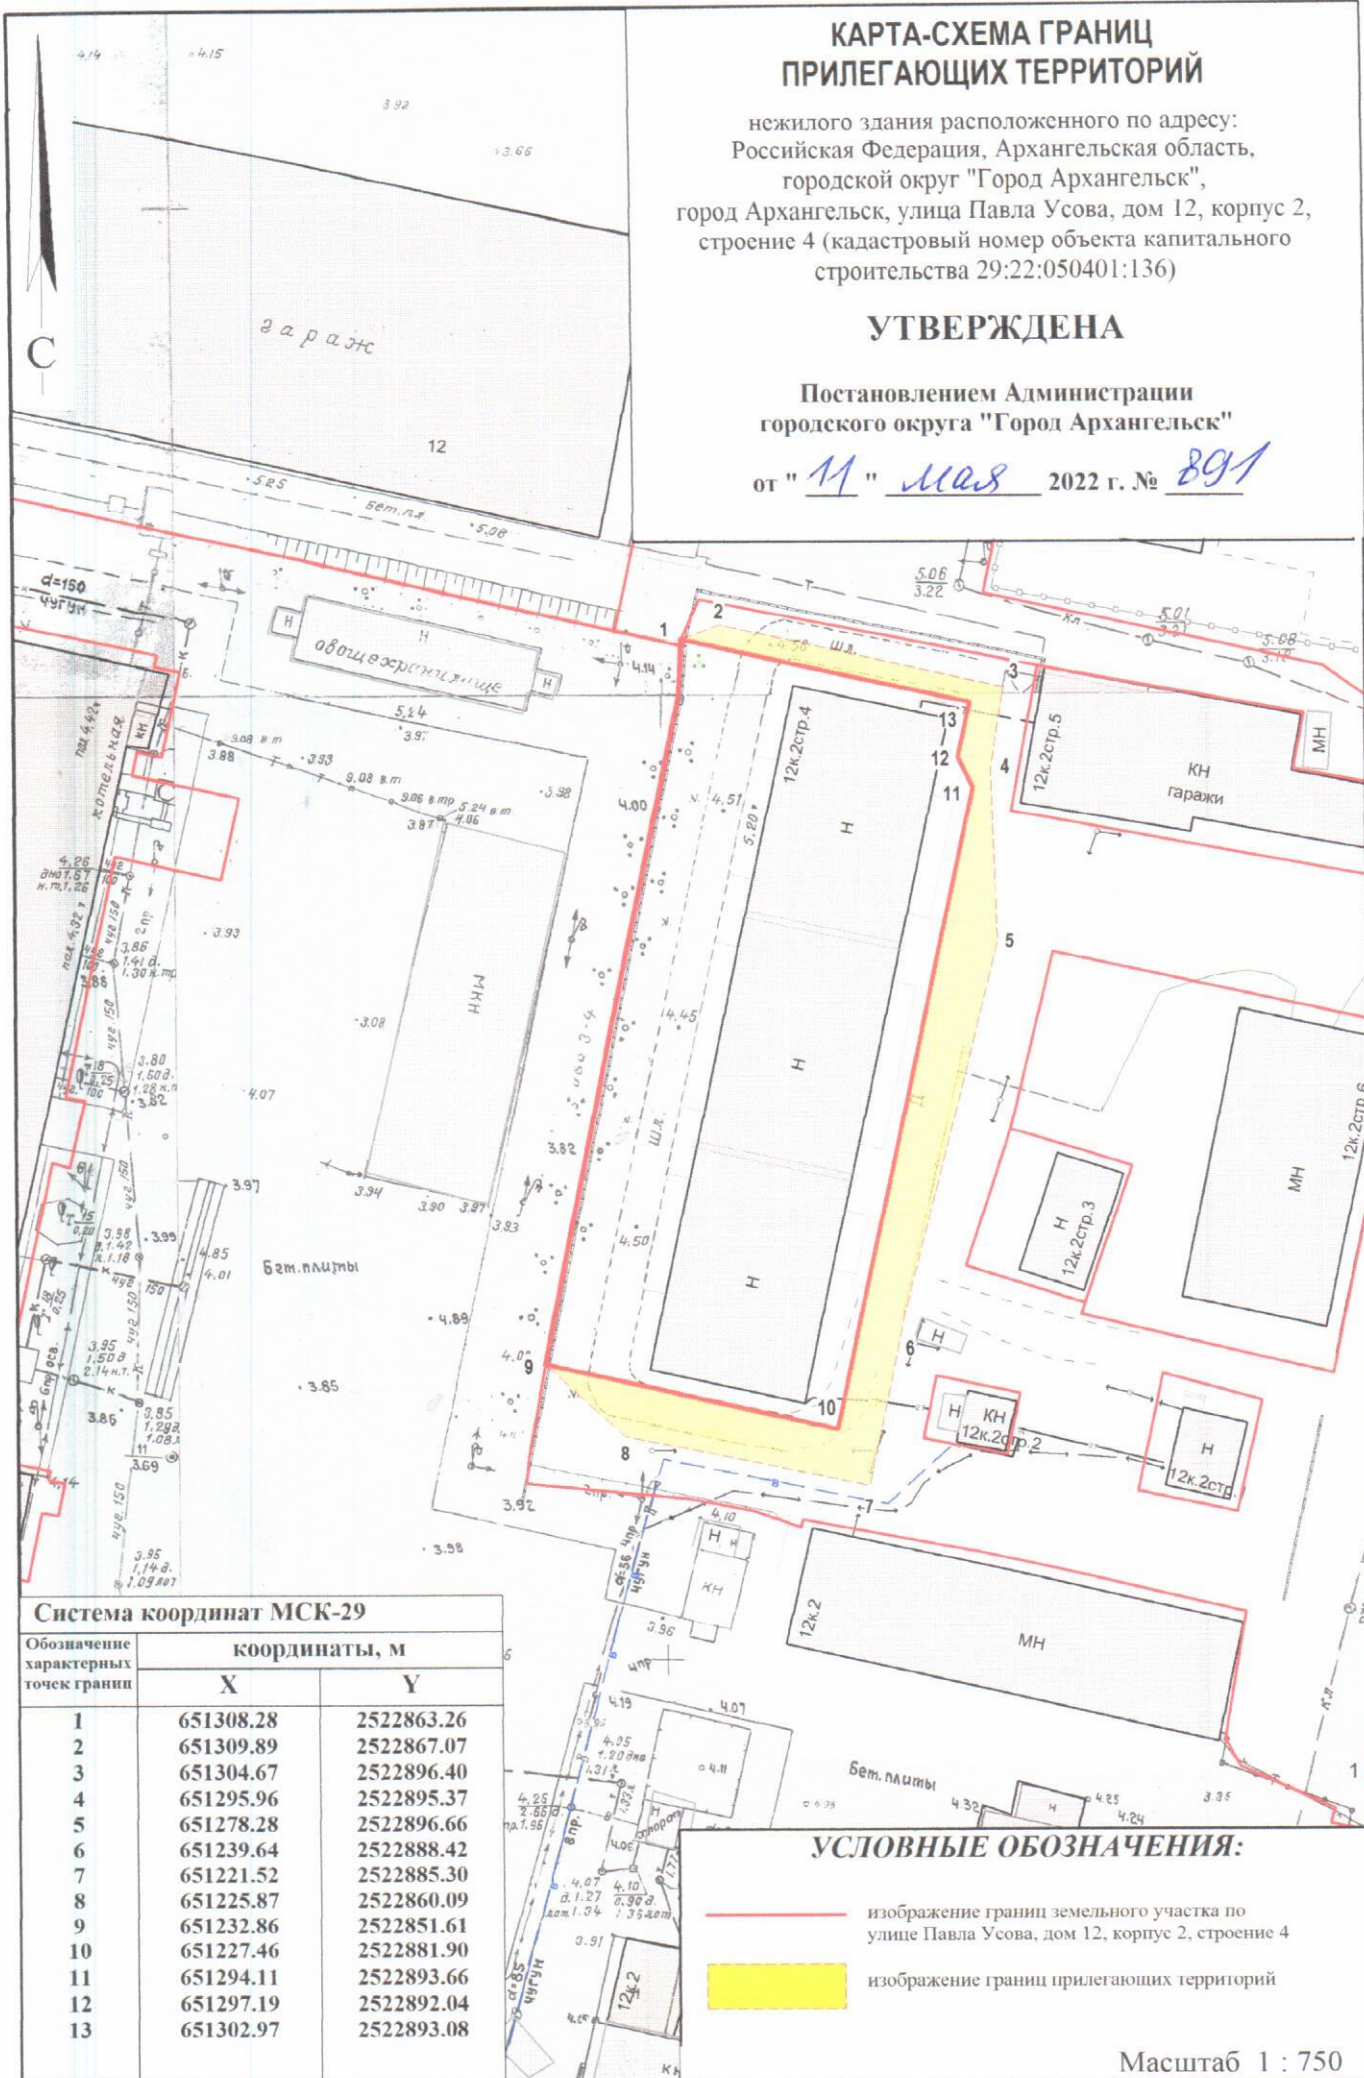

Система координат МСК-29

Обозначение характерных точек границ	координаты, м	
	X	Y
1	651308.28	2522863.26
2	651309.89	2522867.07
3	651304.67	2522896.40
4	651295.96	2522895.37
5	651278.28	2522896.66
6	651239.64	2522888.42
7	651221.52	2522885.30
8	651225.87	2522860.09
9	651232.86	2522851.61
10	651227.46	2522881.90
11	651294.11	2522893.66
12	651297.19	2522892.04
13	651302.97	2522893.08

УСЛОВНЫЕ ОБОЗНАЧЕНИЯ:

- изображение границ земельного участка по улице Павла Усова, дом 12, корпус 2, строение 4
- изображение границ прилегающих территорий

Масштаб 1 : 750