


КАРТА-СХЕМА ГРАНИЦ ПРИЛЕГАЮЩИХ ТЕРРИТОРИЙ

нежилого здания расположенного по адресу:
Российская Федерация, Архангельская область,
городской округ "Город Архангельск",
город Архангельск, улица Павла Усова, дом 49, корпус 1
(кадастровый номер объекта капитального
строительства 29:22:050401:513)

УТВЕРЖДЕНА

Постановлением Администрации
городского округа "Город Архангельск"

от "27" мая 2021 г. № 974

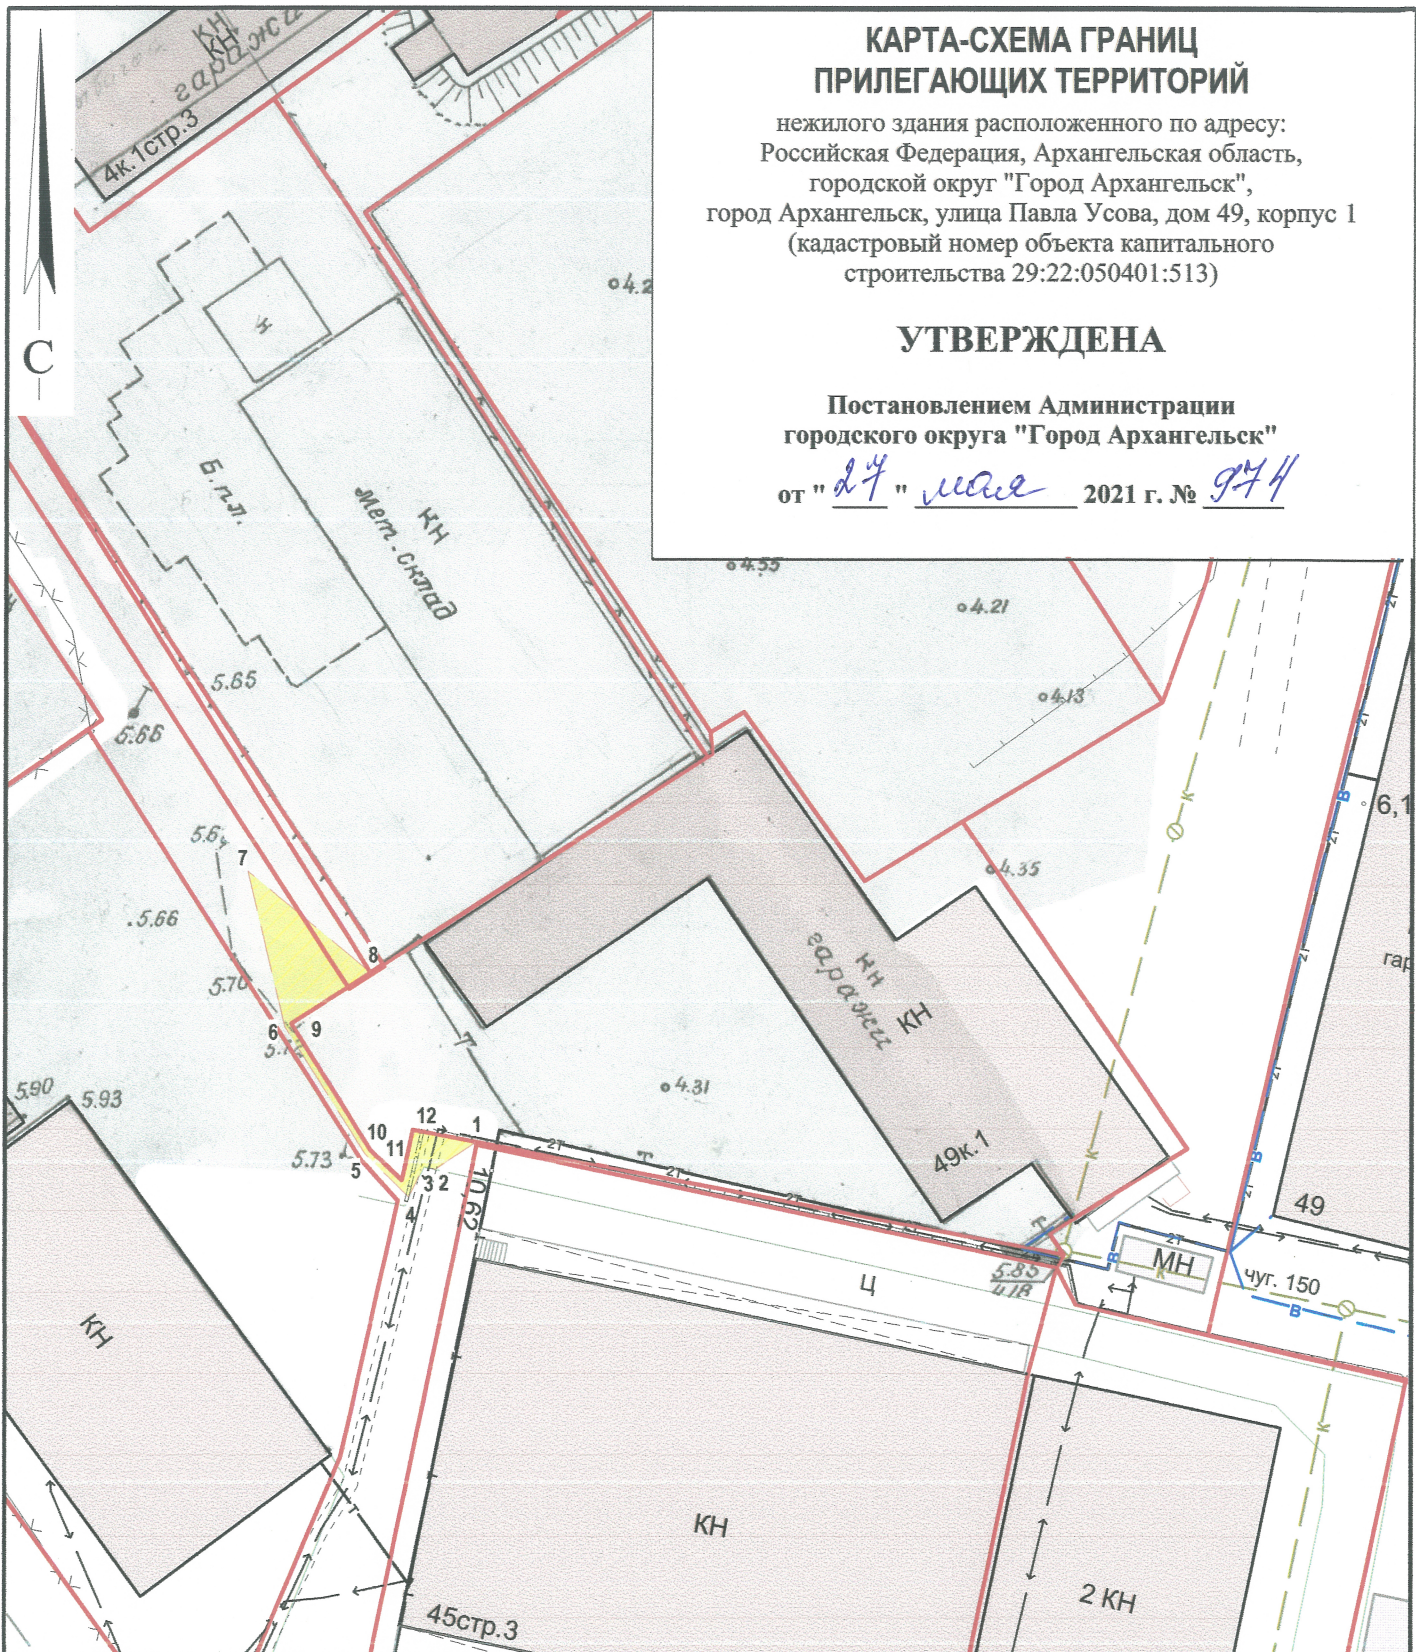

Система координат МСК-29

Обозначение характерных точек границы	координаты, м	
	X	Y
1	651436.58	2522341.96
2	651434.66	2522339.30
3	651434.79	2522338.55
4	651432.76	2522337.65
5	651435.50	2522334.67
6	651443.68	2522329.08
7	651453.84	2522326.22
8	651447.47	2522334.53
9	651443.91	2522329.48
10	651435.77	2522335.00
11	651433.87	2522337.15
12	651437.22	2522337.75

УСЛОВНЫЕ ОБОЗНАЧЕНИЯ:

- изображение границ земельного участка по
улице Павла Усова, дом 49, корпус 1
- изображение границ прилегающих территорий

Масштаб 1 : 500