


КАРТА-СХЕМА ГРАНИЦ ПРИЛЕГАЮЩИХ ТЕРРИТОРИЙ

нежилого здания расположенного по адресу:
Российская Федерация, Архангельская область,
муниципальное образование "Город Архангельск",
город Архангельск, улица Индустриальная, дом 13
(кадастровый номер объекта капитального
строительства 29:22:031606:13)

УТВЕРЖДЕНА

Постановлением Администрации
муниципального образования "Город Архангельск"

от "23" 03 2020г. № 539

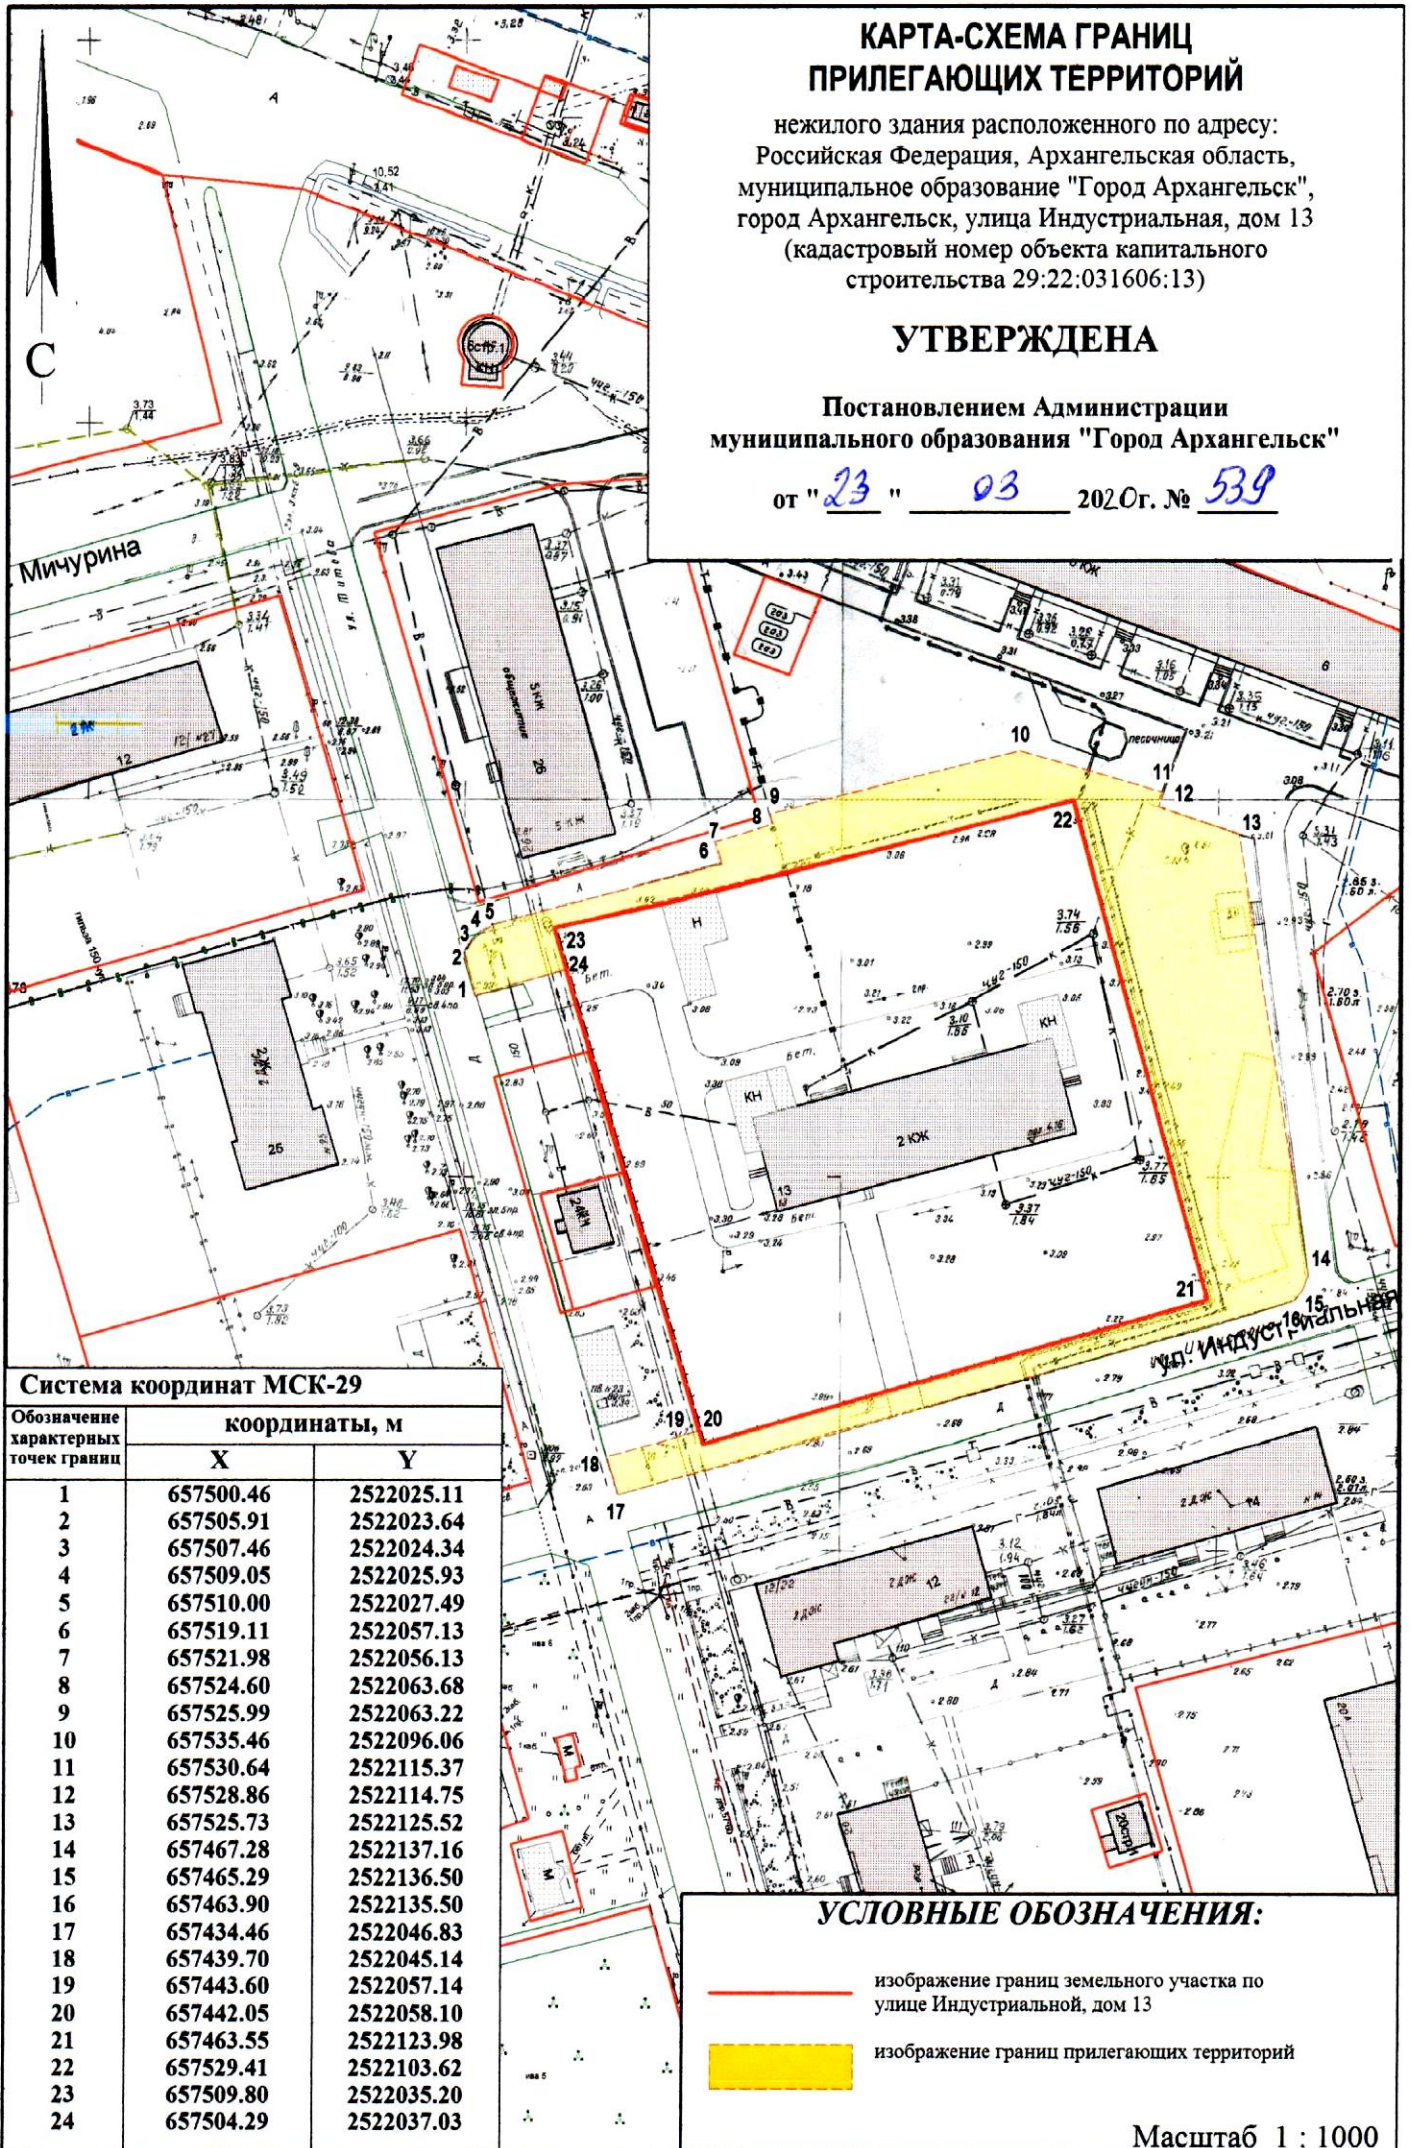

Система координат МСК-29

Обозначение характерных точек границ	координаты, м	
	X	Y
1	657500.46	2522025.11
2	657505.91	2522023.64
3	657507.46	2522024.34
4	657509.05	2522025.93
5	657510.00	2522027.49
6	657519.11	2522057.13
7	657521.98	2522056.13
8	657524.60	2522063.68
9	657525.99	2522063.22
10	657535.46	2522096.06
11	657530.64	2522115.37
12	657528.86	2522114.75
13	657525.73	2522125.52
14	657467.28	2522137.16
15	657465.29	2522136.50
16	657463.90	2522135.50
17	657434.46	2522046.83
18	657439.70	2522045.14
19	657443.60	2522057.14
20	657442.05	2522058.10
21	657463.55	2522123.98
22	657529.41	2522103.62
23	657509.80	2522035.20
24	657504.29	2522037.03

УСЛОВНЫЕ ОБОЗНАЧЕНИЯ:

- изображение границ земельного участка по улице Индустриальной, дом 13
- изображение границ прилегающих территорий

Масштаб 1 : 1000