КАРТА-СХЕМА ГРАНИЦ ПРИЛЕГАЮЩИХ ТЕРРИТОРИЙ

нежилого здания, расположенного по адресу:
Российская Федерация, Архангельская область,
городской округ "Город Архангельск",
город Архангельск, улица Партизанская, дом 64,
корпус 2, строение 1
(кадастровый номер объекта капитального строительства
29:22:031004:95)

УТВЕРЖДЕНА

Постановлением Администрации городского округа "Город Архангельск"

от " 25 **"** апреля **2025 г. №** 681

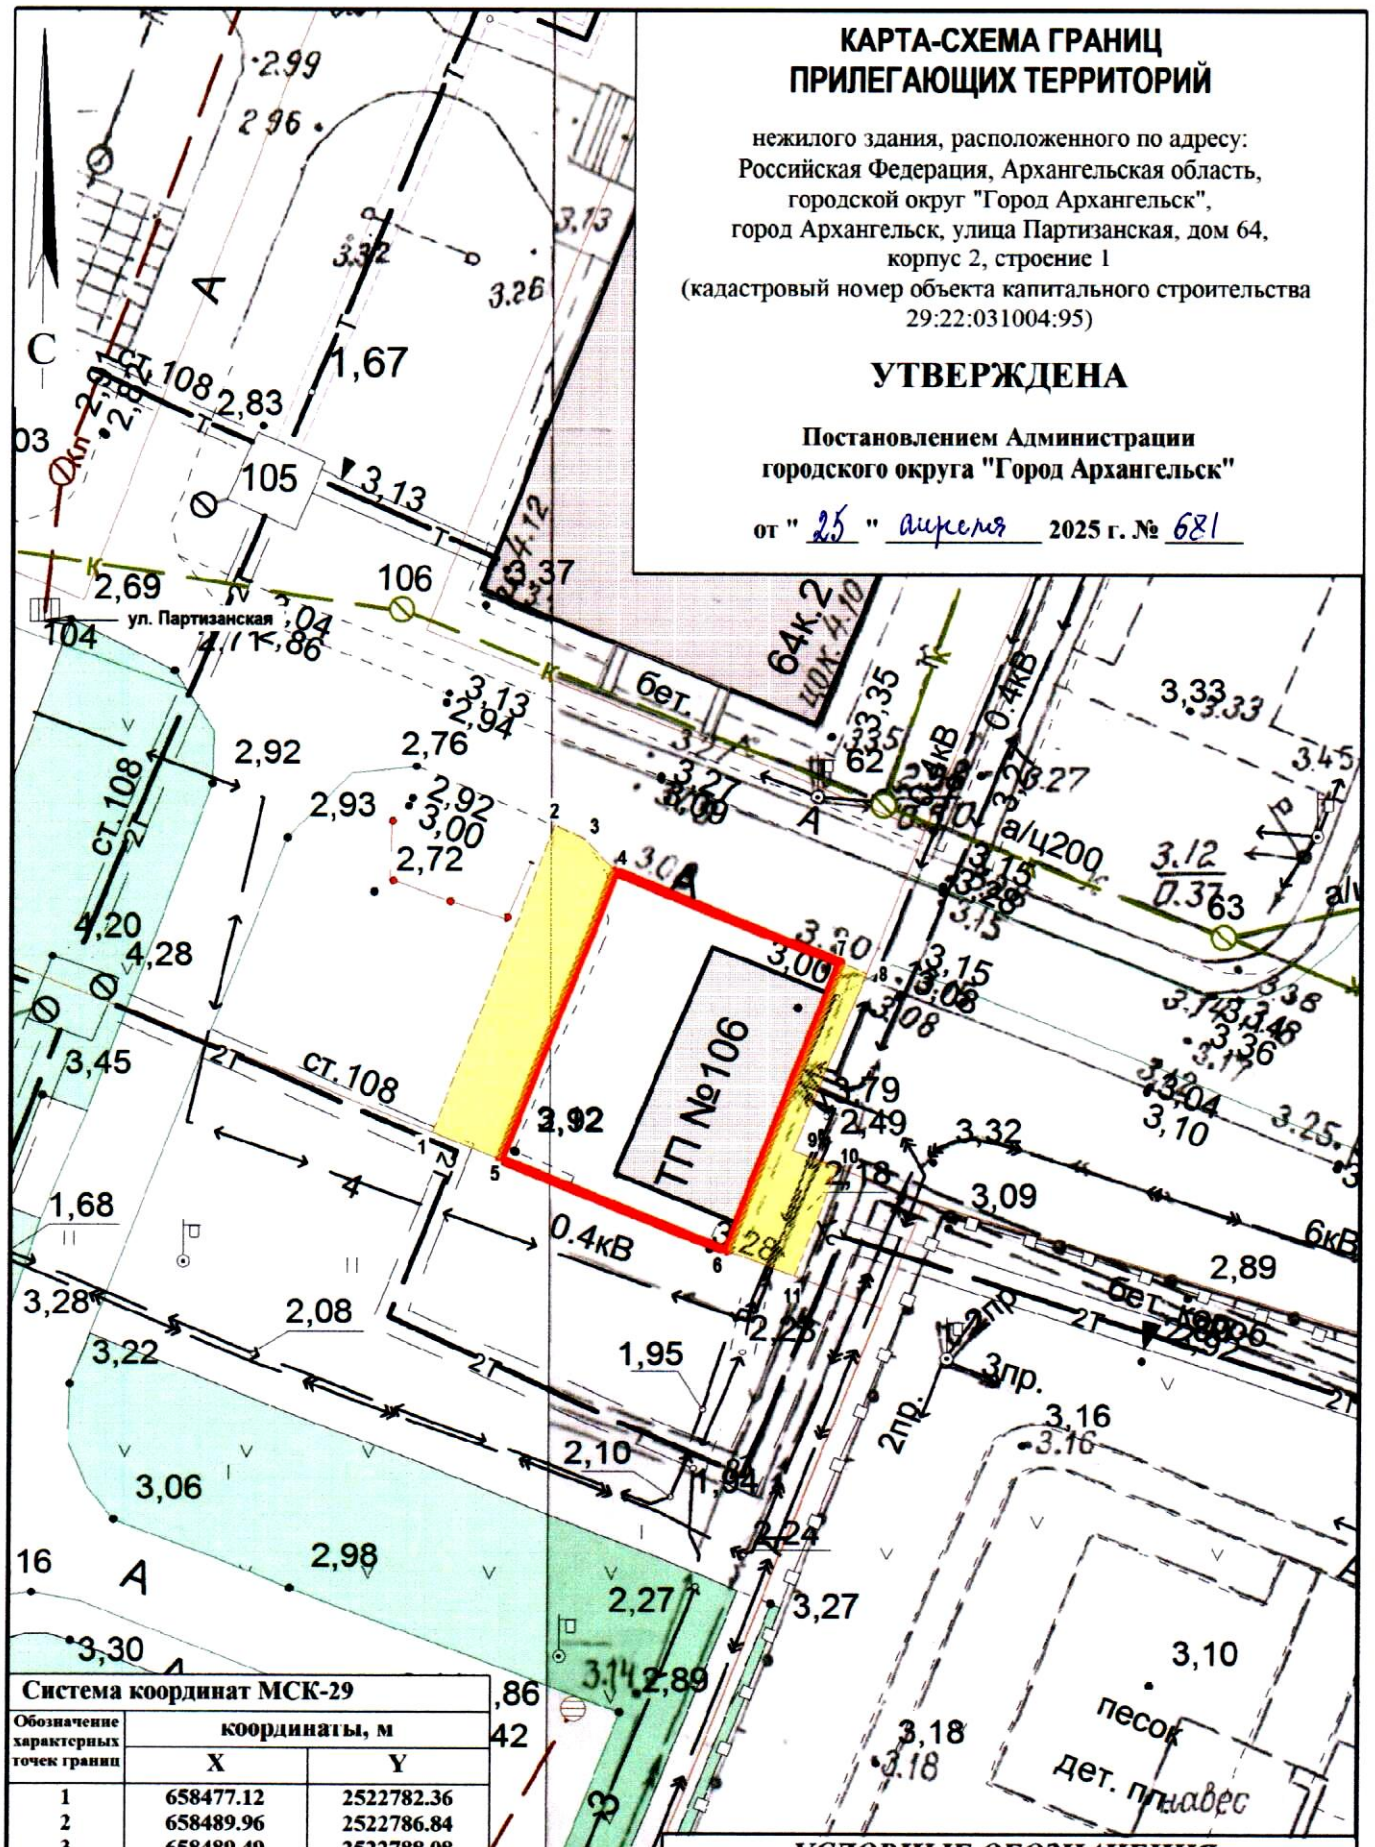

Система координат МСК-29

Обозначение характерных точек границ	координаты, м	
	X	Y
1	658477.12	2522782.36
2	658489.96	2522786.84
3	658489.49	2522788.08
4	658488.21	2522789.41
5	658476.12	2522785.19
6	658472.77	2522794.64
7	658484.86	2522798.83
8	658484.47	2522799.93
9	658476.98	2522797.22
10	658476.35	2522799.06
11	658471.83	2522797.49

УСЛОВНЫЕ ОБОЗНАЧЕНИЯ:

изображение границ земельного участка

изображение границ прилегающих территорий

Масштаб 1 : 300