


нежилого здания, расположенного по адресу:
Российская Федерация, Архангельская область,
городской округ "Город Архангельск",
город Архангельск, улица Партизанская, дом 64, строение 1
(кадастровый номер объекта капитального строительства
29:22:031004:93)

**Постановлением Администрации
городского округа "Город Архангельск"**

C

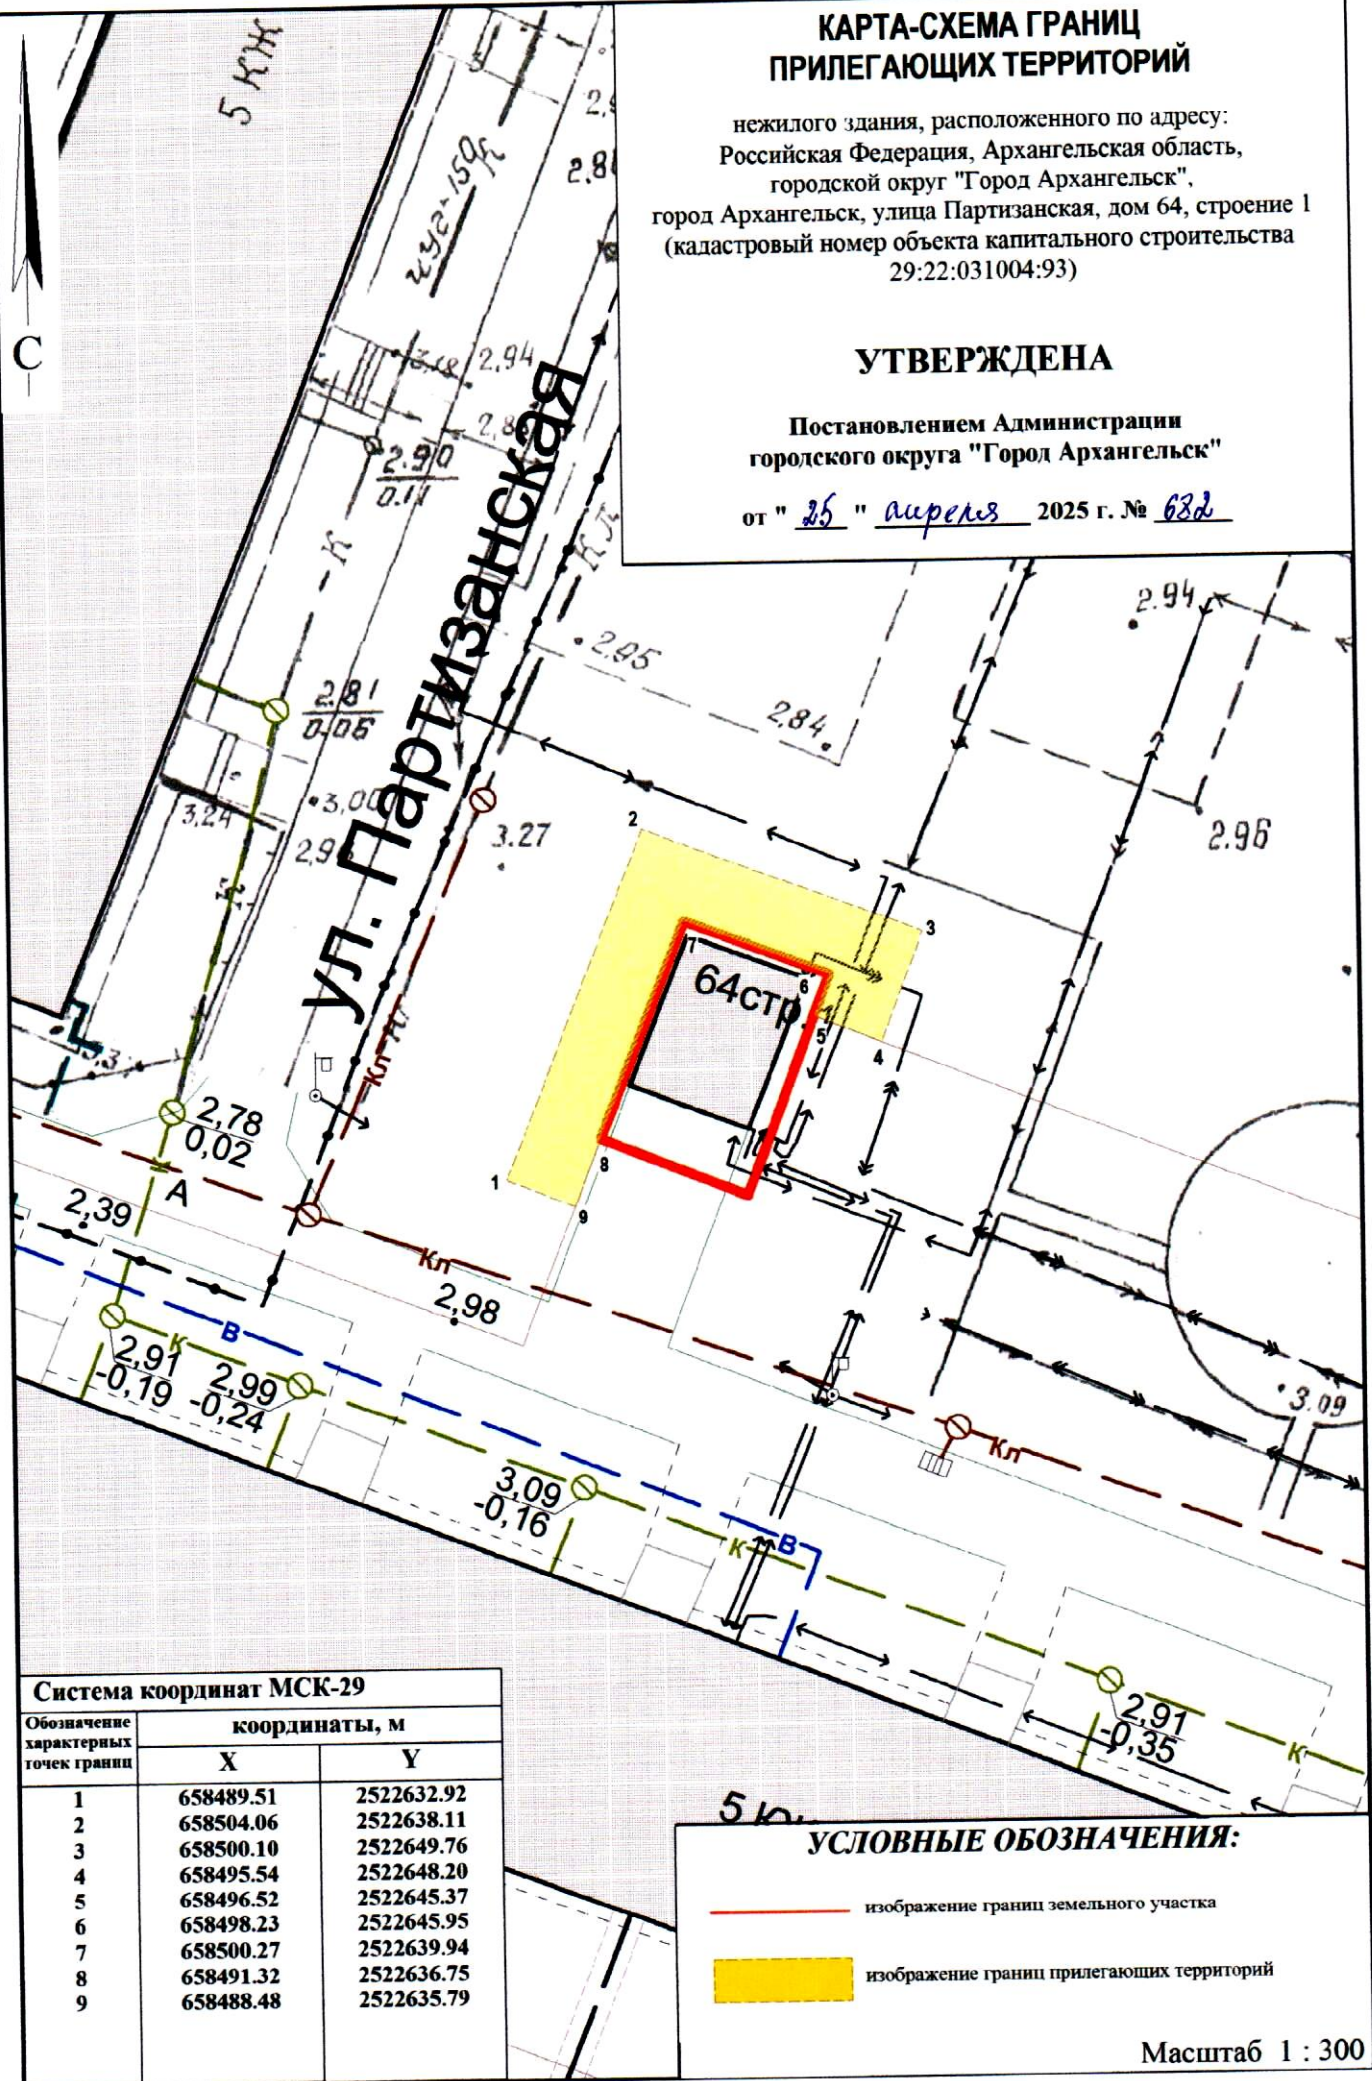

Система координат МСК-29

Обозначение характерных точек границ	координаты, м	
	X	Y
1	658489.51	2522632.92
2	658504.06	2522638.11
3	658500.10	2522649.76
4	658495.54	2522648.20
5	658496.52	2522645.37
6	658498.23	2522645.95
7	658500.27	2522639.94
8	658491.32	2522636.75
9	658488.48	2522635.79

УСЛОВНЫЕ ОБОЗНАЧЕНИЯ:

изображение границ земельного участка

изображение границ прилегающих территорий

Масштаб 1 : 300