


КАРТА-СХЕМА ГРАНИЦ ПРИЛЕГАЮЩИХ ТЕРРИТОРИЙ

нежилого здания расположенного по адресу:
Российская Федерация, Архангельская область,
муниципальное образование "Город Архангельск",
город Архангельск, улица Малиновского, дом 16
(кадастровый номер объекта капитального строительства
29:22:031003:57)

УТВЕРЖДЕНА

Постановлением Администрации
муниципального образования "Город Архангельск"

от " 03 " 07 _____ 2019 г. № 907

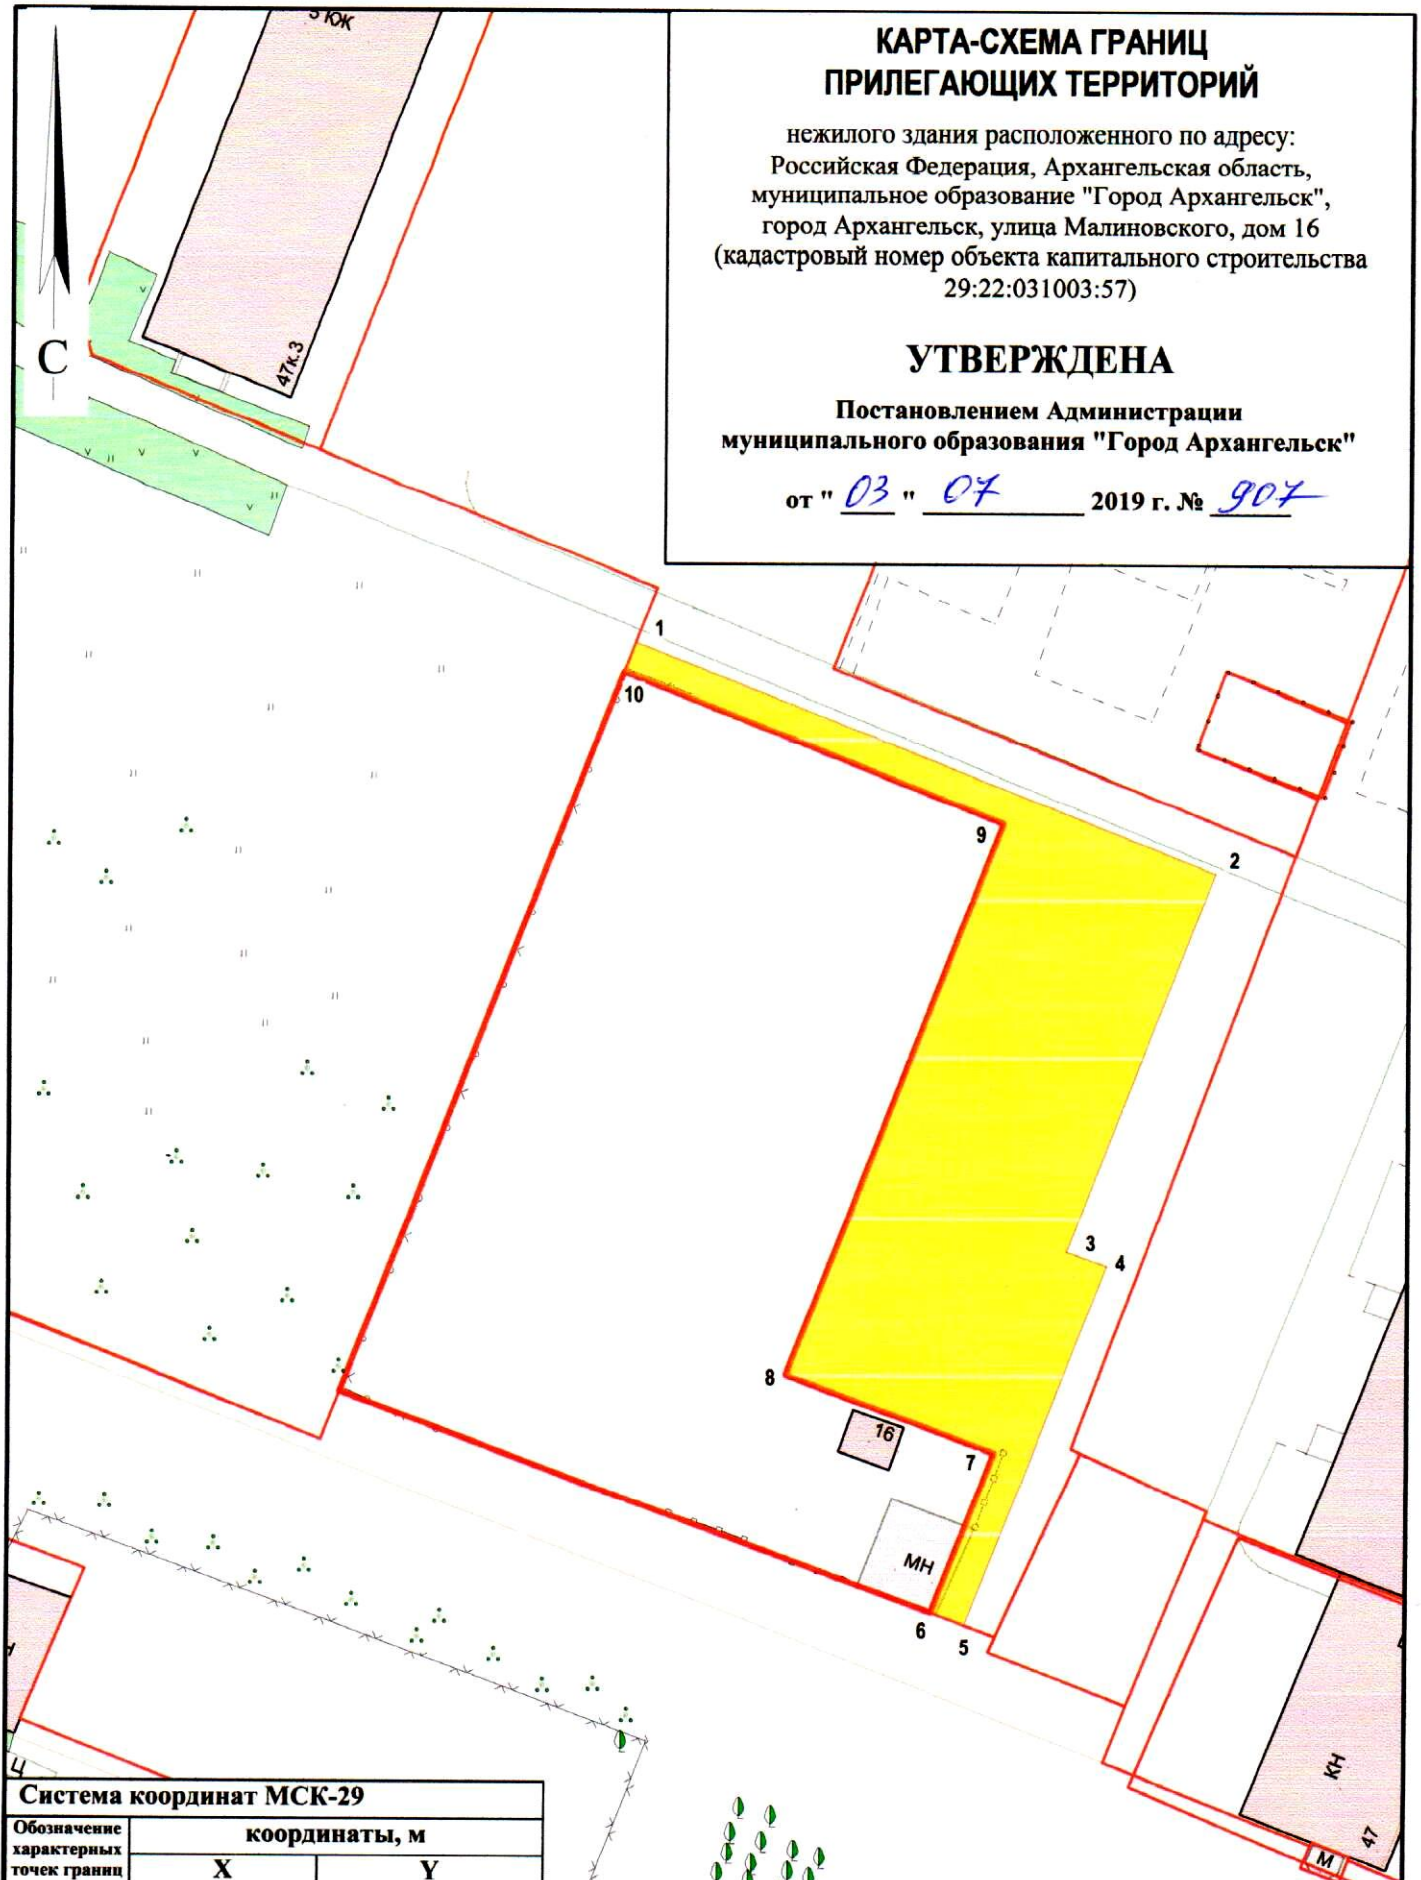

Система координат МСК-29

Обозначение характерных точек границ	координаты, м	
	X	Y
1	658346.79	2522401.00
2	658327.48	2522455.59
3	658291.75	2522443.29
4	658290.51	2522447.05
5	658256.28	2522435.36
6	658257.33	2522432.20
7	658272.64	2522437.37
8	658279.11	2522417.79
9	658331.31	2522435.75
10	658343.95	2522400.02

УСЛОВНЫЕ ОБОЗНАЧЕНИЯ:

- изображение границ земельного участка по ул. Малиновского, дом 16
- изображение границ прилегающих территорий

Масштаб 1 : 700