


# КАРТА-СХЕМА ГРАНИЦ ПРИЛЕГАЮЩИХ ТЕРРИТОРИЙ

нежилого здания расположенного по адресу:  
Российская Федерация, Архангельская область,  
муниципальное образование "Город Архангельск",  
город Архангельск, улица Орджоникидзе, дом 28  
(кадастровый номер объекта капитального строительства  
29:22:031010:15)

## УТВЕРЖДЕНА

Постановлением Администрации  
муниципального образования "Город Архангельск"

от " 03 " 07 2019 г. № 912

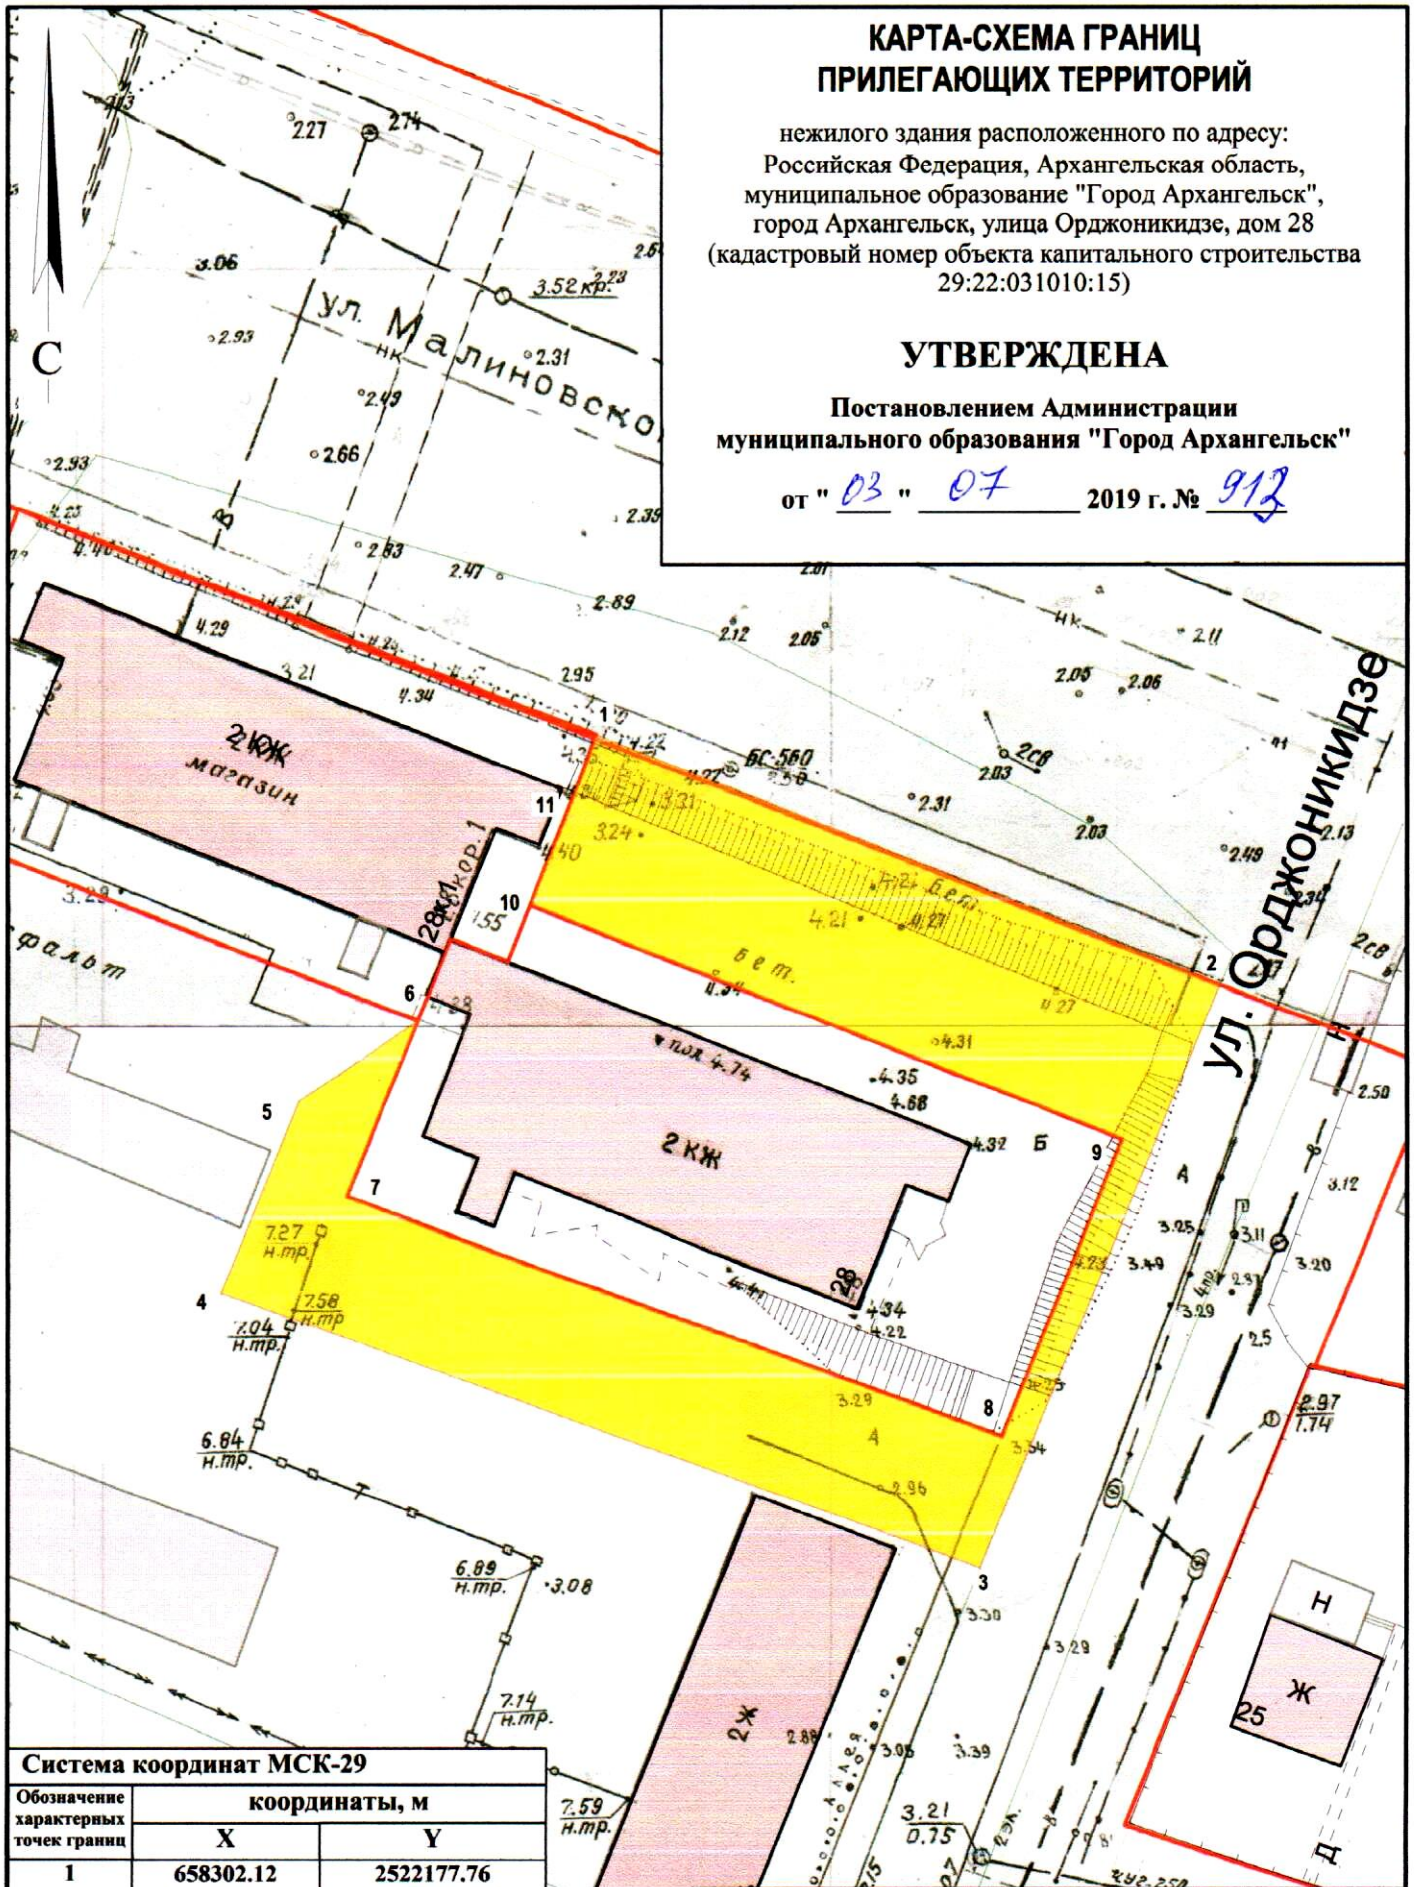

Система координат МСК-29		
Обозначение характерных точек границ	координаты, м	
	X	Y
1	658302.12	2522177.76
2	658287.14	2522219.62
3	658247.56	2522205.27
4	658264.12	2522154.40
5	658277.01	2522159.07
6	658282.70	2522166.71
7	658270.80	2522162.49
8	658256.43	2522206.40
9	658276.52	2522213.55
10	658290.67	2522173.85
11	658298.91	2522176.78

### УСЛОВНЫЕ ОБОЗНАЧЕНИЯ:

- изображение границ земельного участка по ул. Орджоникидзе, дом 28
- изображение границ прилегающих территорий

Масштаб 1 : 500