


КАРТА-СХЕМА ГРАНИЦ ПРИЛЕГАЮЩИХ ТЕРРИТОРИЙ

резервуара для хранения газообразных веществ
расположенного у здания по адресу: Российская Федерация,
Архангельская область, городской округ "Город Архангельск",
город Архангельск, улица Гидролизная, дом 16

УТВЕРЖДЕНА

Постановлением Администрации
городского округа "Город Архангельск"

от "2" сентября 2022 г. № 1618

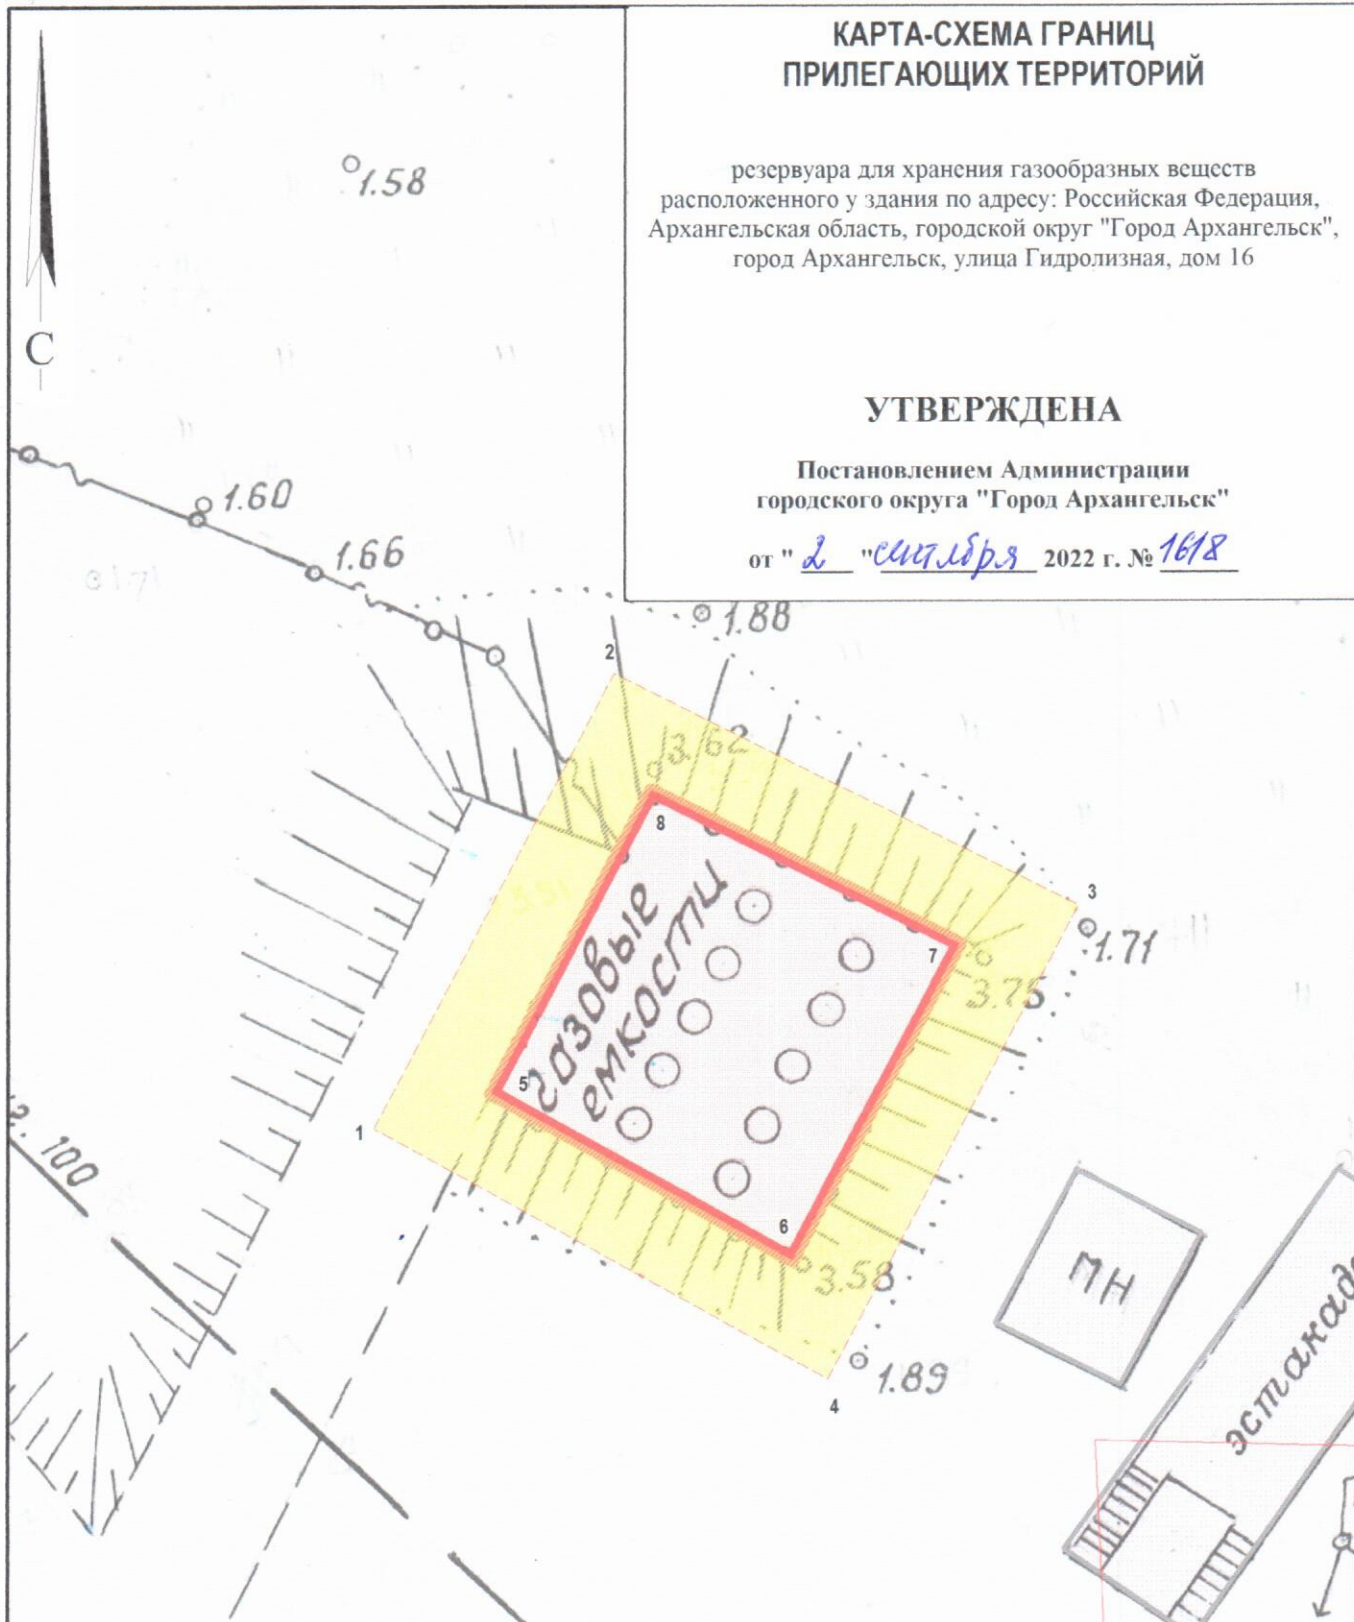

Система координат МСК-29

Обозначение характерных точек границ	координаты, м	
	X	Y
1	662521.08	2519904.41
2	662536.90	2519912.02
3	662529.61	2519928.24
4	662513.13	2519920.28
5	662522.44	2519908.40
6	662517.17	2519918.90
7	662528.13	2519924.20
8	662532.96	2519913.46

УСЛОВНЫЕ ОБОЗНАЧЕНИЯ:

- изображение границ земельного участка по
улице Гидролизной
- изображение границ прилегающих территорий

Масштаб 1 : 250