


КАРТА-СХЕМА ГРАНИЦ ПРИЛЕГАЮЩИХ ТЕРРИТОРИЙ

нежилого здания расположенного по адресу:
Российская Федерация, Архангельская область,
муниципальное образование "Город Архангельск",
город Архангельск, улица Адмирала Макарова, дом 38
(кадастровый номер объекта капитального строительства
29:22:081004:111)

УТВЕРЖДЕНА

Постановлением Администрации
муниципального образования "Город Архангельск"

от " 19 " 08 2019 г. № 1240

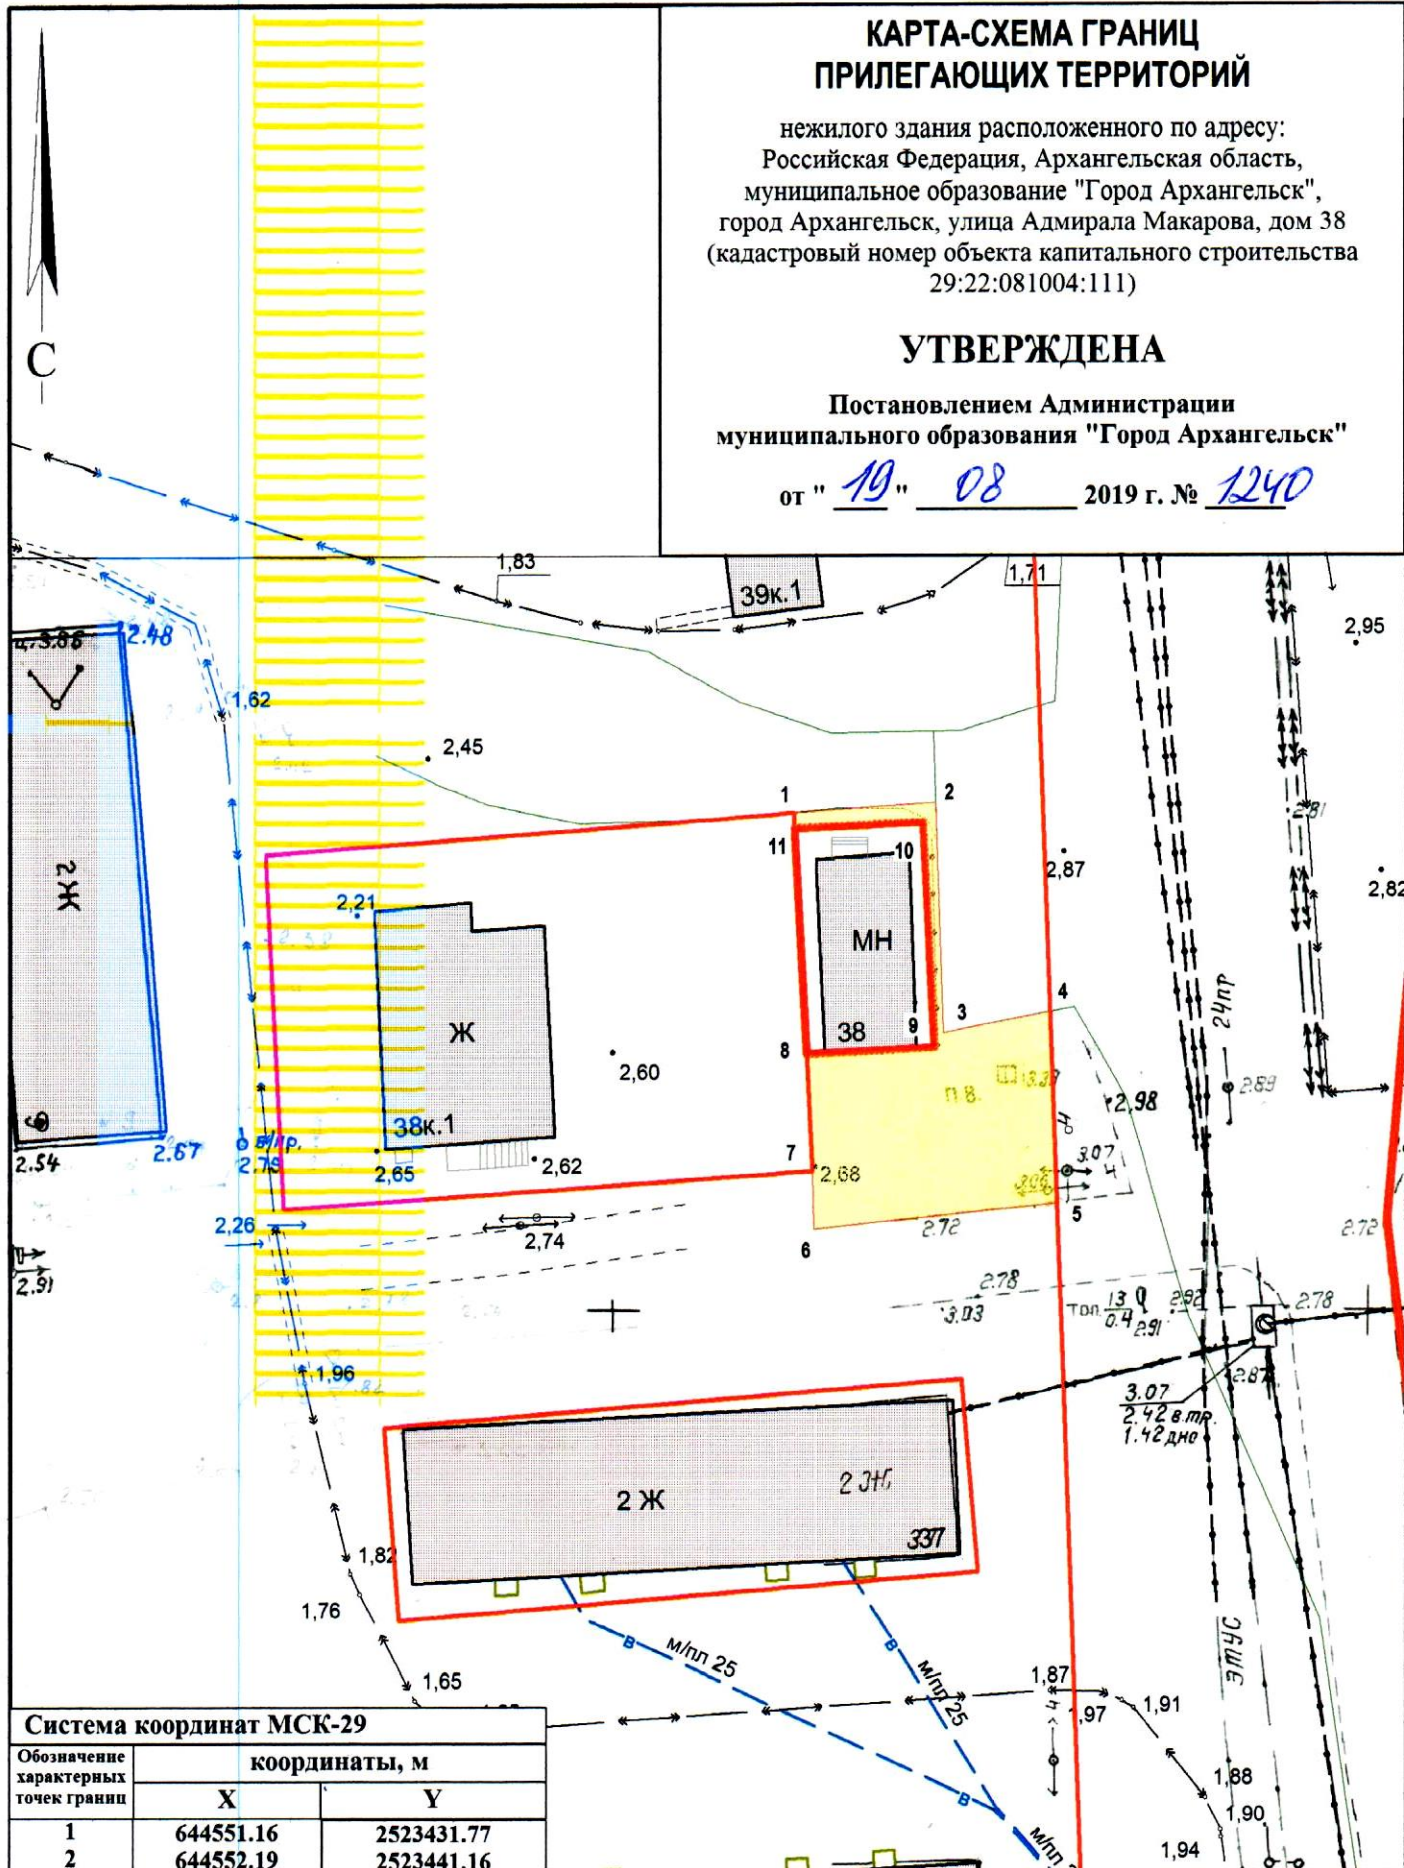

Система координат МСК-29

Обозначение характерных точек границ	координаты, м	
	X	Y
1	644551.16	2523431.77
2	644552.19	2523441.16
3	644536.95	2523442.27
4	644538.62	2523449.24
5	644525.90	2523450.18
6	644523.56	2523434.15
7	644527.42	2523433.92
8	644535.13	2523433.24
9	644535.90	2523441.70
10	644550.84	2523440.35
11	644550.07	2523431.88

УСЛОВНЫЕ ОБОЗНАЧЕНИЯ:

- изображение границ земельного участка по ул. Адмирала Макарова, дом 38
- изображение границ прилегающих территорий

Масштаб 1 : 500