


КАРТА-СХЕМА ГРАНИЦ ПРИЛЕГАЮЩИХ ТЕРРИТОРИЙ

нежилого здания расположенного по адресу:
Российская Федерация, Архангельская область,
муниципальное образование "Город Архангельск",
город Архангельск, улица Аллейная, дом 20, стр. 1
(кадастровый номер объекта капитального строительства
29:22:081004:149)

УТВЕРЖДЕНА

Постановлением Администрации
муниципального образования "Город Архангельск"

от " 30 " 09 2019 г. № 1531

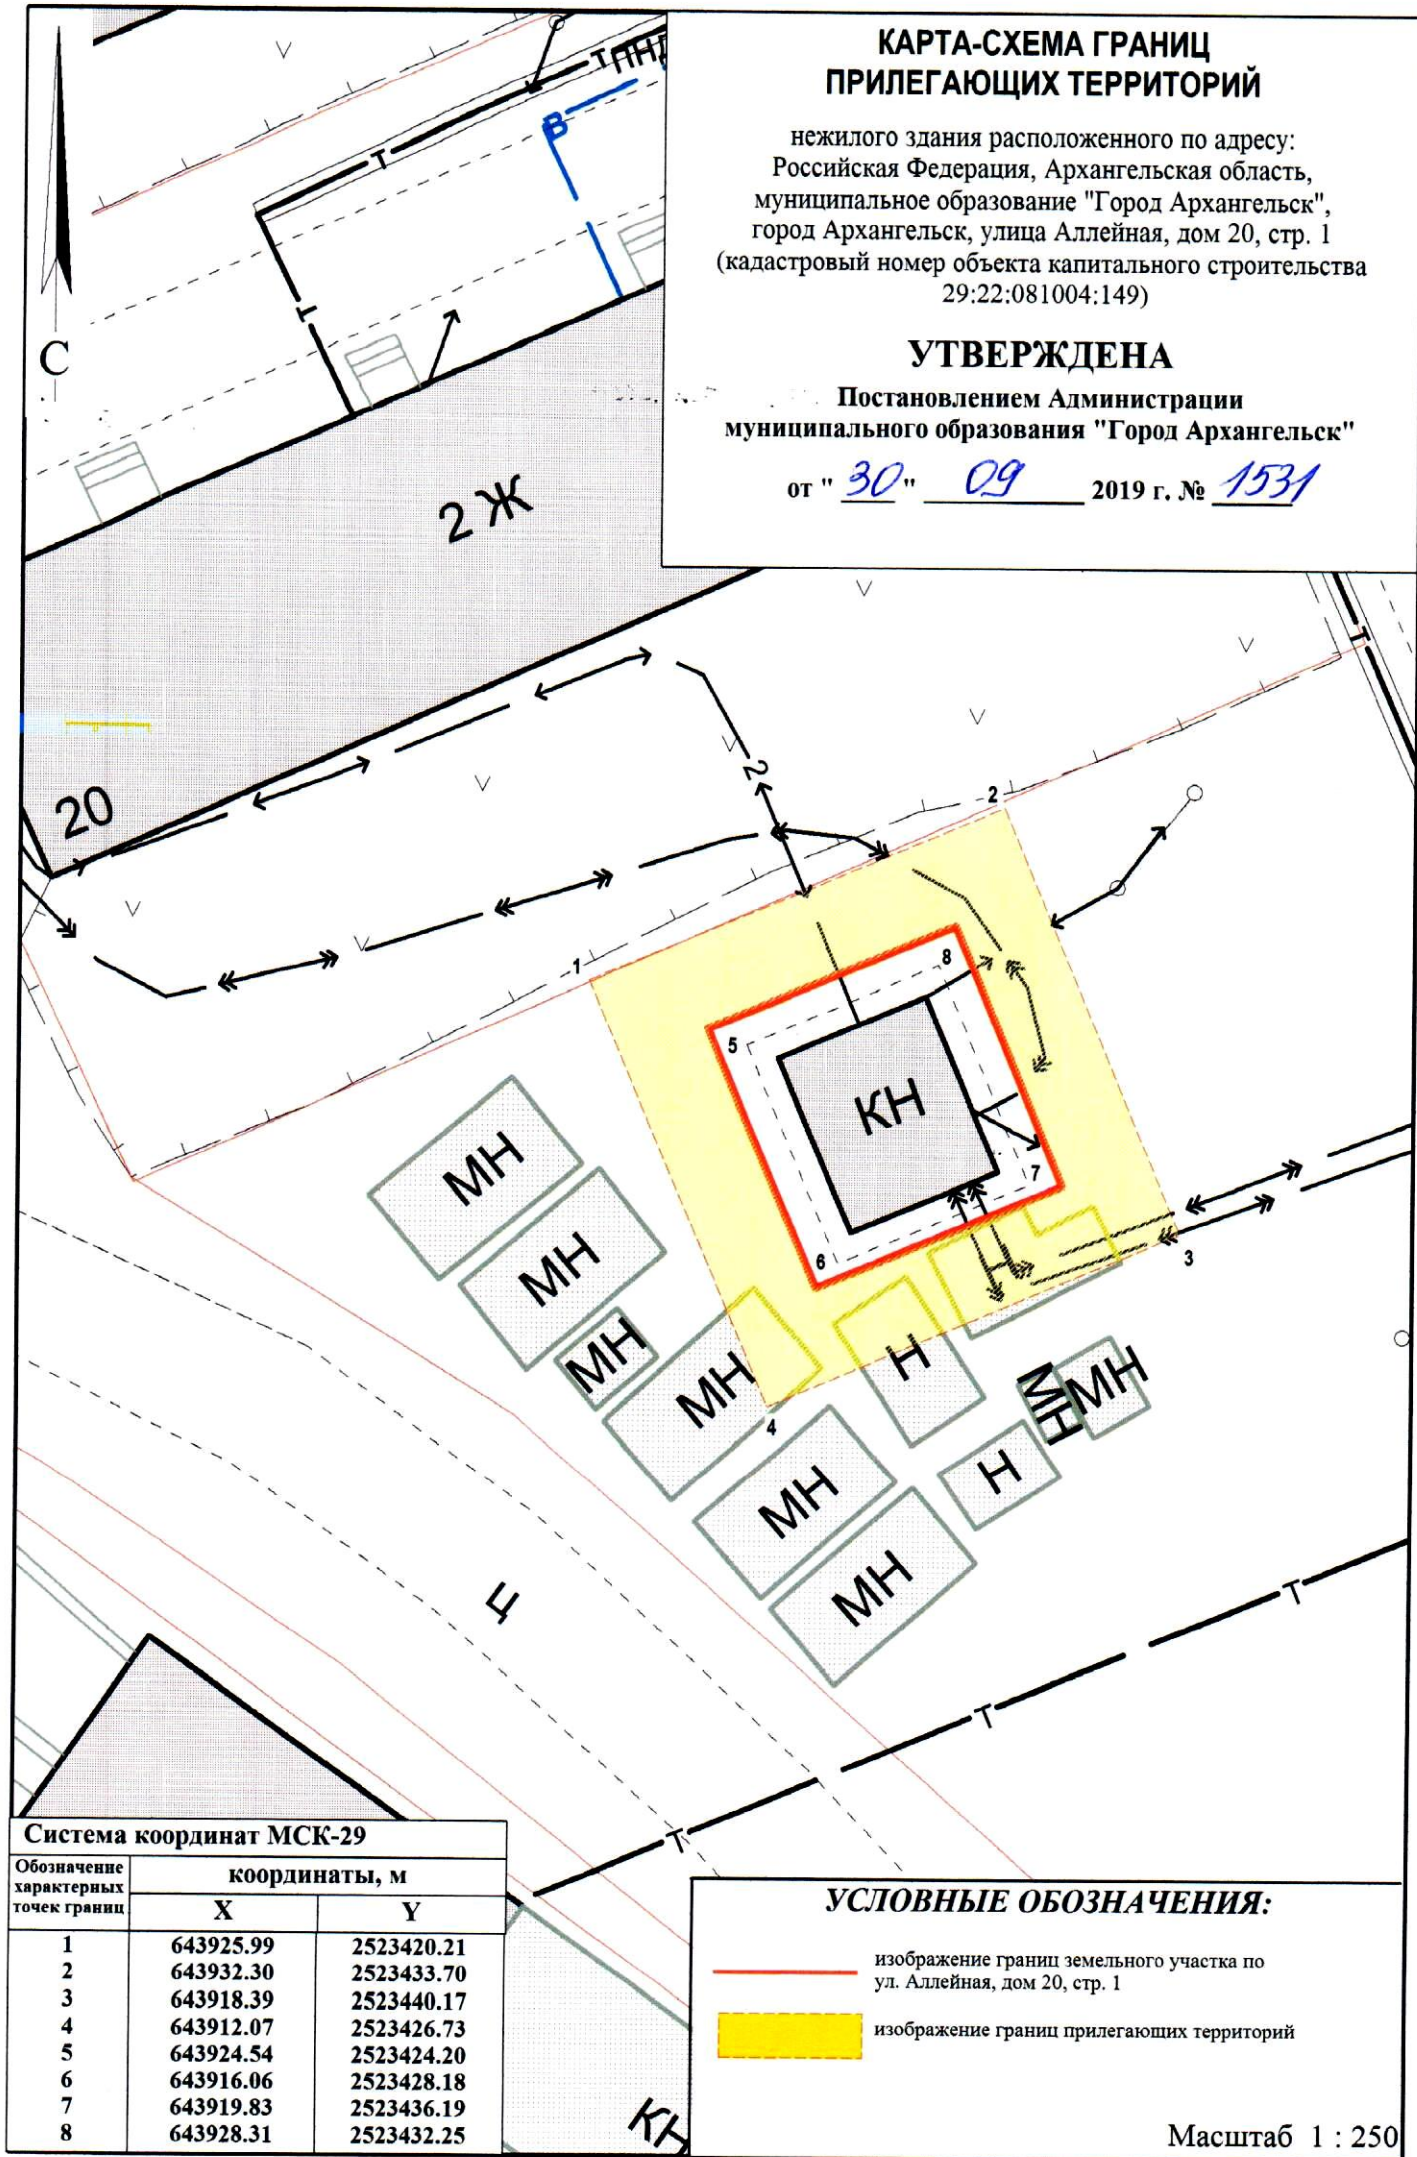

Система координат МСК-29		
Обозначение характерных точек границ	координаты, м	
	X	Y
1	643925.99	2523420.21
2	643932.30	2523433.70
3	643918.39	2523440.17
4	643912.07	2523426.73
5	643924.54	2523424.20
6	643916.06	2523428.18
7	643919.83	2523436.19
8	643928.31	2523432.25

УСЛОВНЫЕ ОБОЗНАЧЕНИЯ:

— изображение границ земельного участка по ул. Аллейная, дом 20, стр. 1

■ изображение границ прилегающих территорий

Масштаб 1 : 250