


КАРТА-СХЕМА ГРАНИЦ ПРИЛЕГАЮЩИХ ТЕРРИТОРИЙ

нежилого здания расположенного по адресу:
Российская Федерация, Архангельская область,
муниципальное образование "Город Архангельск",
город Архангельск, улица Кедрова, дом 26, строение 1
(кадастровый номер объекта капитального строительства
29:22:022519:29)

УТВЕРЖДЕНА

Постановлением Администрации
муниципального образования "Город Архангельск"

от " 09 " 08 2019 г. № 1171

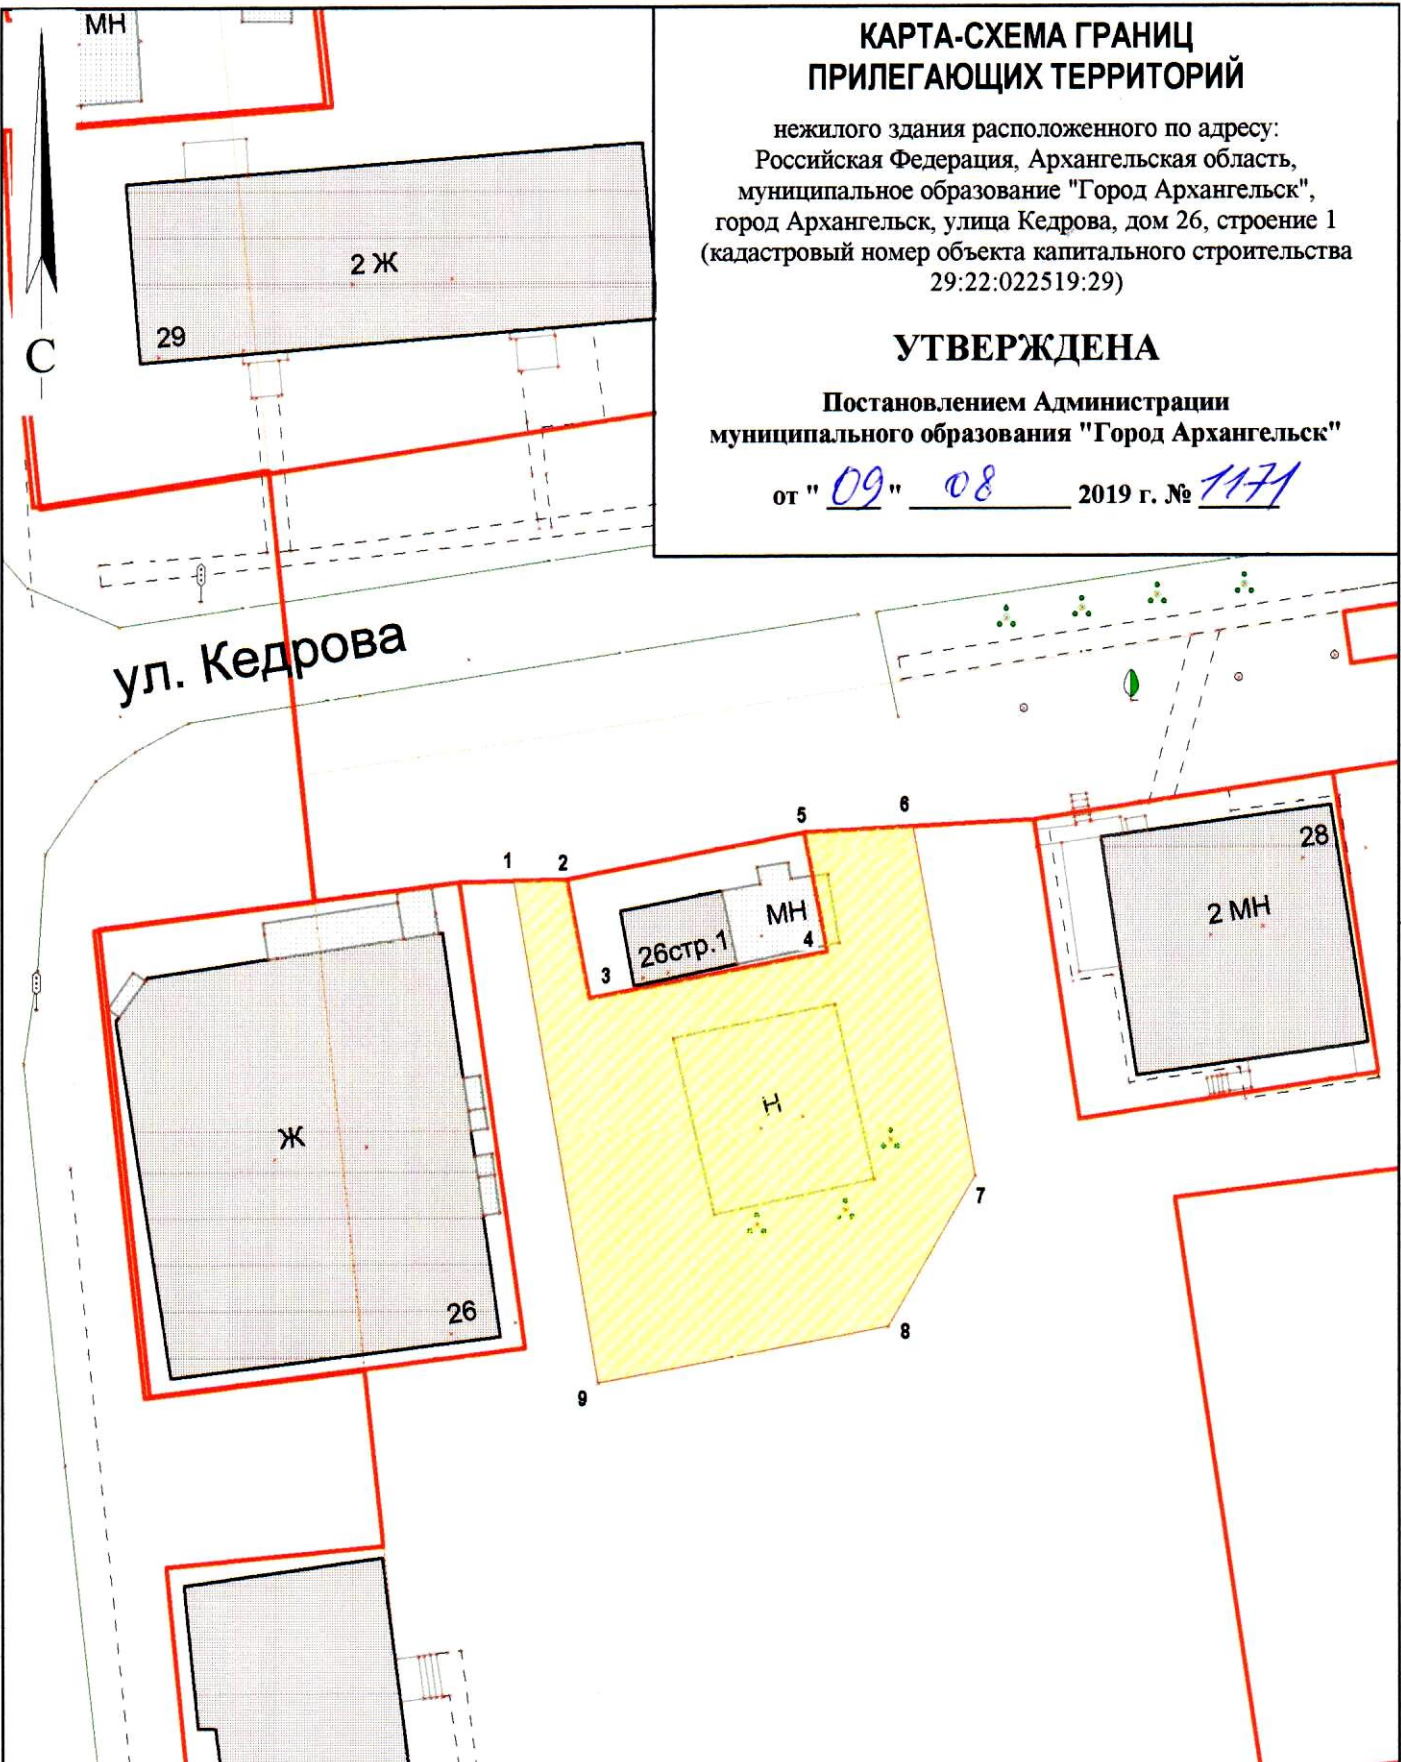

Система координат МСК-29		
Обозначение характерных точек границ	координаты, м	
	X	Y
1	656655.21	2518886.10
2	656655.44	2518889.59
3	656647.64	2518891.40
4	656651.26	2518906.98
5	656659.06	2518905.17
6	656659.75	2518912.35
7	656636.86	2518917.35
8	656626.75	2518911.98
9	656622.32	2518892.90

УСЛОВНЫЕ ОБОЗНАЧЕНИЯ:

изображение границ земельного участка по ул. Кедрова, дом 26, строение 1
 изображение границ прилегающих территорий

Масштаб 1 : 500