


КАРТА-СХЕМА ГРАНИЦ
ПРИЛЕГАЮЩИХ ТЕРРИТОРИЙ

нежилого здания, расположенного по адресу:
Российская Федерация, Архангельская область,
городской округ "Город Архангельск",
город Архангельск, улица Тимме Я., дом 29
(кадастровый номер объекта капитального строительства
29:22:040611:43)

УТВЕРЖДЕНА

Постановлением Администрации
городского округа "Город Архангельск"

от "26" июня 2025 г. № 1063

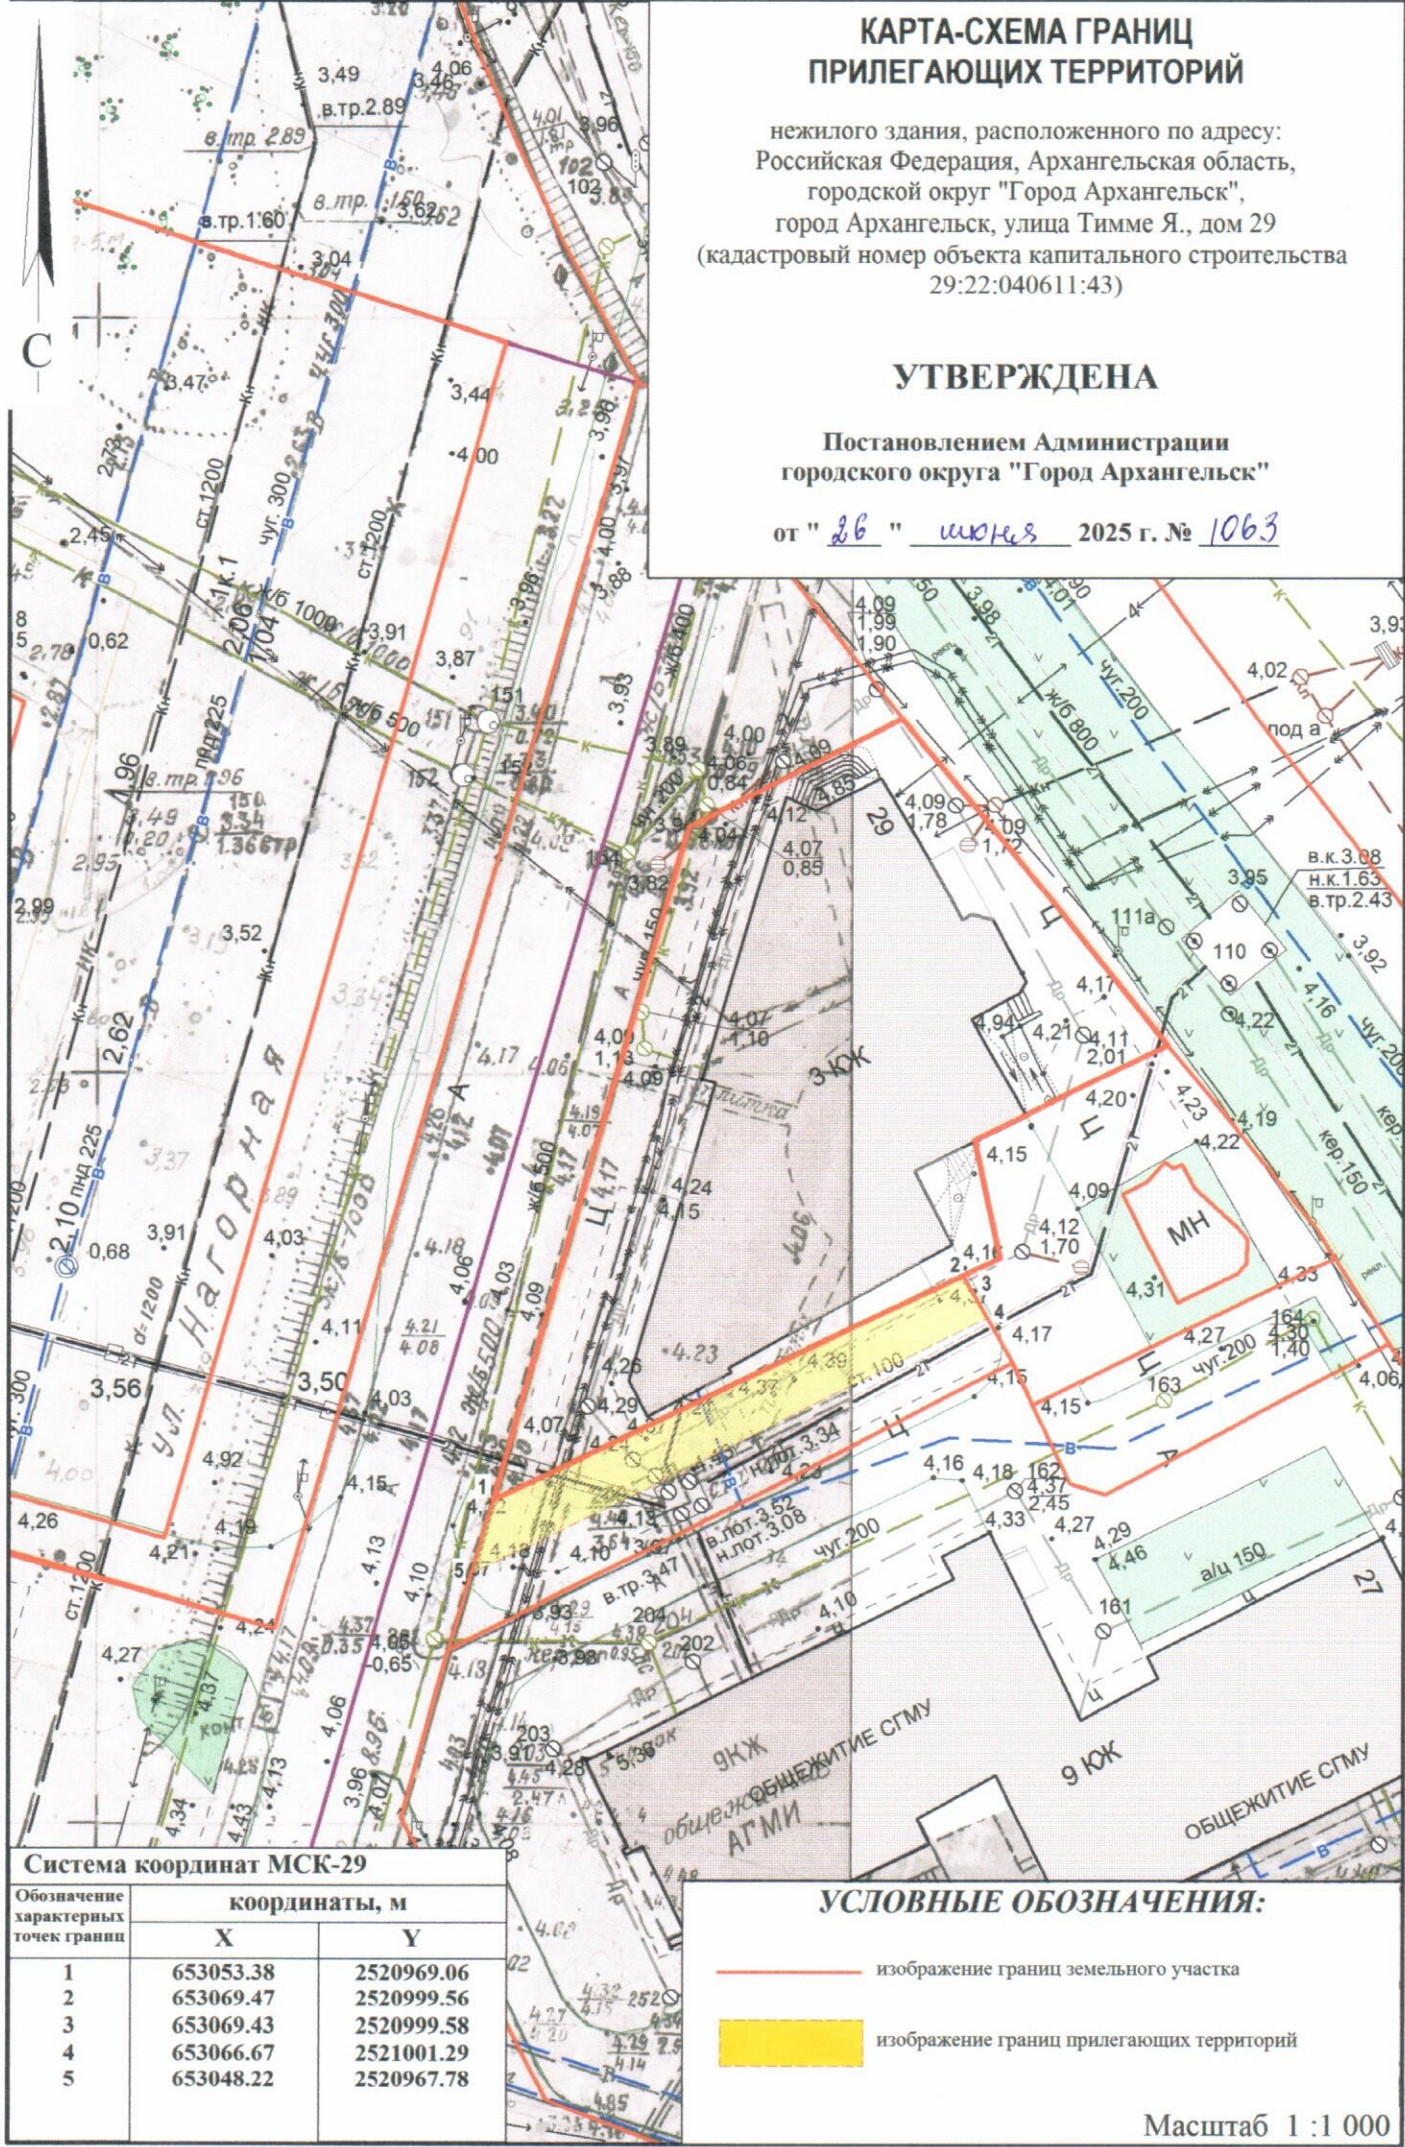

Система координат МСК-29		
Обозначение характерных точек границ	координаты, м	
	X	Y
1	653053.38	2520969.06
2	653069.47	2520999.56
3	653069.43	2520999.58
4	653066.67	2521001.29
5	653048.22	2520967.78

- УСЛОВНЫЕ ОБОЗНАЧЕНИЯ:**
- изображение границ земельного участка
 - изображение границ прилегающих территорий

Масштаб 1 : 1 000