


# КАРТА-СХЕМА ГРАНИЦ ПРИЛЕГАЮЩИХ ТЕРРИТОРИЙ

объекта расположенного по адресу:  
Российская Федерация, Архангельская область,  
муниципальное образование "Город Архангельск",  
город Архангельск, шоссе Окружное  
(кадастровый номер земельного участка 29:22:060301:27)

## УТВЕРЖДЕНА

Постановлением Администрации  
муниципального образования "Город Архангельск"

от "03" 07 2020 г. № 1103

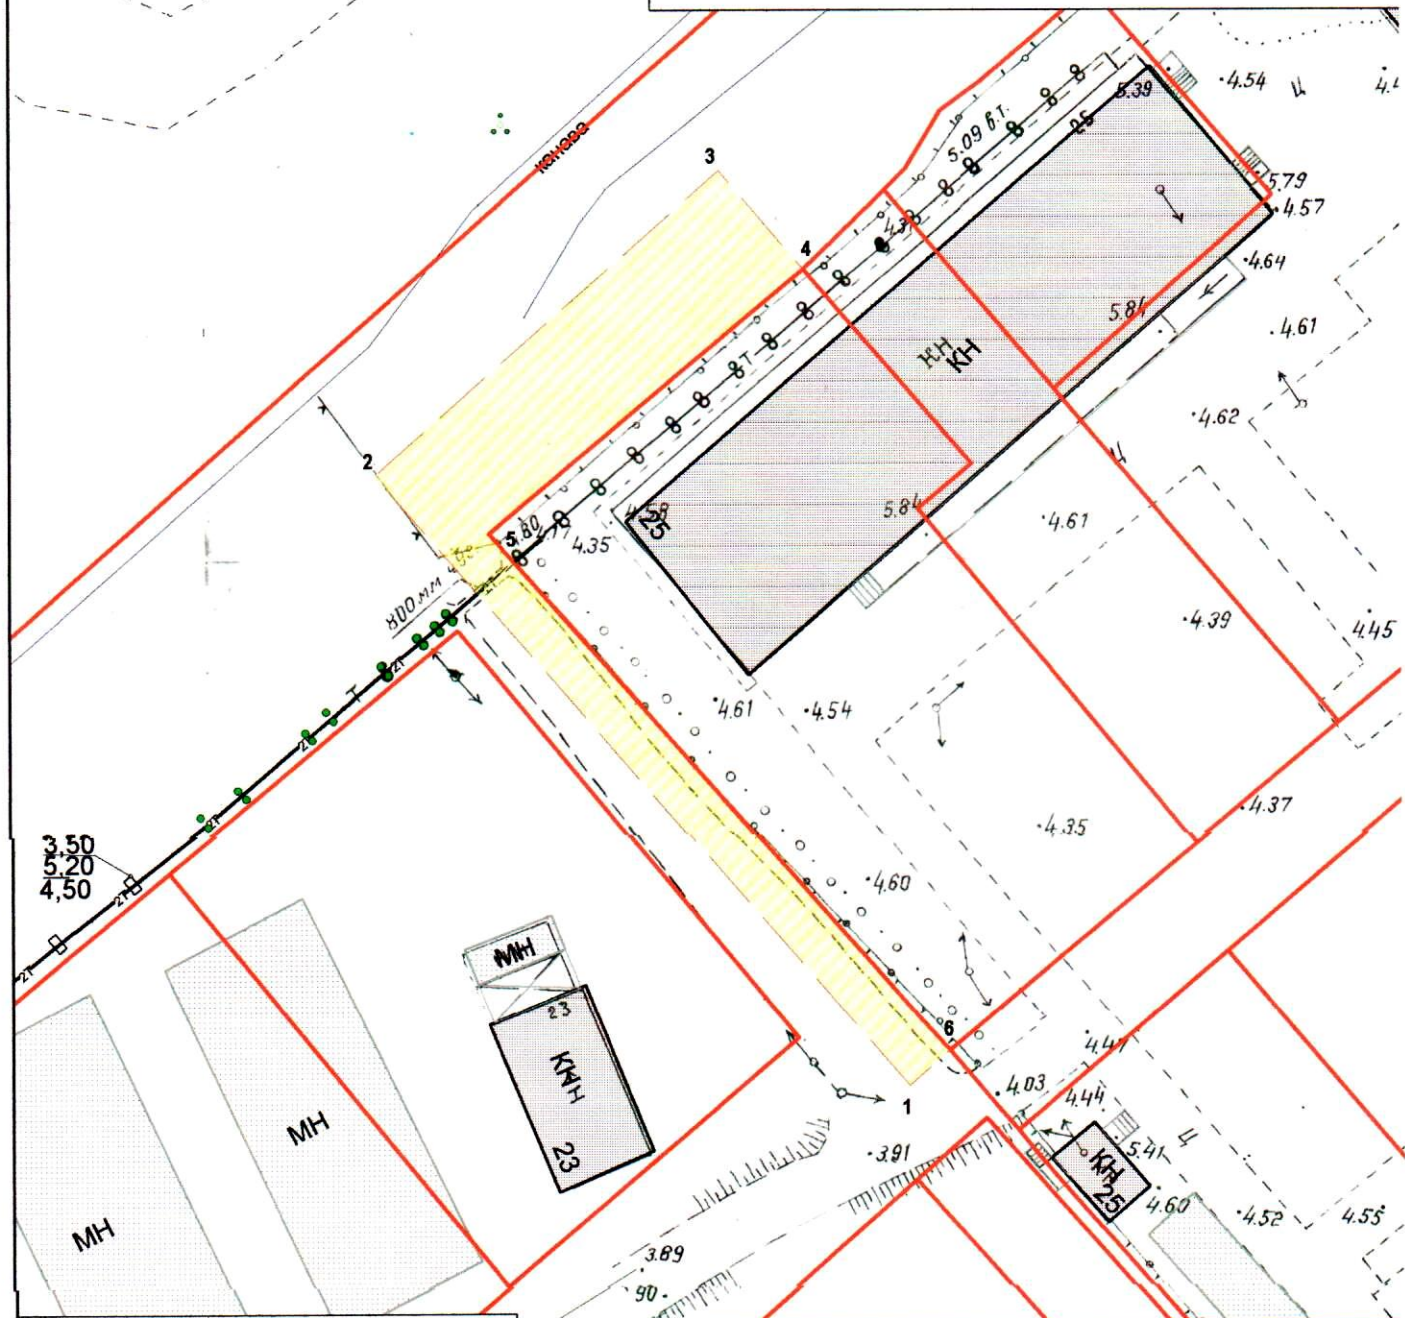

### Система координат МСК-29

Обозначение характерных точек границ	координаты, м	
	X	Y
1	650542.26	2526139.75
2	650581.26	2526103.14
3	650602.17	2526125.14
4	650595.89	2526130.97
5	650577.68	2526110.81
6	650544.68	2526142.32

### УСЛОВНЫЕ ОБОЗНАЧЕНИЯ:

- изображение границ земельного участка по шоссе Окружное
- изображение границ прилегающих территорий

Масштаб 1 : 500