


# КАРТА-СХЕМА ГРАНИЦ ПРИЛЕГАЮЩИХ ТЕРРИТОРИЙ

нежилого здания расположенного по адресу:  
Российская Федерация, Архангельская область,  
муниципальное образование "Город Архангельск",  
город Архангельск, улица Проезжая, дом 16, корпус 3  
(кадастровый номер земельного участка 29:22:012305:22)

**УТВЕРЖДЕНА**

Постановлением Администрации  
муниципального образования "Город Архангельск"

от " 03 " 04 2020 г. № 629

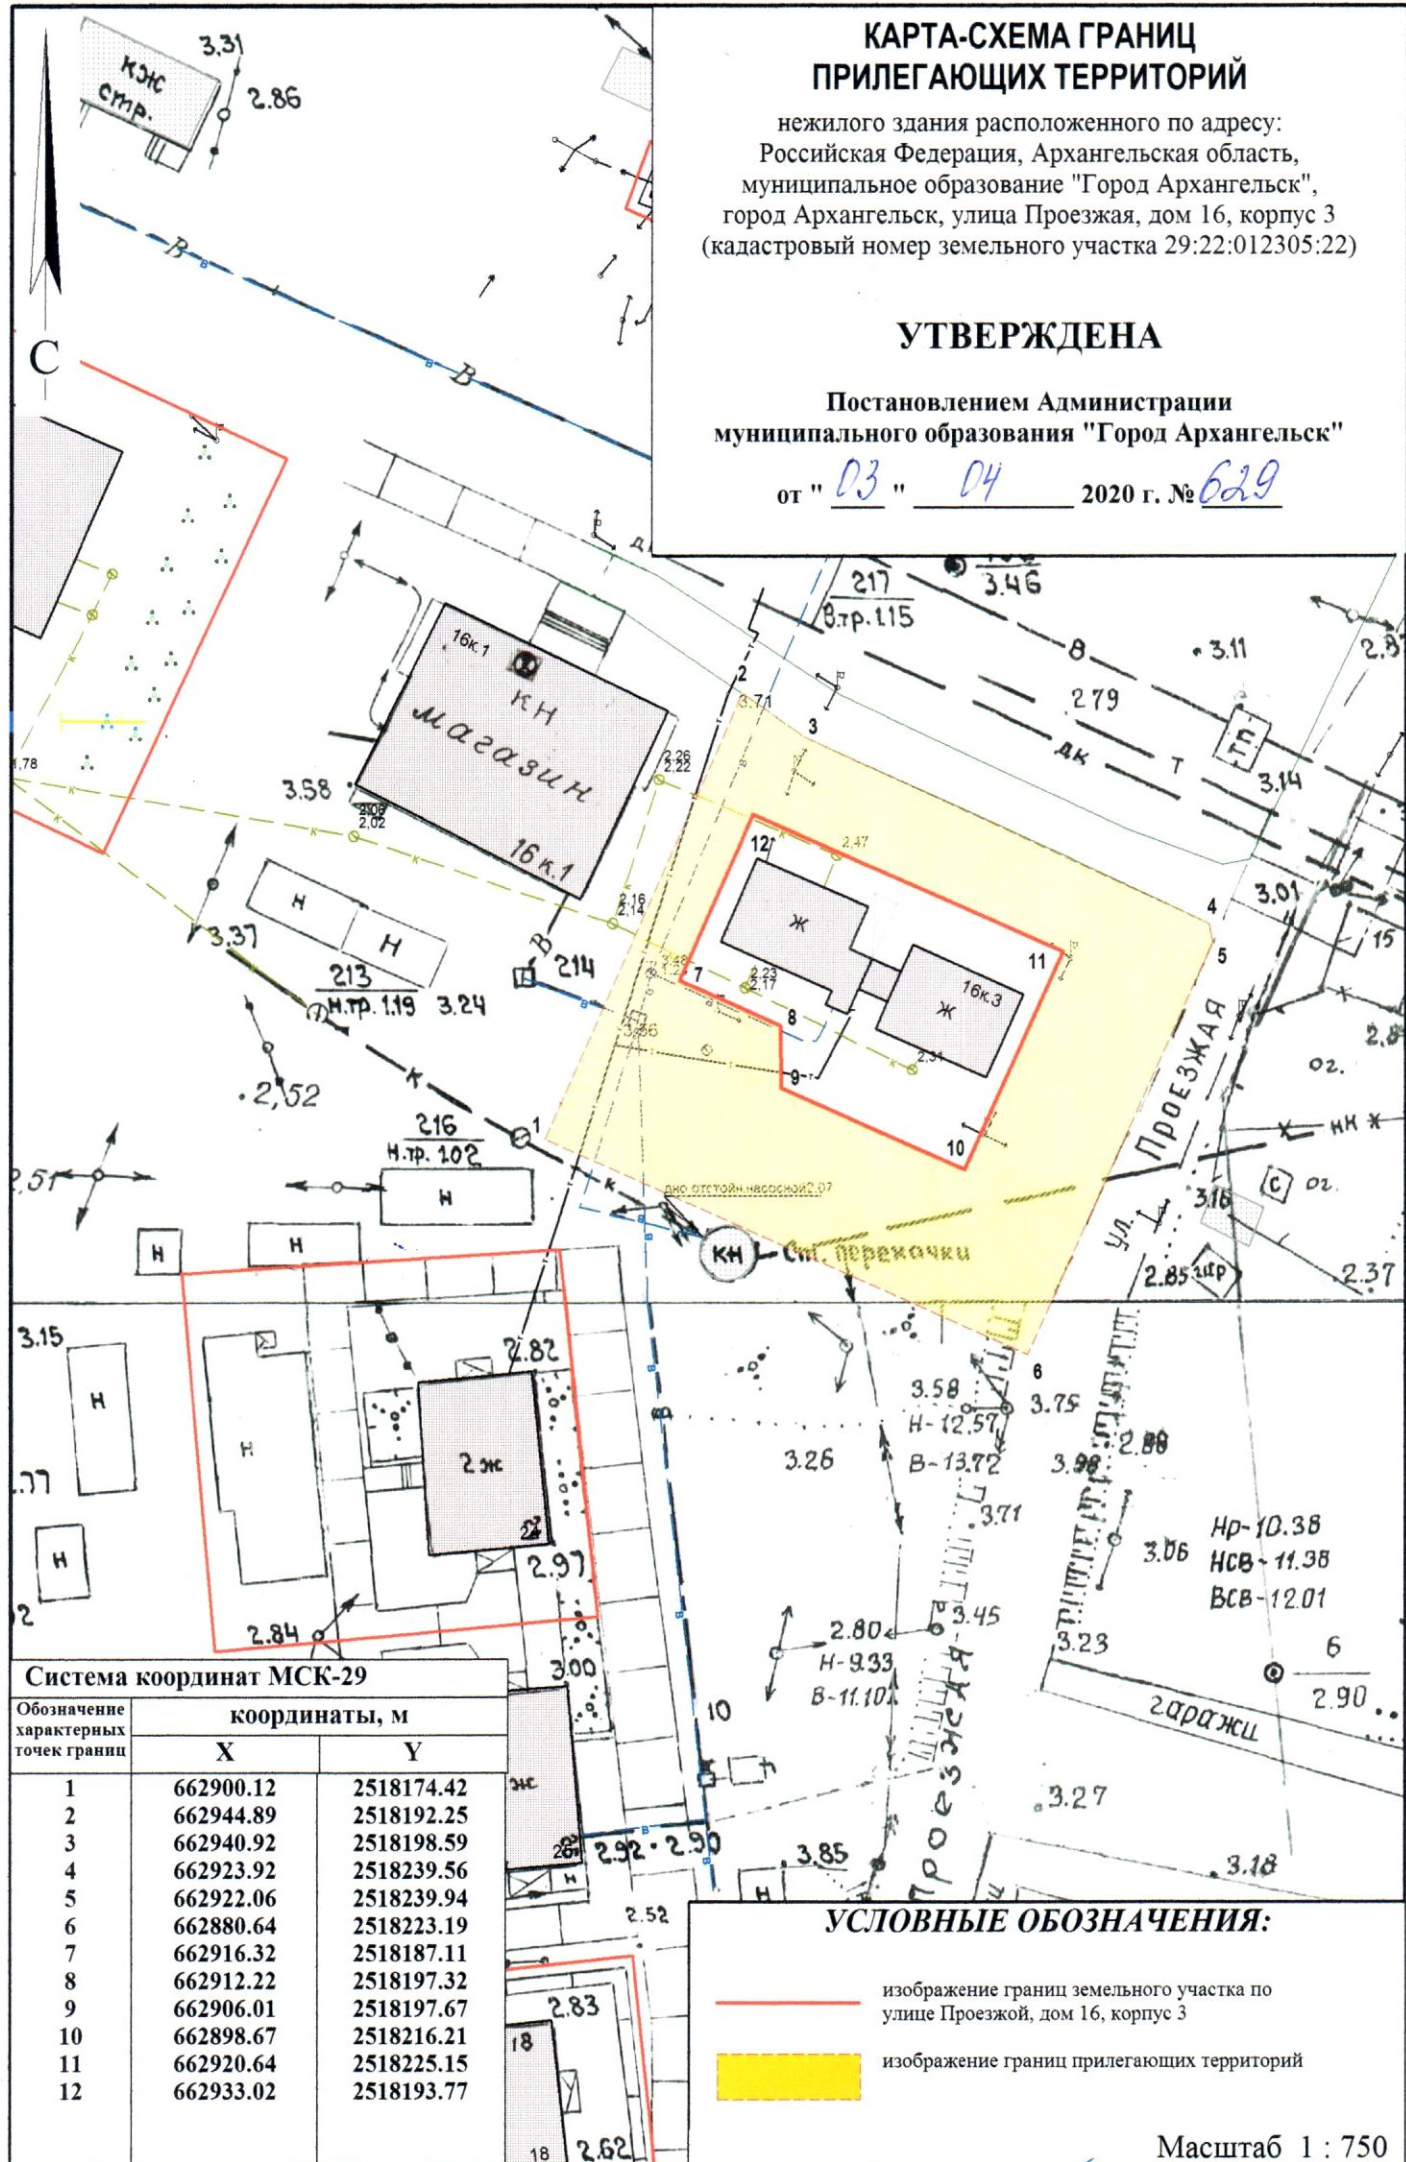

**Система координат МСК-29**

Обозначение характерных точек границ	координаты, м	
	X	Y
1	662900.12	2518174.42
2	662944.89	2518192.25
3	662940.92	2518198.59
4	662923.92	2518239.56
5	662922.06	2518239.94
6	662880.64	2518223.19
7	662916.32	2518187.11
8	662912.22	2518197.32
9	662906.01	2518197.67
10	662898.67	2518216.21
11	662920.64	2518225.15
12	662933.02	2518193.77

**УСЛОВНЫЕ ОБОЗНАЧЕНИЯ:**

- изображение границ земельного участка по улице Проезжая, дом 16, корпус 3
- изображение границ прилегающих территорий

Масштаб 1 : 750