


КАРТА-СХЕМА ГРАНИЦ ПРИЛЕГАЮЩИХ ТЕРРИТОРИЙ

нежилого здания расположенного по адресу:
Российская Федерация, Архангельская область,
муниципальное образование "Город Архангельск",
город Архангельск, проспект Троицкий, дом 60, строение 1
(кадастровый номер объекта капитального
строительства 29:22:050511:69)

УТВЕРЖДЕНА

Постановлением Администрации
муниципального образования "Город Архангельск"

от "22" 05 2020 г. № 884

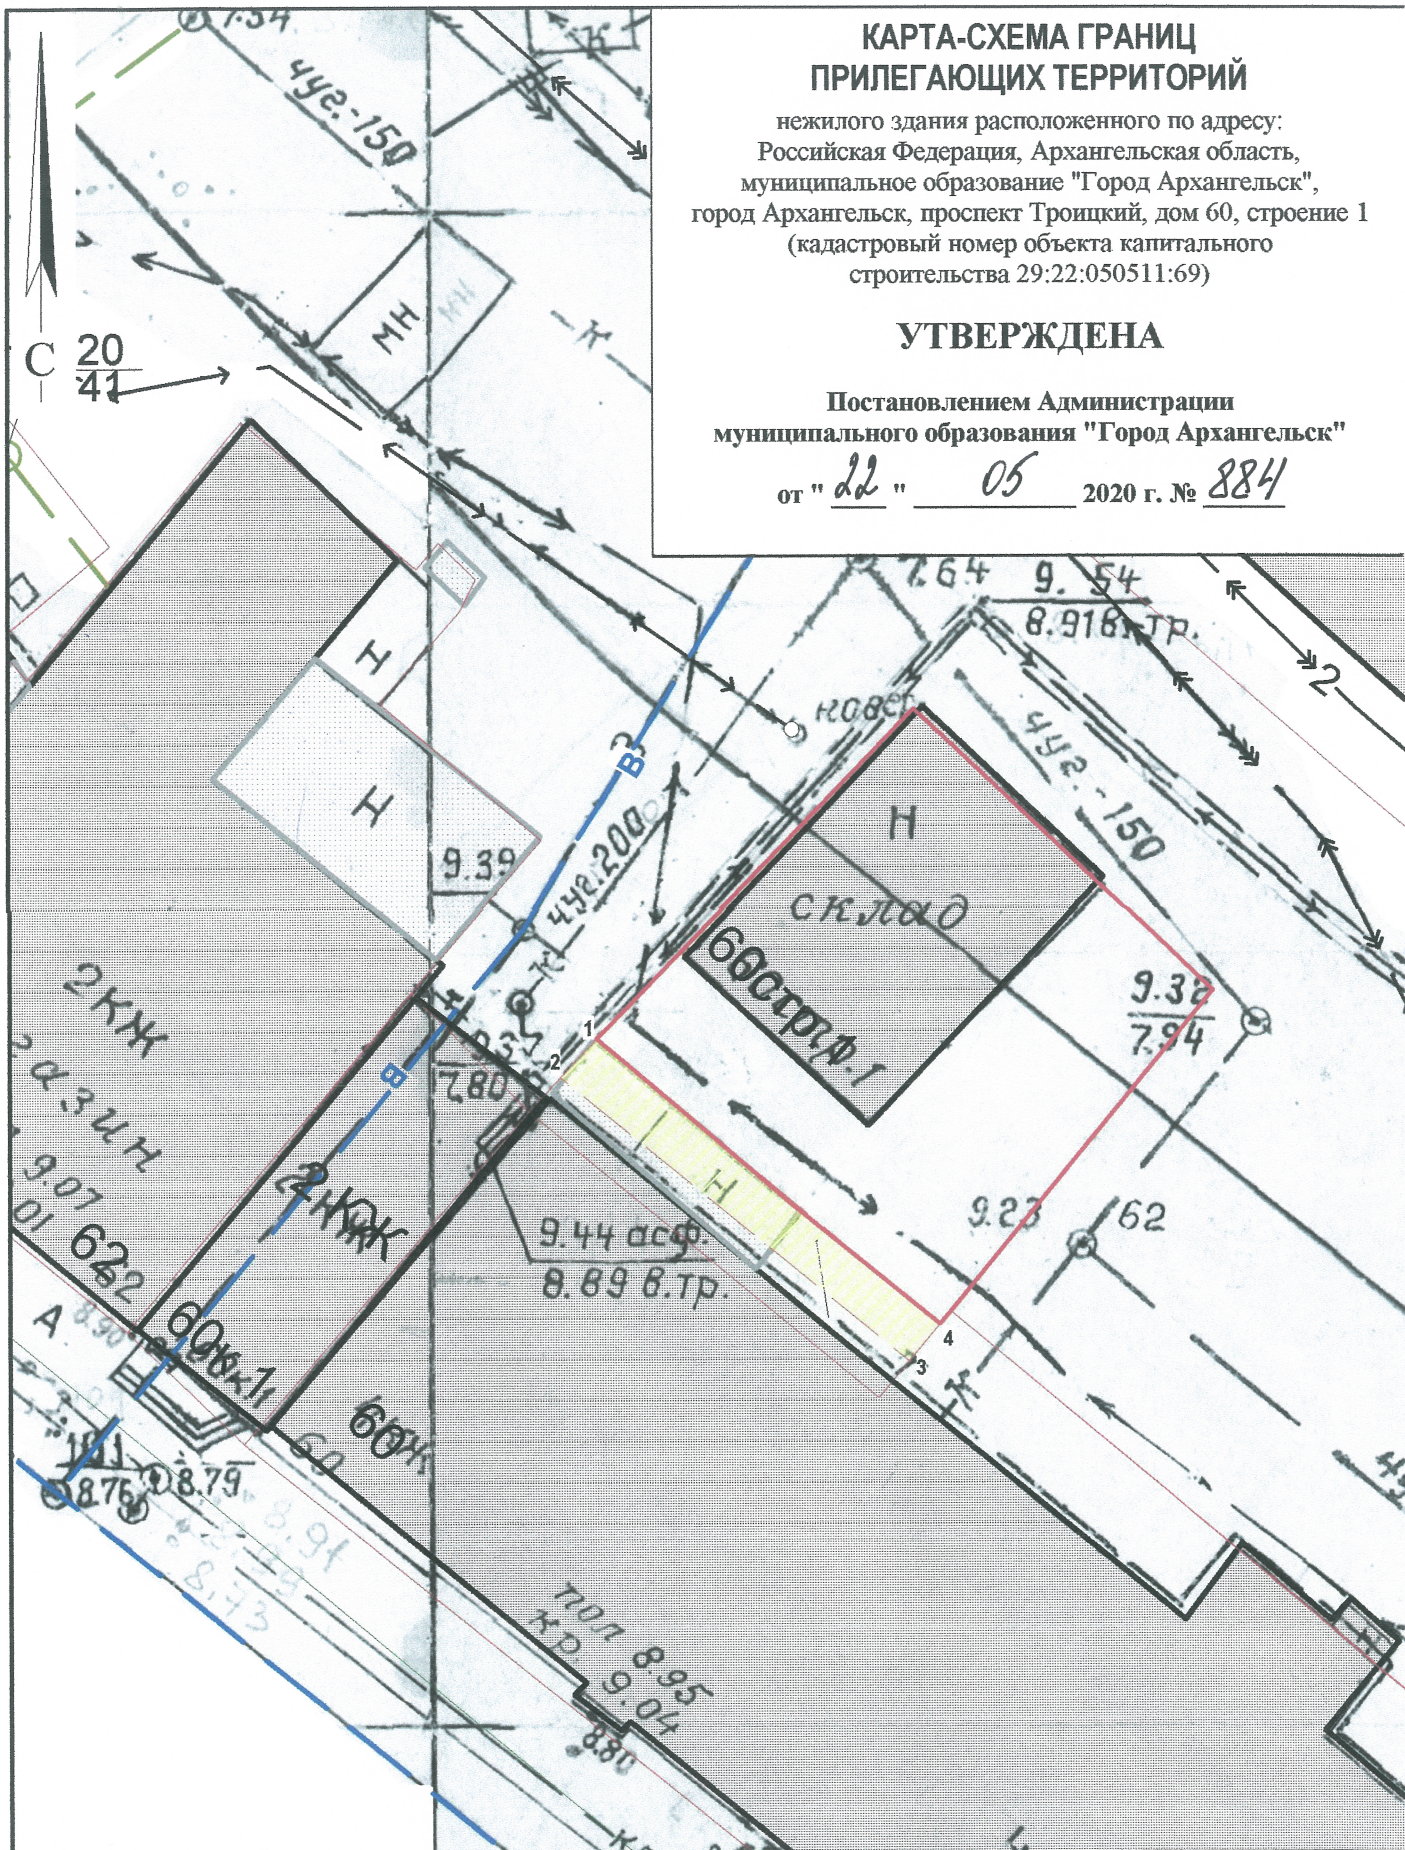

УСЛОВНЫЕ ОБОЗНАЧЕНИЯ:

- изображение границ земельного участка по проспекту Троицкому, дом 60, строение 1
- изображение границ прилегающих территорий

Масштаб 1 : 250

Система координат МСК-29		
Обозначение характерных точек границ	координаты, м	
	X	Y
1	651089.75	2519321.76
2	651088.43	2519320.63
3	651079.50	2519332.39
4	651080.77	2519333.37