


КАРТА-СХЕМА ГРАНИЦ ПРИЛЕГАЮЩИХ ТЕРРИТОРИЙ

нежилого здания расположенного по адресу:
Российская Федерация, Архангельская область,
городской округ "Город Архангельск",
город Архангельск, улица Лермонтова, дом 23, строение 14
(кадастровый номер объекта капитального
строительства 29:22:060703:178)

УТВЕРЖДЕНА

Постановлением Администрации
городского округа "Город Архангельск"

от " 4 " *июня* 2021 г. № *1043*

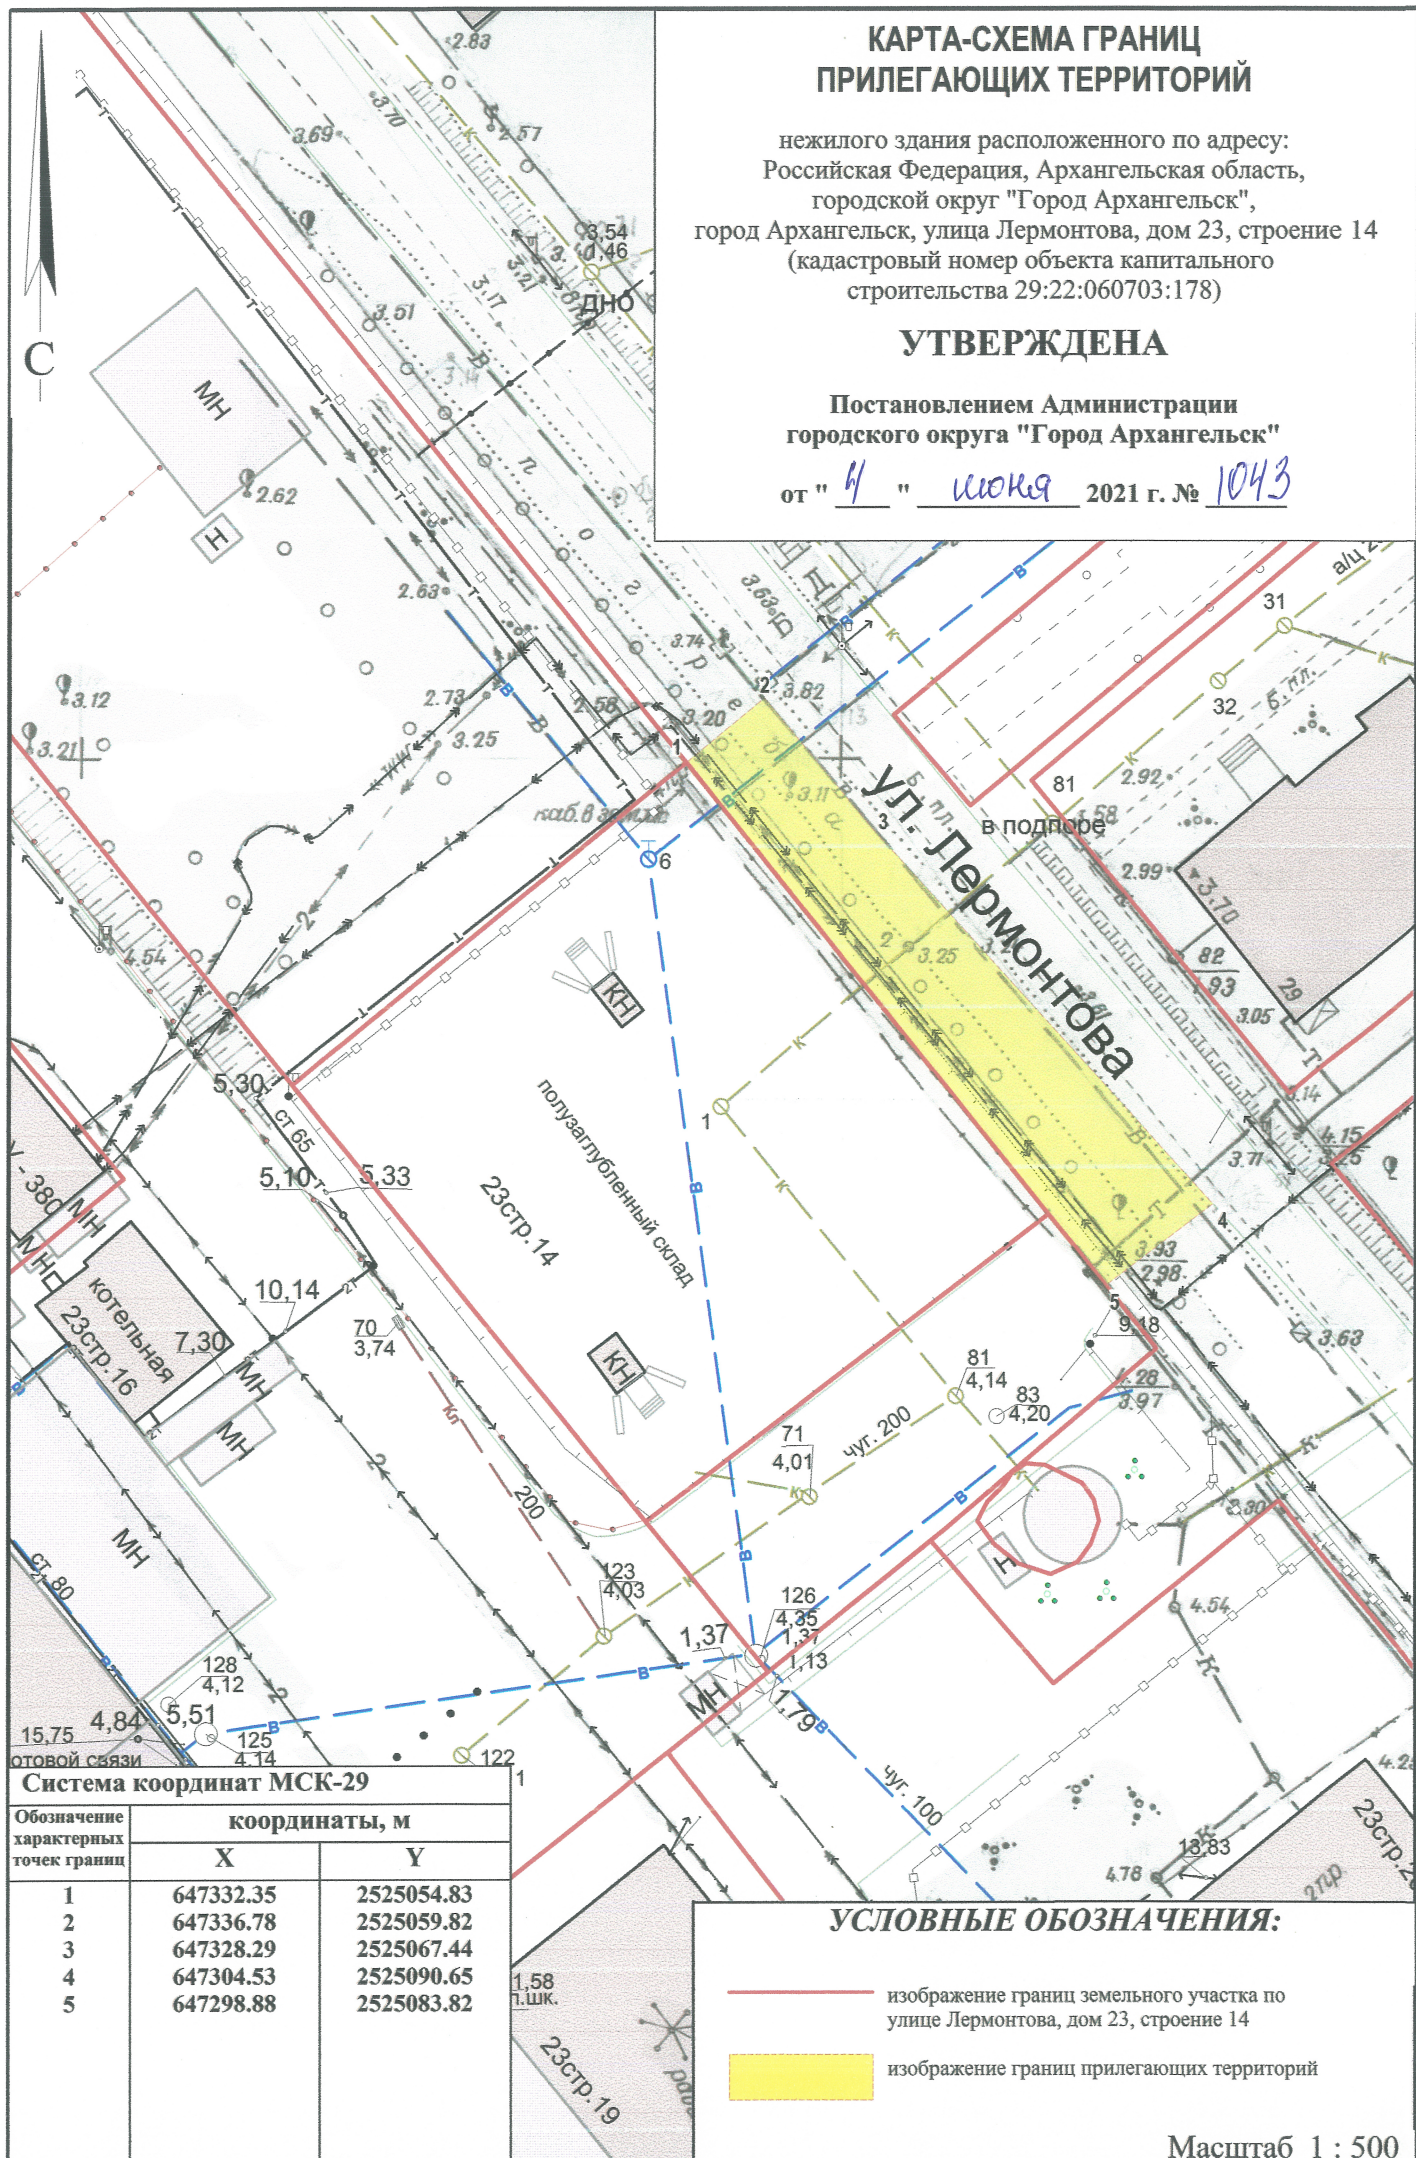

Система координат МСК-29

Обозначение характерных точек границ	координаты, м	
	X	Y
1	647332.35	2525054.83
2	647336.78	2525059.82
3	647328.29	2525067.44
4	647304.53	2525090.65
5	647298.88	2525083.82

УСЛОВНЫЕ ОБОЗНАЧЕНИЯ:

- изображение границ земельного участка по улице Лермонтова, дом 23, строение 14
- изображение границ прилегающих территорий

Масштаб 1 : 500