КАРТА-СХЕМА ГРАНИЦ ПРИЛЕГАЮЩИХ ТЕРРИТОРИЙ

нежилого здания расположенного по адресу:
Российская Федерация, Архангельская область,
муниципальное образование "Город Архангельск",
город Архангельск, улица Дачная
(кадастровый номер земельного участка
29:22:060302:175)

УТВЕРЖДЕНА

Постановлением Администрации
муниципального образования "Город Архангельск"

от "03" 07 2020 г. № 1104

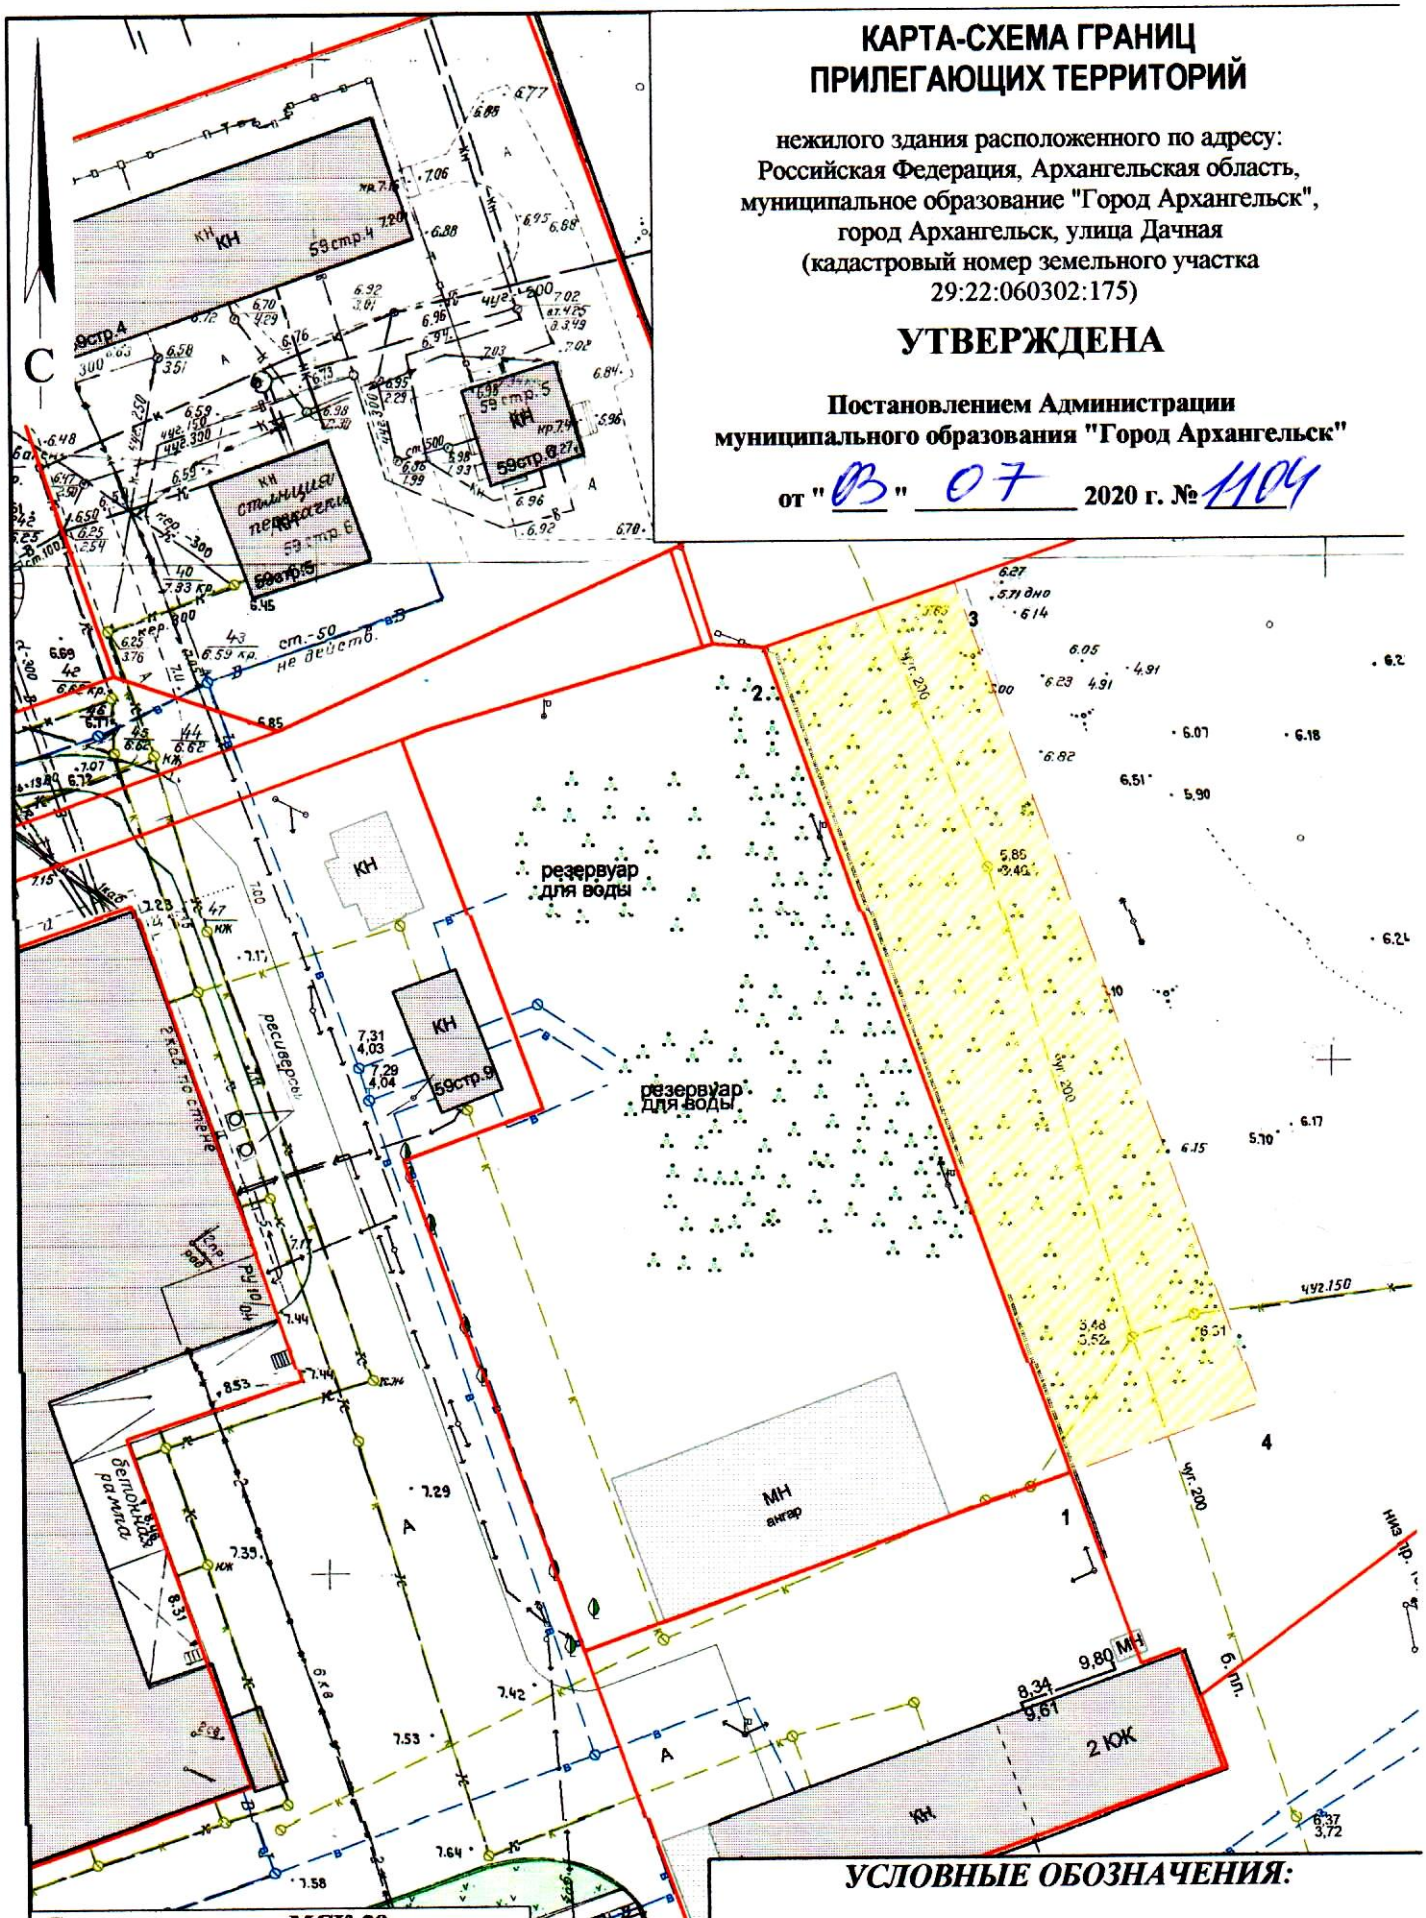

Система координат МСК-29

Обозначение характерных точек границ	координаты, м	
	X	Y
1	649633.85	2527402.86
2	649714.59	2527370.43
3	649721.70	2527389.15
4	649641.34	2527421.40

УСЛОВНЫЕ ОБОЗНАЧЕНИЯ:

изображение границ земельного участка по улице Дачной

изображение границ прилегающих территорий

Масштаб 1 : 750